


E=1421 τ.μ.

α/α	X	Ψ
1	280982.00	4178321.00
2	280994.00	4178331.00
3	281015.00	4178346.00
4	281021.00	4178337.00
5	281024.00	4178318.00
6	281018.00	4178310.00
7	281017.00	4178283.00
8	281003.00	4178295.00
9	280990.00	4178305.00

ΘΕΣΗ "ΑΓΙΩΡΓΗΣ" Τ.Κ. ΑΡΒΑΝΙΤΙ

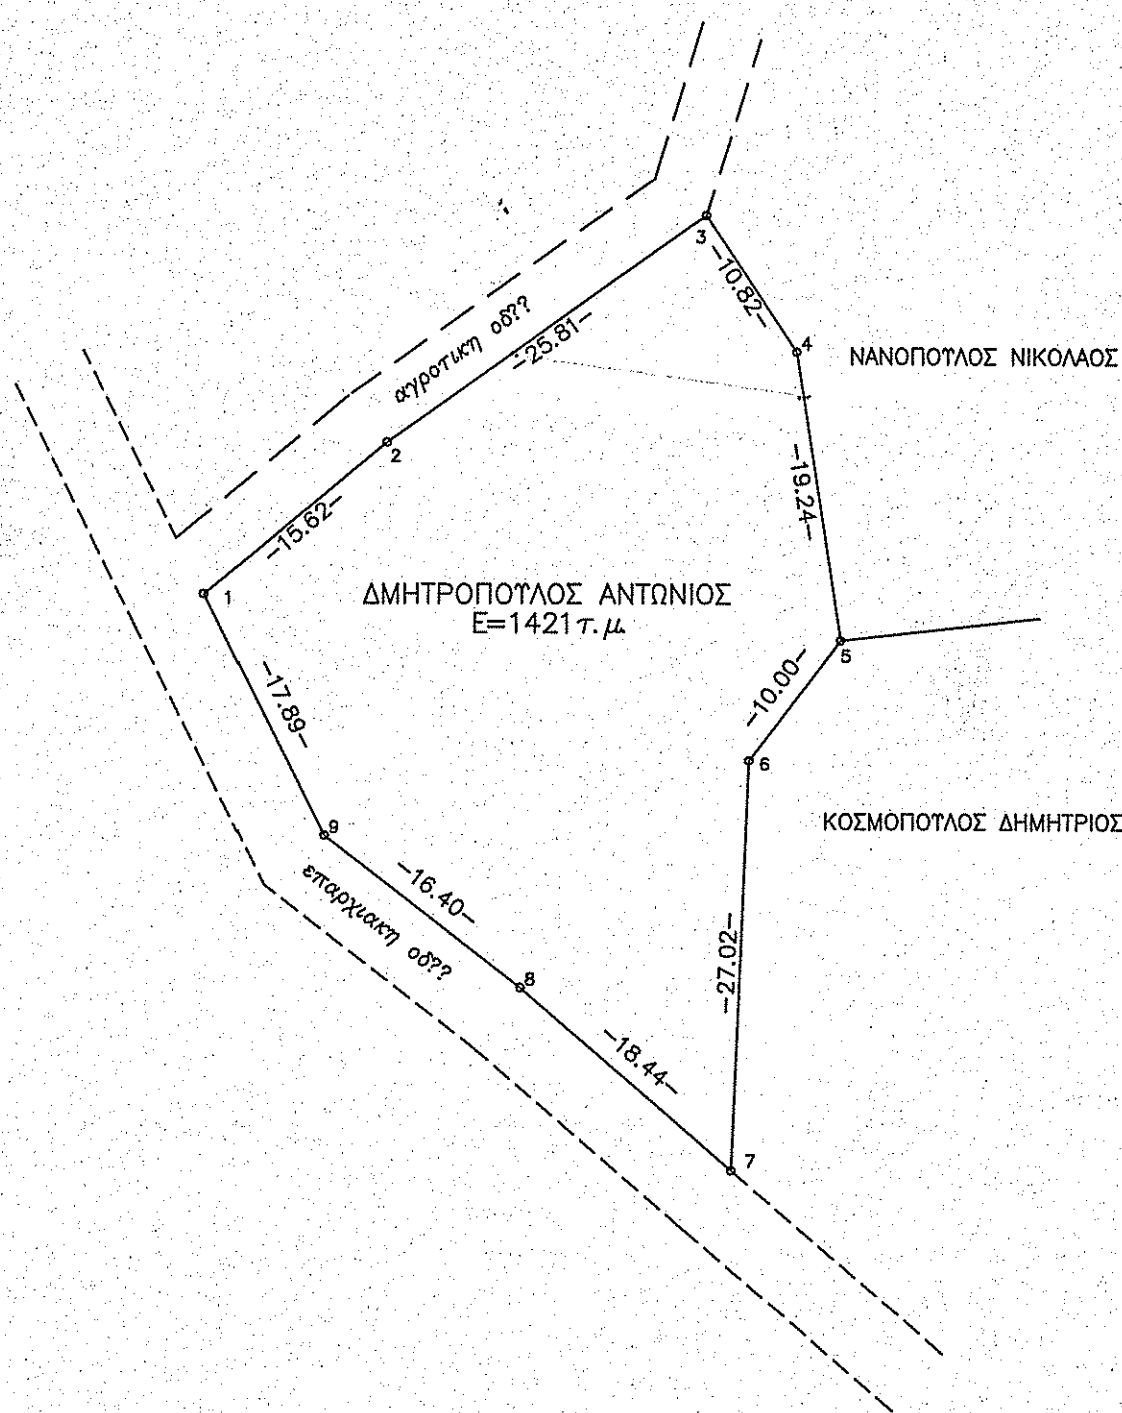

ΠΑΡΑΤΗΡΗΣΕΙΣ:

1. Έγινε τοπογραφική αποτύπωση της υπάρχουσας κατάστασης.
2. Τα όρια υπέδειξε ο ιδιοκτήτης.
3. Οι συντεταγμένες αναφέρονται στο Εθνικό Γεωδαιτικό Σύστημα Αναφοράς (Ε.Γ.Σ.Α. 87).
4. Έγινε εφαρμογή του δασικού χάρτη (Ε.Κ.Χ.Α.).
5. Το παρόν αγροτεμάχιο E=(1,2,3,4,5,6,7,8,9,1)=1421 τ.μ. είναι ΕΚΤΟΣ ανάρτησης δασικών χαρτών.

ΔΗΜΗΤΡΙΟΣ ΚΩΝ. ΑΡΒΑΝΙΤΗΣ  
 ΔΙΠΛΩΜ. ΠΟΛΥΤΕΧΝ. ΜΗΧΑΝΙΚΟΣ Δ.Π.Θ.  
 ΜΕΛΟΣ Τ.Ε.Ε. ΑΡ. ΜΗΤΡΟΥ 12915  
 ΚΕΝΤΡΙΚΟ: ΣΤΕΦΑΝΟΠΟΥΛΟΥ 7 - ΠΥΡΓΟΣ ΗΛΕΙΑΣ  
 ΠΟΚ/ΜΑ: ΚΑΛΛΙΡΡΟΗΣ 37 - ΘΕΣΣΑΛΙΑ  
 ΤΗΛ. 2621028028-2109227368 - ΚΙΝ. 69451498  
 Α.Φ.Μ. 142011622 Δ.ΟΥ ΠΥΡΓΟΥ

**ΤΕΧΝΙΚΟ ΓΡΑΦΕΙΟ**  
**ΔΗΜΗΤΡΙΟΣ ΑΡΒΑΝΙΤΗΣ**  
 ΠΟΛ. ΜΗΧ-ΚΟΣ Δ.Π.Θ.  
 ΣΤΕΦΑΝΟΠΟΥΛΟΥ 7 - ΠΥΡΓΟΣ ΗΛΕΙΑΣ  
 ΤΗΛ. 26210 28028 - 26210 23000

ΕΡΓΟΔΟΤΗΣ: ΔΗΜΗΤΡΟΠΟΥΛΟΣ ΑΝΤΩΝΙΟΣ

pdf

ΕΡΓΟ: ΑΠΟΤΥΠΩΣΗ ΑΓΡΟΤΕΜΑΧΙΟΥ-ΕΦΑΡΜΟΓΗ ΔΑΣΙΚΟΥ ΧΑΡΤΗ

ΘΕΣΗ ΕΡΓΟΥ	Ν. ΗΛΕΙΑΣ	ΘΕΣΗ - ΟΙΚΙΣΜΟΣ	ΔΙΕΥΘΥΝΣΗ - ΟΔΟΣ
	ΔΗΜΟΣ	Τ.Κ. ΑΡΒΑΝΙΤΙ	ΑΓΡΟΤΙΚΗ
	ΠΥΡΓΟΥ		ΘΕΣΗ "ΑΓΙΩΡΓΗΣ"

ΜΕΛΕΤΗΤΗΣ: ΑΡΒΑΝΙΤΗΣ ΔΗΜΗΤΡΙΟΣ ΠΟΛ/ΚΟΣ ΜΗΧ/ΚΟΣ Δ.Π.Θ.

ΘΕΜΑ ΣΧΕΔΙΟΥ:

ΤΟΠΟΓΡΑΦΙΚΟ ΔΙΑΓΡΑΜΜΑ

ΑΡΙΘΜΟΣ ΣΧΕΔΙΟΥ

ΚΛΙΜ.: 1: 500

ΗΜΕΡΟΜΗΝΙΑ: ΙΑΝΟΥΑΡΙΟΣ 2022

ΠΡΟΣ ΕΛΕΓΧΟΣ

ΥΠΟΓΡΑΦΗ-ΣΦΡΑΓΙΔΑ

52790  
 ΗΜΕΡΟΜΗΝΙΑ: 04-01-2022  
 Δρ. Παναγιώτης Λάττας  
 Δασολόγος με βαθμό Α'

ΔΗΜΗΤΡΙΟΣ ΚΩΝ. ΑΡΒΑΝΙΤΗΣ  
 ΔΙΠΛΩΜ. ΠΟΛΥΤΕΧΝ. ΜΗΧΑΝΙΚΟΣ Δ.Π.Θ.  
 ΜΕΛΟΣ Τ.Ε.Ε. ΑΡ. ΜΗΤΡΟΥ 12915  
 ΚΕΝΤΡΙΚΟ: ΣΤΕΦΑΝΟΠΟΥΛΟΥ 7 - ΠΥΡΓΟΣ ΗΛΕΙΑΣ  
 ΠΟΚ/ΜΑ: ΚΑΛΛΙΡΡΟΗΣ 37 - ΘΕΣΣΑΛΙΑ  
 ΤΗΛ. 2621028028-2109227368 - ΚΙΝ. 69451498  
 Α.Φ.Μ. 142011622 Δ.ΟΥ ΠΥΡΓΟΥ