

376020

υφιστάμενος χωματόδρομος

376040

υφιστάμενος χωματόδρομος

376060


376080

οριογραμμή παλαιού αγιαλού
Φ.Ε.Κ. 648/Δ'/31-12-2008

οριογραμμή παραλίας
Φ.Ε.Κ. 648/Δ'/31-12-2008

376100

οριογραμμή αγιαλού
Φ.Ε.Κ. 648/Δ'/31-12-2008

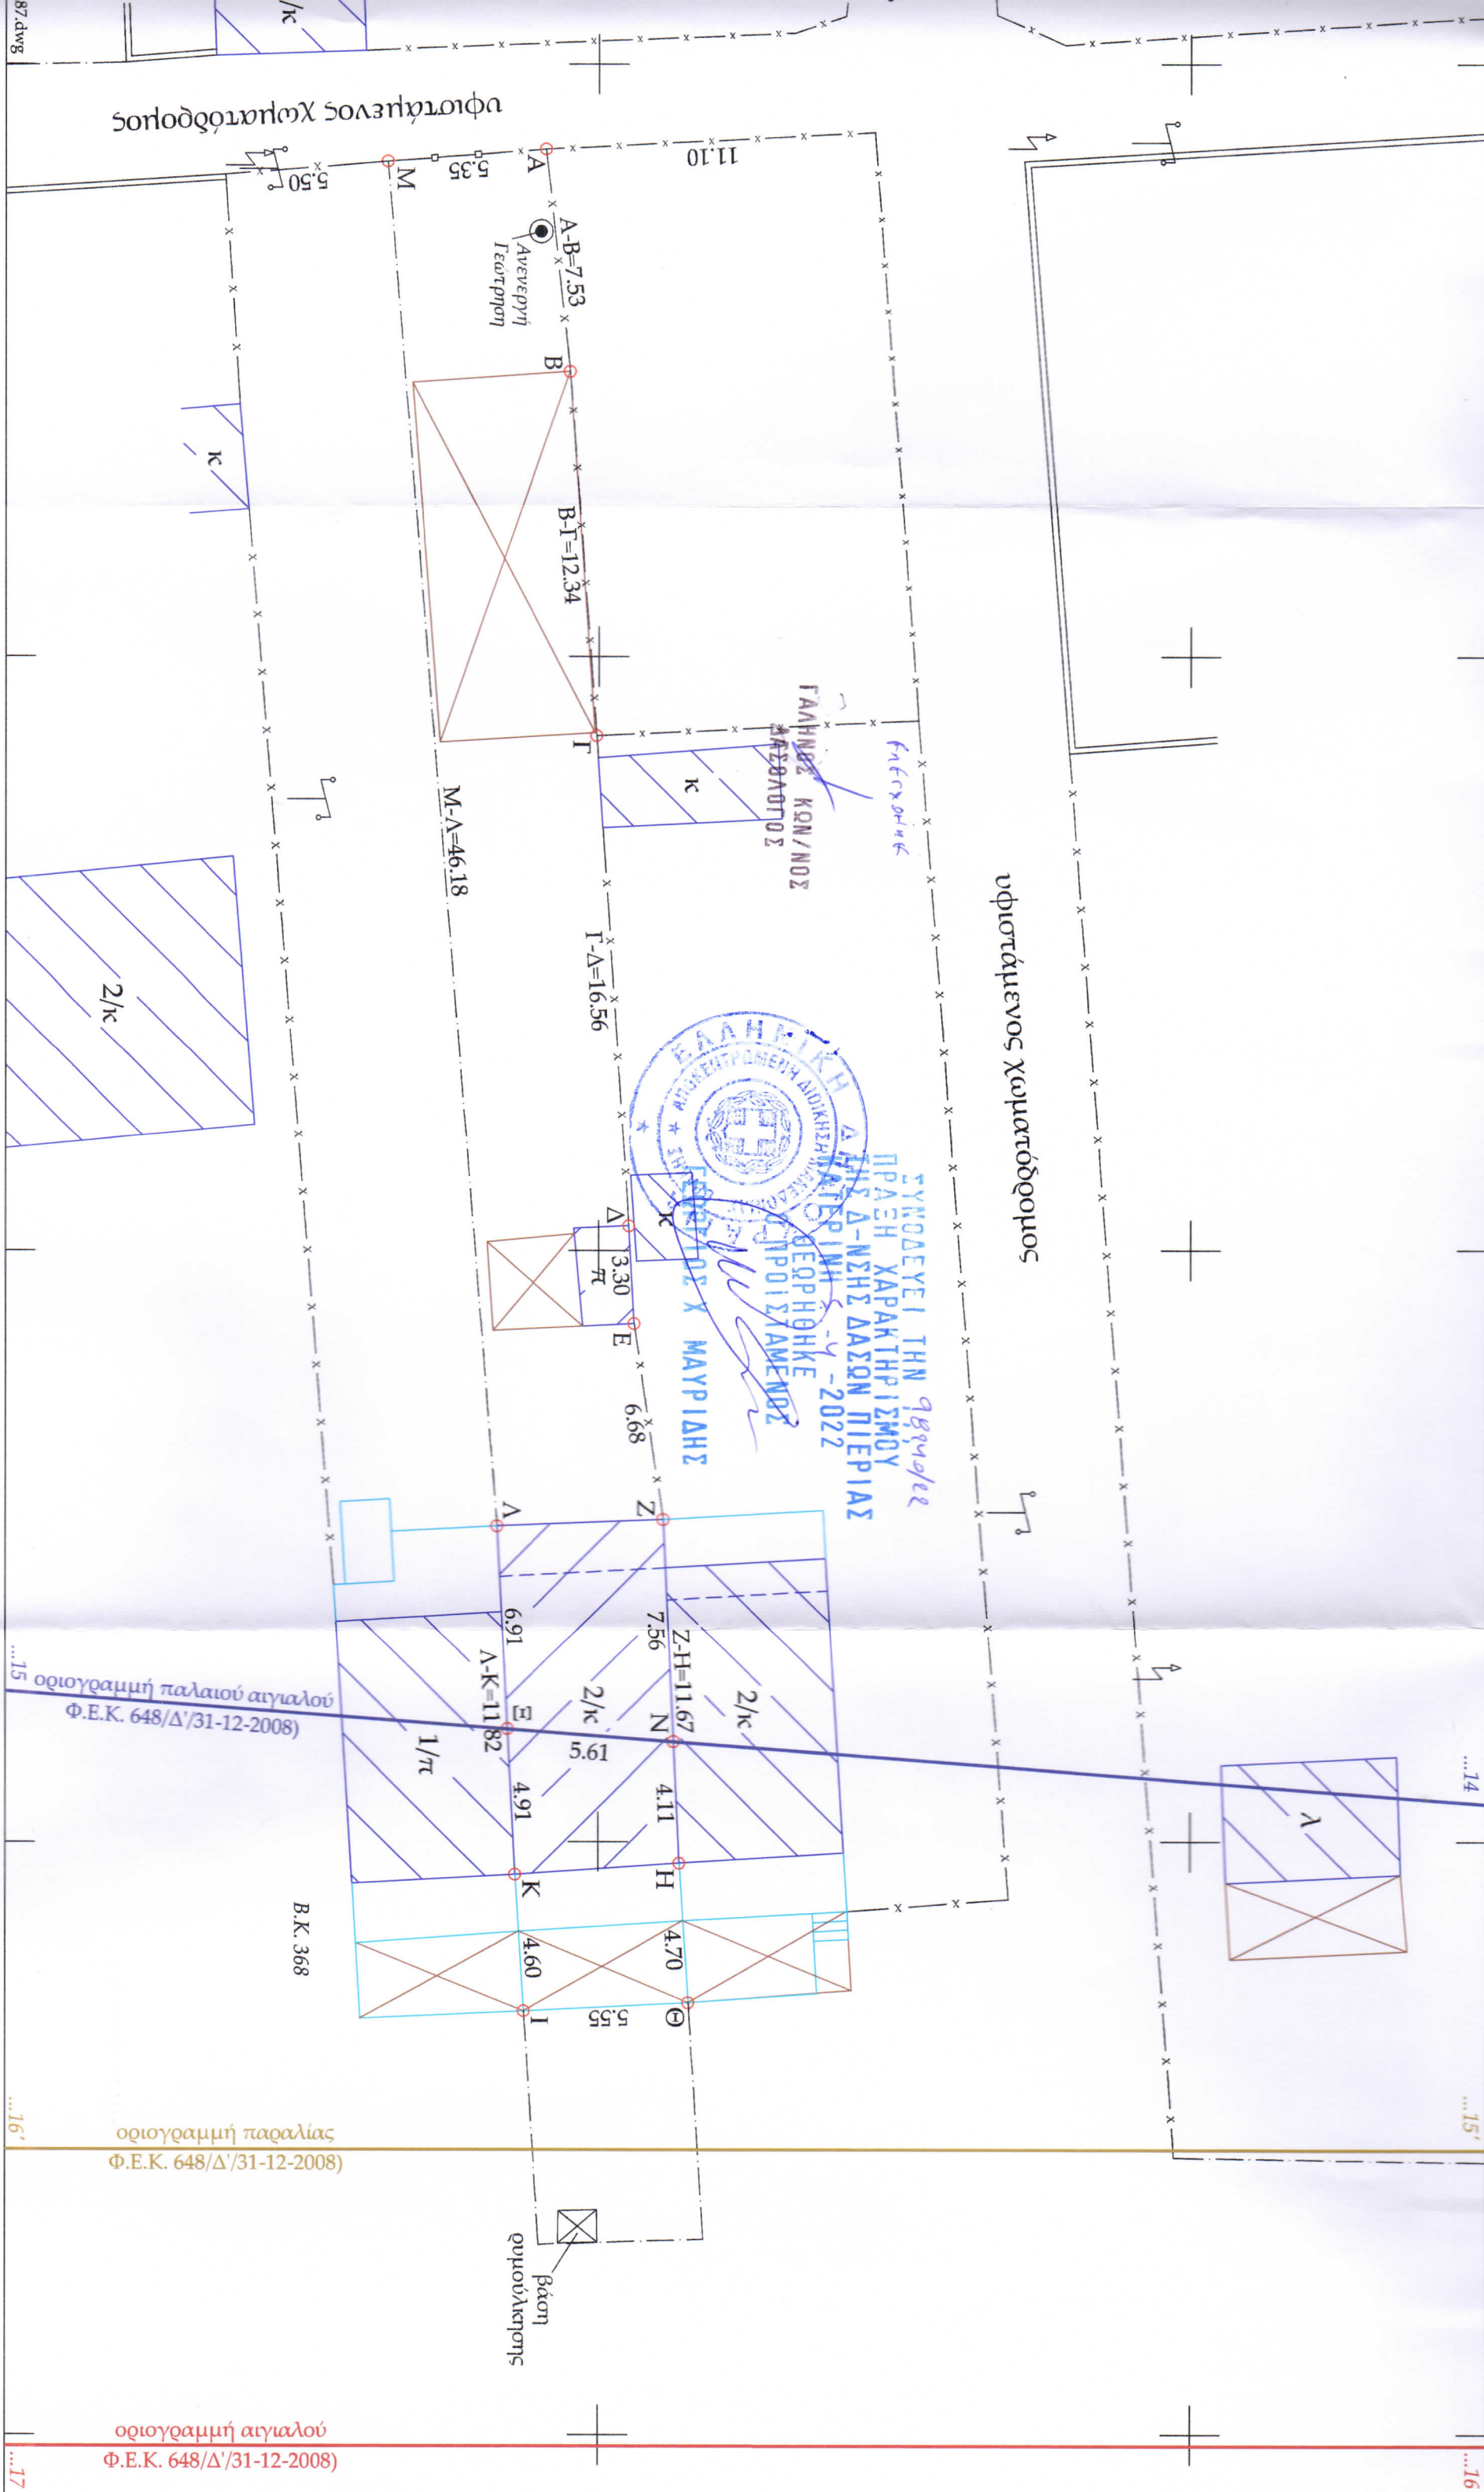

87.dwg

...17

...16

...15'

...14