


ΥΠΟΜΝΗΜΑ  
(1 2 3 4 5 6 1)  
ΤΟΠΟΓΡΑΦΙΚΟ ΔΙΑΓΡΑΜΜΑ ΙΔΙΟΚΤΗΣΙΑΣ ΜΑΡΙΑΣ ΜΠΕΝΑΚΗ ΠΟΥ ΒΡΙΣΚΕΤΑΙ  
ΕΝΤΟΣ ΟΙΚΙΣΜΟΥ ΤΗΣ Τ.Κ ΚΛΙΝΔΙΑΣ ΤΟΥ ΔΗΜΟΥ ΠΥΡΓΟΥ

ΕΜΒΑΔΑ  
1. ΟΙΚΟΠΕΔΟΥ Ε(1 2 3 4 5 6 1) = 205,58τ.μ.

2. ΔΙΔΡΟΦΟΥ ΚΕΡΑΜΟΣΚΕΠΟΥΣ ΚΑΤΟΙΚΙΑΣ Ε = 6,70\*8,85\*2 = 118,59τ.μ.  
3. ΙΣΟΓΕΙΟΥ ΠΛΑΚΟΣΚΕΠΟΥΣ ΚΑΤΟΙΚΙΑΣ Ε = 6,75\*2,80 = 18,90τ.μ.

ΔΗΛΩΣΗ ΙΔΙΟΚΤΗΤΗ  
ΤΑ ΑΝΑΓΡΑΦΟΜΕΝΑ ΣΤΟΙΧΕΙΑ ΓΙΑ ΤΟ ΕΝ ΛΟΓΟ ΟΙΚΟΠΕΔΟ ΠΟΥ ΕΙΝΑΙ ΙΔΙΟΚΤΗΣΙΑ ΜΟΥ  
ΕΙΝΑΙ ΑΠΟΛΥΤΑ ΑΚΡΙΒΗ, ΤΑ ΔΕ ΟΡΙΑ ΤΟΥ ΤΕΘΗΚΑΝ ΠΑΡΟΥΣΙΑ ΜΟΥ & ΜΕ ΥΠΟΔΕΙΞΗ ΜΟΥ  
Ο ΔΗΛΩΩΝ


ΕΠΙ/ΚΗ ΟΔΟΣ ΚΟΥΜΑΝΙ ΦΟΛΩΗ ΑΓΙΑΣ ΑΝΝΑΣ ΕΠΟ 22

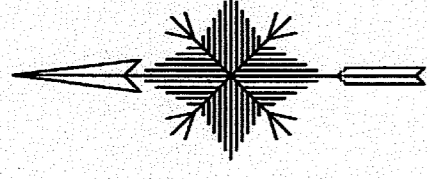

ΠΑΡΑΤΗΡΗΣΕΙΣ:  
1. ΤΟ ΔΙΑΓΡΑΜΜΑ ΕΙΝΑΙ ΕΝΤΑΓΜΕΝΟ ΣΤΟ ΚΡΑΤΙΚΟ ΣΥΣΤΗΜΑ ΣΥΝΤΕΤΑΓΜΕΝΩΝ  
2. ΟΙ ΔΙΑΣΤΑΣΕΙΣ ΚΑΙ ΤΑ ΕΜΒΑΔΑ ΥΠΟΛΟΓΙΣΘΗΚΑΝ ΑΝΑΛΥΤΙΚΑ ΑΠΟ ΤΙΣ ΣΥΝΤΕΤΑΓΜΕΝΕΣ ΤΩΝ ΚΟΡΥΦΩΝ  
3. Η ΕΞΑΡΤΗΣΗ ΑΠΟ ΤΟ ΕΓΣΑ 87 ΠΡΑΓΜΑΤΟΠΟΙΗΘΗΚΕ ΜΕ ΣΥΣΤΗΜΑ GPS ΚΑΙ ΚΑΝΟΝΤΑΣ ΧΡΗΣΗ ΤΟΥ  
ΕΛΛΗΝΙΚΟΥ ΣΥΣΤΗΜΑΤΟΣ ΕΝΤΟΠΙΣΜΟΥ - ΗΕΡΟΣ

Ο ΜΗΧΑΝΙΚΟΣ

ΜΕΝΥΧΤΑΣ ΝΙΚ. ΦΩΤΙΟΣ  
ΠΟΛΙΤΙΚΟΣ ΜΗΧΑΝΙΚΟΣ  
ΠΟΛΥΤΕΧΝΙΚΗ ΣΧΟΛΗ ΠΑΤΡΑΣ  
ΑΡ. ΜΗΤΡΩΟΥ ΤΕΕ 11684  
ΠΥΘΑΓΟΡΑ 5 - ΠΥΡΓΟΥ Τ.Κ. 27131  
Α.Φ.Μ. 046258840 - Δ.Ο.Υ. ΠΥΡΓΟΥ  
ΤΗΛ. 2621023479 ΚΙΝ. 6972294146

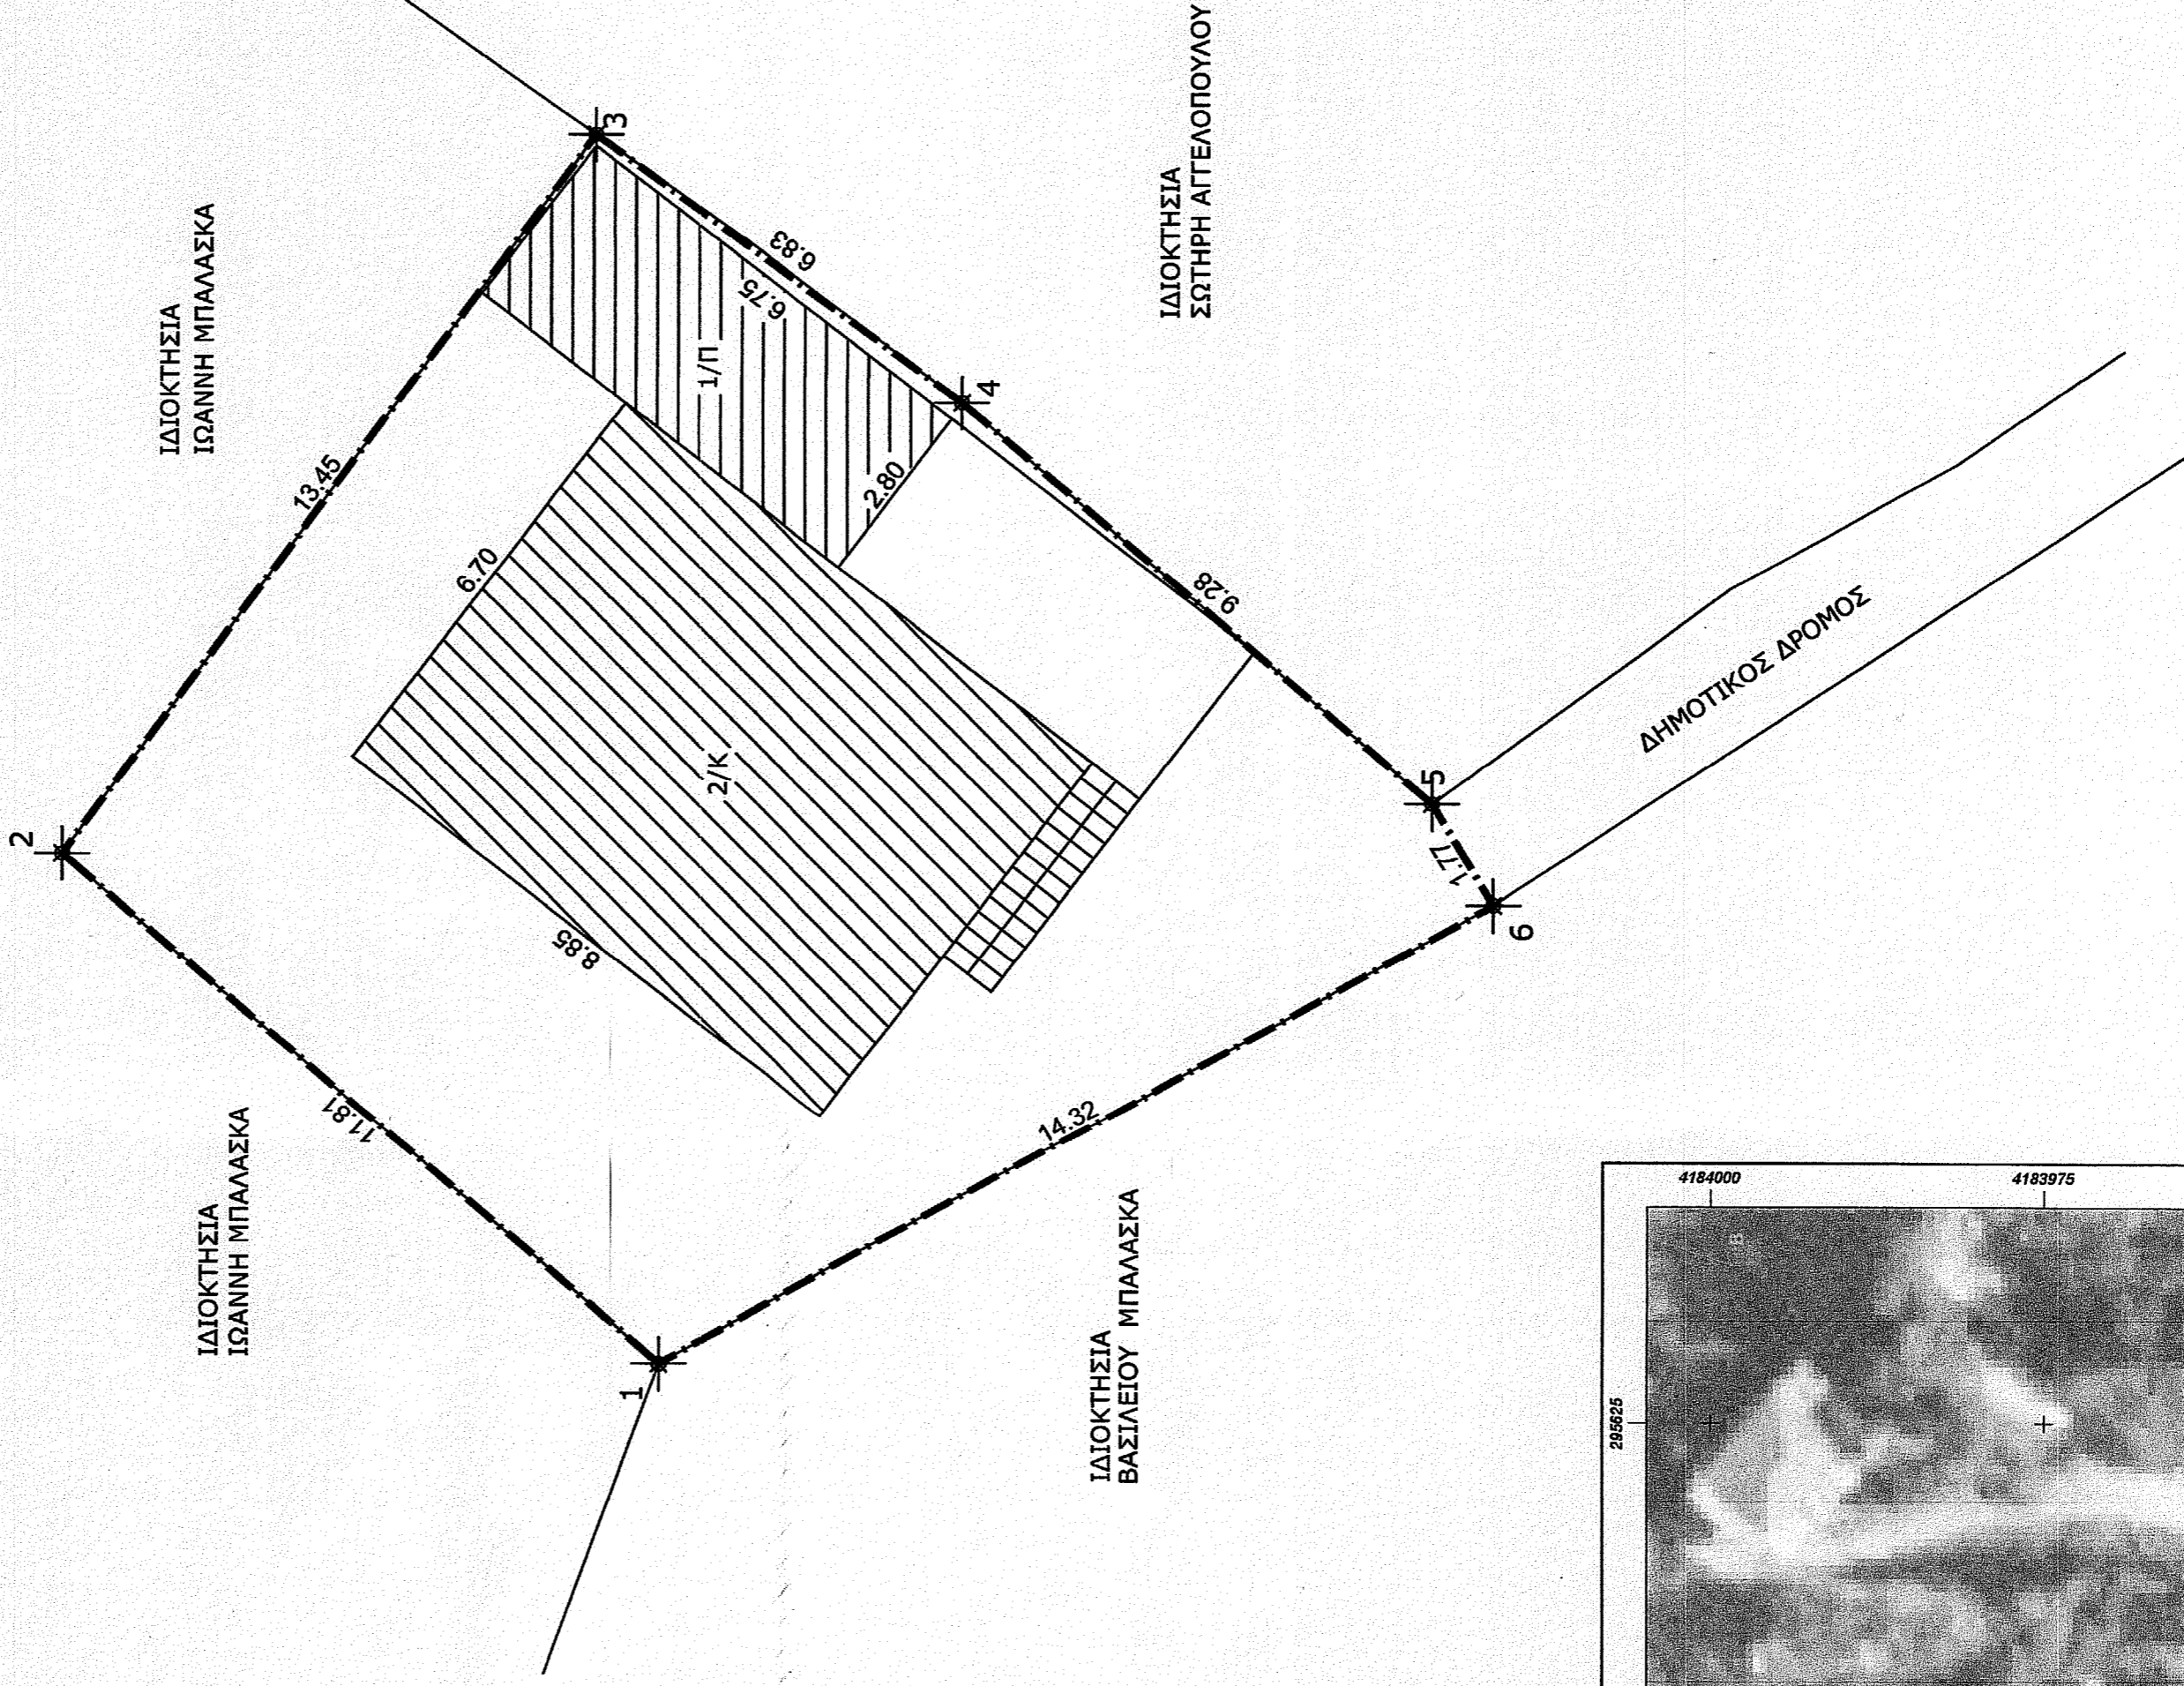

Κεφ.	Τετμήνη Χ (μ.)	Τετμήνη Υ (μ.)	Πλάτος (σε μ.)
1	295579.340	4183971.455	1-2=11.81
2	295587.041	4183980.403	2-3=13.45
3	295597.863	4183972.420	3-4=6.83
4	295593.820	4183966.922	4-5=9.28
5	295587.807	4183959.857	5-6=1.77
6	295586.292	4183958.940	6-1=14.32
Σ	295579.340	4183971.455	Εμβαδόν
			Ε=205,58τ.μ.
			Π=57,44μ.



ΕΡΓΟΔΟΤΗΣ	ΜΑΡΙΑ ΜΠΕΝΑΚΗ ΤΟΥ ΓΕΩΡΓΙΟΥ
ΕΡΓΟ	ΑΠΟΤΥΠΩΣΗ ΟΙΚΟΠΕΔΟΥ
ΘΕΣΗ	ΕΝΤΟΣ ΟΙΚΙΣΜΟΥ ΤΗΣ Τ.Κ ΚΛΙΝΔΙΑΣ Δ.Ε. ΩΛΕΙΝΗΣ ΤΟΥ ΔΗΜΟΥ ΠΥΡΓΟΥ
ΜΕΛΕΤΗΤΗΣ	ΦΩΤΗΣ ΜΕΝΥΧΤΑΣ
ΣΥΣΤΗΜΑ ΑΝΑΦΟΡΑΣ	ΕΛΛΗΝΙΚΟ ΓΕΩΔΑΙΤΙΚΟ ΣΥΣΤΗΜΑ ΑΝΑΦΟΡΑΣ (Ε.Γ.Σ.Α. '87)
ΥΦΟΜΕΤΡΙΚΗ ΑΦΕΤΗΡΙΑ	ΟΡΘΟΜΕΤΡΙΚΑ ΥΦΟΜΕΤΡΑ Γ.Υ.Σ.
<b>ΤΟΠΟΓΡΑΦΙΚΟ ΔΙΑΓΡΑΜΜΑ</b>	
ΑΡ. ΣΧΕΔΙΟΥ <b>T/1</b>	
ΚΛΙΜΑΚΑ: 1 / 100	ΙΣΟΔΙΑΣΤΑΣΗ: 0.50 m
ΧΡΟΝΟΣ ΜΕΛΕΤΗΣ: ΑΠΡΙΛΙΟΣ 2022	
ΜΕΛΕΤΗΤΗΣ	