


Πίνακας Συντεταγμένων των κορυφών του Ε(Α1,Α2,Α3...Α7,Α1)  
Εμβαδόν τετραγώνου = 1.536,49 τ.μ. - Περίμετρος = 162,23 μ.

α/α	X	Y	Αποστάσεις
A1	302915.88	4177339.26	
A2	302958.82	4177353.63	A1 - A2: 45.28
A3	302953.79	4177368.55	A2 - A3: 15.74
A4	302948.77	4177382.02	A3 - A4: 14.38
A5	302921.89	4177374.47	A4 - A5: 27.92
A6	302897.02	4177365.75	A5 - A6: 26.36
A7	302909.07	4177350.01	A6 - A7: 19.82
A1	302915.88	4177339.26	A7 - A1: 12.73

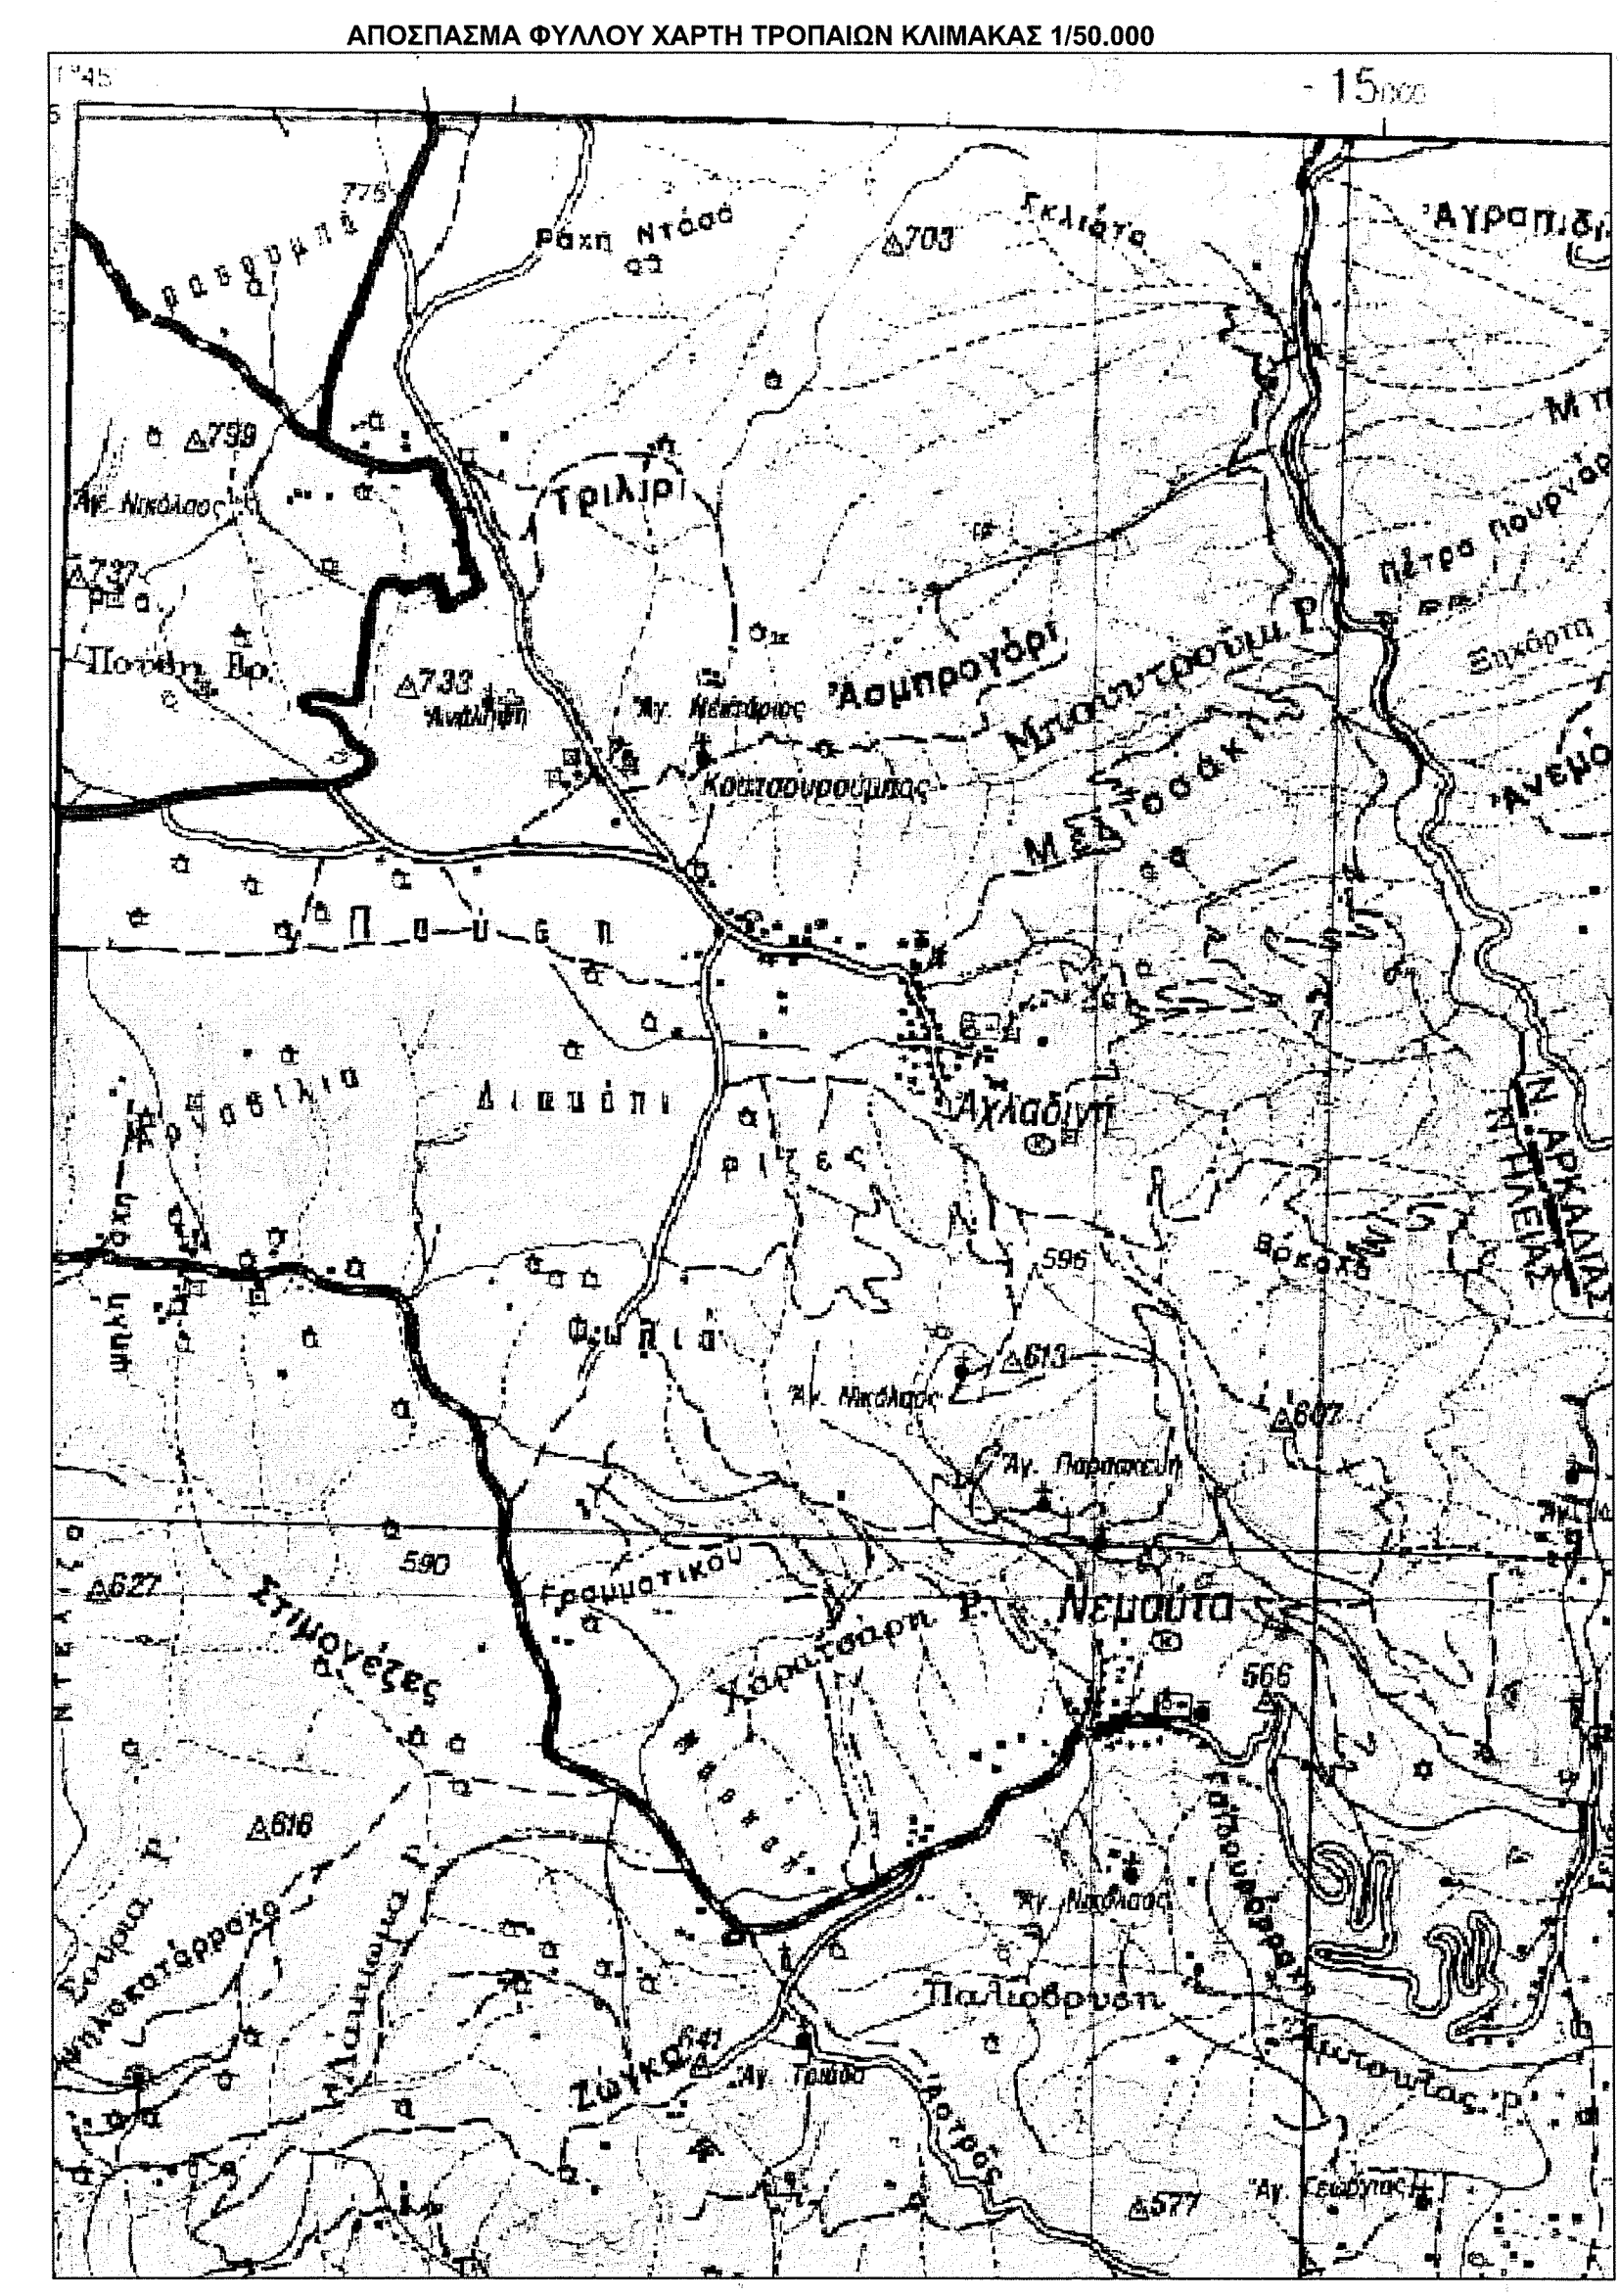

- ΥΠΟΜΝΗΜΑ**
- 1) Έγινε αποτύπωση της υπάρχουσας κατάστασης.
  - 2) Η αποτύπωση έγινε σε εξαρτημένο δίκτυο με ηλεκτρονικό όργανο. Οι συντεταγμένες αναφέρονται στο Εθνικό τριγωνομετρικό δίκτυο της Ελλάδος (προβολή ΕΓΣΑ 87)
  - 3) Τα όρια υλοποιήθηκαν στο έδαφος.
  - 4) Το εμβαδόν και οι αποστάσεις των πλευρών υπολογίσθηκαν με Η/Υ από τις συντεταγμένες των κορυφών

**Α. ΟΡΟΙ ΔΟΜΗΣΗΣ**

Εντός ακτίνας 800,00μ. μη οριοθετημένου οικισμού, Εκτός ορίων στάσιμου οικισμού (Άρθρο 4 παρ. 5 του Φ.Ε.Κ 181Δ/03-05-1985), εκτός ΖΟΕ, εκτός αναδοσίου, εκτός περιοχής Natura στην αγροτική περιφέρεια Αχλαδίνης, Δ.Ε. Φολόης, Δήμου Αρχ. Ολυμπίας, Π.Ε. Ηλείας

Στο παρόν γήπεδο -αγροτεμάχιο (ελαϊώνας) δεν έχει οριστεί με ειδικό Π.Δ. συντελεστής δόμησης μεγαλύτερος για μια τουλάχιστον από τις επιτρεπόμενες χρήσεις από αυτόν που ισχύει με τις γενικές διατάξεις για την εκτός σχεδίου δόμηση (Φ.Ε.Κ 270Α')

Αρμότεια : 4.000,00 μ2  
Πρόσωπο: 25,00μ. σε κοινόχρηστο δρόμο

**Πραγματοποιημένη Δόμηση**

**Β. ΒΕΒΑΙΩΣΗ του Ν. 651/77**

Ο υπογράφων μηχανικός Αντώνης Φουρτούνης δηλώνει ότι:

1. Το παρόν γήπεδο (ελαϊώνας) υπό τα στοιχεία Ε(Α1,Α2,Α3...Α6,Α7,Α1) έχει επιφάνεια 1.536,49μ2 που ευρίσκεται εντός ακτίνας 800,00μ, ΕΚΤΟΣ οριοθετητής στάσιμου οικισμού, εκτός ΖΟΕ, εκτός αναδοσίου στη θέση "Λισαγμέτι" της αγροτικής περιφέρειας Αχλαδίνης, Δ.Ε. Φολόης, του Δήμου Αρχ. Ολυμπίας, Π.Ε. Ηλείας είναι μη όριο και μη οικοδομήσιμο σύμφωνα με τις ισχύουσες πολεοδομικές διατάξεις.
2. Τα όρια των ιδιοκτησιών υποδείχθηκαν επί τόπου από τον ιδιοκτήτη με αποκεκολλητή δική του ευθύνη.
3. Οι συντεταγμένες που φαίνονται στους παραπάνω πίνακες είναι στο Ελληνικό Γεωδασικό Σύστημα Αναφοράς 1987 (Ε.Γ.Σ.Α. '87).
4. Το παρόν αγροτεμάχιο απέχει πάνω από 800,00μ από τον αιγιαλό.
5. Το παρόν υπόκειται στις διατάξεις περί γεωργική γη.
6. Το παρόν βρίσκεται εκτός ανάρτησης δασικών χαρτών.

**Γ. ΤΙΤΛΟΣ ΙΔΙΟΚΤΗΣΙΑΣ**

Αρ. Συμβ. : 5.846/ 18-11-2005  
Συμβ: Μαρία Κωνίνου Χριστοπούλου

**ΑΝΤΩΝΙΟΣ ΑΘΑΝ. ΦΟΥΡΤΟΥΝΗΣ**  
ΠΟΛΙΤΙΚΟΣ ΜΗΧΑΝΙΚΟΣ  
Αρ. Μητρώου Τ.Ε.Ε. : 86614  
ΕΔΡΑ: Σ.Π.Κ. 43 - ΠΥΡΓΟΣ  
ΤΗΛ. 26211 01555  
Α.Φ.Μ. 068452104 - Δ.Ο.Υ. ΠΥΡΓΟΥ

**Δ. ΔΗΛΩΣΗ ΤΟΥ ΙΔΙΟΚΤΗΤΗ**

Ο Νικόλαος Μπότσας του Γεωργίου, δηλώνει ότι τα όρια της ιδιοκτησίας μου, που απεικονίζονται στο παρόν τοπογραφικό διάγραμμα που βρίσκεται στη θέση "Λισαγμέτι" της Τ.Κ. Αχλαδίνης, Δ.Ε. Φολόης του Δήμου Αρχ. Ολυμπίας υποδείχθηκαν από εμένα και υλοποιήθηκαν ορθά από το μηχανικό.

ΥΠΟΓΡΑΦΗ

**ΤΕΧΝΙΚΟ ΓΡΑΦΕΙΟ**

Φουρτούνης Αθ. Αντώνης  
Διπλωματούχος Πολιτικός Μηχανικός  
ΣΠΚ 43, Πύργος Ηλείας 27131  
τηλ:2621101555  
email: afourtou@gmail.com

**ΙΔΙΟΚΤΗΤΗΣ**

**ΝΙΚΟΛΑΟΣ ΜΠΟΤΣΑΣ ΤΟΥ ΓΕΩΡΓΙΟΥ**

**ΕΡΓΟ**

**ΑΠΟΤΥΠΩΣΗ ΙΔΙΟΚΤΗΣΙΑΣ**

**ΘΕΣΗ**

**ΘΕΣΗ "ΛΙΣΑΓΜΕΤΙ" ΑΓΡΟΤΙΚΗΣ ΠΕΡΙΦΕΡΕΙΑΣ Τ.Κ. ΑΧΛΑΔΙΝΗΣ, ΔΕ ΦΟΛΟΗΣ, Δ. ΑΡΧ. ΟΛΥΜΠΙΑΣ**

**ΜΕΛΕΤΗΤΗΣ**

Αντώνης Αθ. Φουρτούνης Πολιτικός Μηχανικός

**Θ.Ε.Μ.Α**

**ΤΟΠΟΓΡΑΦΙΚΟ ΔΙΑΓΡΑΜΜΑ**

ΑΡ. ΣΧΕΔΙΟΥ  
**T-1**

**ΚΑΙΜΑΚΑ** 1:500  
**ΧΡΟΝΟΣ ΜΕΛΕΤΗΣ** ΦΕΒ. 2022

**ΕΛΕΓΧΟΣ ΠΡΑΞΗ**

Το παρόν τοπογραφικό διάγραμμα ανέλαβε να ελέγξει ο κ. **Αναστάσιος Λάττας** Διπλωματούχος Πολιτικός Μηχανικός με βαθμό Α'

ΣΦΡΑΓΙΔΑ - ΤΠΟΓΡΑΦΗ

**ΑΝΤΩΝΙΟΣ ΑΘΑΝ. ΦΟΥΡΤΟΥΝΗΣ**  
ΠΟΛΙΤΙΚΟΣ ΜΗΧΑΝΙΚΟΣ  
Αρ. Μητρώου Τ.Ε.Ε. : 86614  
ΕΔΡΑ: Σ.Π.Κ. 43 - ΠΥΡΓΟΣ  
ΤΗΛ. 26211 01555  
Α.Φ.Μ. 068452104 - Δ.Ο.Υ. ΠΥΡΓΟΥ

