

**Εμβαδόν αγροτεμαχίου Ε (ΑΒΓΔΕΖΗΘΙΚΛΜΝΣΤΡΞΟΠΑ)=3490,27 τ.μ.**


**ΔΗΛΩΣΗ ΥΛΟΠΟΙΗΣΗΣ ΟΡΙΩΝ**

Οι κάτωθι υπογραφόμενοι Σταύρος και Ελένη Τσιριγωτάκη ιδιοκτήτες του αγροτεμαχίου που φαίνεται στο τοπογραφικό διάγραμμα αυτό με τα στοιχεία (ΑΒΓΔΕΖΗΘΙΚΛΜΝΣΤΡΞΟΠΑ) δηλώνουμε ότι τα όρια που έχουμε υλοποιήσει σε αυτό είναι ορθά.

ΟΙ ΔΗΛΟΥΝΤΕΣ

**ΔΗΛΩΣΗ Ν. 651/77**

Το αγροτεμάχιο ευρίσκεται εκτός οικισμού Ελαφονήσου Δήμου Ελαφονήσου Π.Ε. Λακωνίας στην θέση Περιβόλι - Κάτω Νησί περιοχή NATURA 2000 και δεν είναι άρσιο και οικοδομήσιμο.  
( ΦΕΚ 270 Δ /24-31.5.85 ΦΕΚ 308 Α Ν. 3212 /24/31.12.03 και Ν. 3937/28/31.3.2011 ΦΕΚ 60 Α )

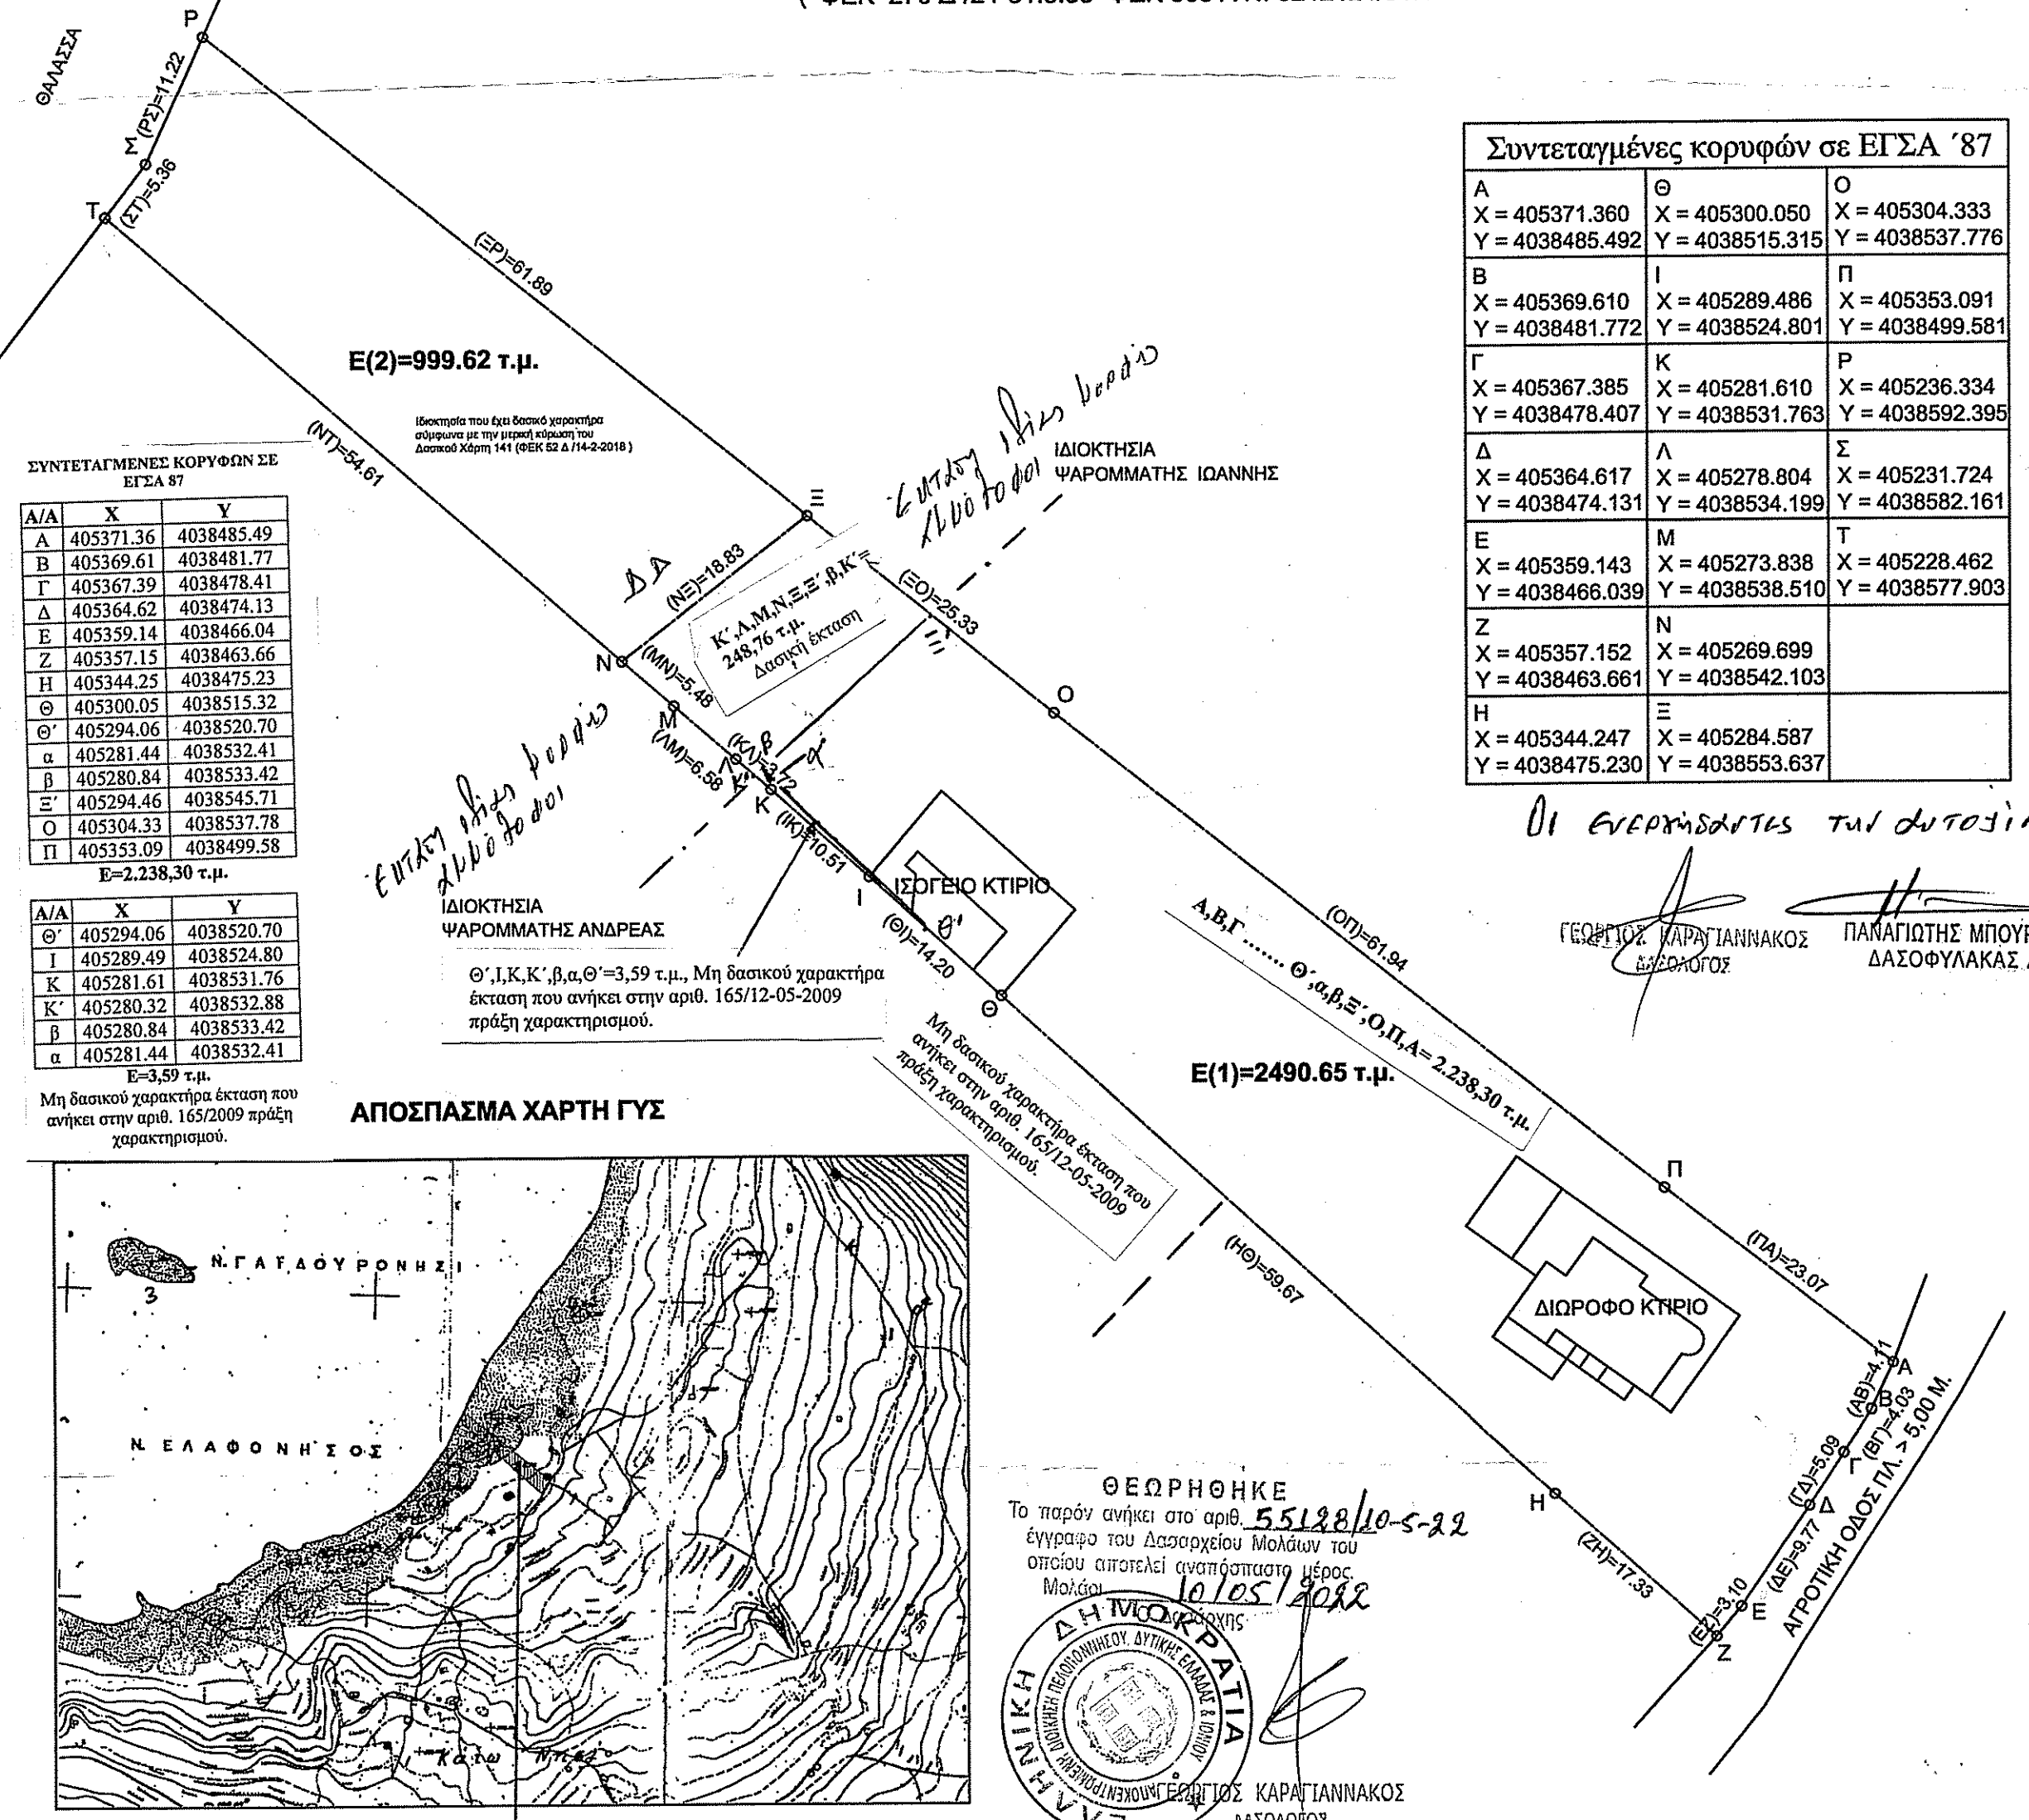

**Συντεταγμένες κορυφών σε ΕΓΣΑ '87**

A	Θ	Ο
X = 405371.360	X = 405300.050	X = 405304.333
Y = 4038485.492	Y = 4038515.315	Y = 4038537.776
B	Ι	Π
X = 405369.610	X = 405289.486	X = 405353.091
Y = 4038481.772	Y = 4038524.801	Y = 4038499.581
Γ	Κ	Ρ
X = 405367.385	X = 405281.610	X = 405236.334
Y = 4038478.407	Y = 4038531.763	Y = 4038592.395
Δ	Λ	Σ
X = 405364.617	X = 405278.804	X = 405231.724
Y = 4038474.131	Y = 4038534.199	Y = 4038582.161
Ε	Μ	Τ
X = 405359.143	X = 405273.838	X = 405228.462
Y = 4038466.039	Y = 4038538.510	Y = 4038577.903
Ζ	Ν	
X = 405357.152	X = 405269.699	
Y = 4038463.661	Y = 4038542.103	
Η	Ξ	
X = 405344.247	X = 405284.587	
Y = 4038475.230	Y = 4038553.637	

**ΤΕΧΝΙΚΟ ΓΡΑΦΕΙΟ**

Κωνσταντίνος Μουρελάτου - Μέντη  
Γεωργίου Π. Μέντη & Παναγιώτη Γ. Μέντη

<b>Μελετήτρια :</b>	Κων/να Μουρελάτου- Μέντη Πολιτικός Μηχανικός ΕΜΠ	
<b>Ιδιοκτήτης :</b>	Σταύρος και Ελένη Τσιριγωτάκη	
<b>Θέση έργου:</b>	"Περιβόλι - Κάτω Νησί " Δήμου Ελαφονήσου Π.Ε. Λακωνίας (εκτός σχεδίου)	
<b>Έργο :</b>	Αποτύπωση ιδιοκτησίας	
<b>Θέμα σχεδίου:</b>	Τοπογραφικό Διάγραμμα	
<b>Κλίμακα:</b>	1/500	T-01
<b>Ημερομηνία:</b>	Σεπτέμβρης 2021	

**Η μηχανικός**

ΚΩΝΣΤΑΝΤΙΝΑ ΜΟΥΡΕΛΑΤΟΥ - ΜΕΝΤΗ  
ΔΙΠΛΩΜ. ΠΟΛΙΤΙΚΟΣ ΜΗΧΑΝΙΚΟΣ  
ΕΘΝΙΚΟΥ ΜΕΤΣΟΒΙΟΥ ΠΟΛΥΤΕΧΝΕΙΟΥ  
ΜΕΛΟΣ Τ.Ε.Ε. ΑΡΙΘΜΟΣ ΜΗΤΡΩΟΥ 53018  
ΑΦΜ: 042080439 - ΔΟΥΛ. ΝΕΑΠΟΛΗΣ  
ΝΕΑΠΟΛΗ Γ. ΛΑΚΩΝΙΑΣ Τ.Κ. 230 53  
ΤΗΛ. 27340-22578 & 27340-22520 FAX:

ΘΕΩΡΗΘΗΚΕ  
Το παρόν ανήκει στο αριθ. 55128/10-5-22  
έγγραφο του Δασαρχείου Μολίων του  
οποίου αποτελεί αναπόσπαστο μέρος  
Μολίων.  
10/05/2022

ΕΛΛΗΝΙΚΗ ΔΗΜΟΚΡΑΤΙΑ  
ΥΠΟΥΡΓΕΙΟ ΠΕΡΙΒΑΛΛΟΝΤΟΣ, ΑΝΤΙΚΑΤΑΣΤΑΣΗΣ ΚΑΙ ΚΛΙΜΑΤΟΣ  
ΔΙΕΥΘΥΝΣΗ ΔΑΣΟΚΟΜΙΑΣ ΚΑΙ ΔΑΣΟΛΟΓΙΑΣ  
ΕΛΛΗΝΙΚΟ ΔΑΣΟΛΟΓΙΚΟ ΚΑΙ ΓΕΩΓΡΑΦΙΚΟ ΚΑΡΤΟΓΡΑΦΙΚΟ ΚΕΝΤΡΟ  
ΓΕΩΓΡ. ΚΑΡΑΓΙΑΝΝΑΚΟΣ  
ΔΑΣΟΛΟΓΟΣ