

Τοπογραφικό Διάγραμμα Οικοπέδου

Με στοιχεία: Α. Β. Γ. Δ. Ε. Ζ. Η. Θ. Ι. Κ. Λ. Μ. Ν. Ξ. Ο. Π. Α.
Ιδιοκτησίας: Αμφιρούση Ηλία του Ανδρέα - Εμβαδού = 1204,73 τ. μ.

Στο Ελευθεροχώρι Παραμυθιάς του Δήμου Παραμυθιάς και εντός του προϋφισταμένου του έτους 1923 οικισμou

Όπως τα όρια και όμοροι ιδιοκτήτες του περιγραφόμενου οικοπέδου υπεδείχθησαν από τον ανωτέρω ιδιοκτήτη του.

ΚΑ 1 : 200


Παραμυθία Αττικής 2009

Ο υποδείξας τα όρια ιδιοκτητή:

Αμφιρούσης Ηλίας του Ανδρέα

Ο ΣΥΝΤΑΞΩΣ

ΤΖΙΜΑΣ Ν. ΚΩΝ/ΝΟΣ
Τ. ΠΟΛΙΤΙΚΟΣ ΜΗΧΑΝΙΚΟΣ Ε.Δ.Ε.
Α.Μ. Ε.Τ.Ε.Μ.: 9677
Γ.Σ. ΑΝΥΒΙΑ Τηλ. Γρ. 266602205 Οικ. 2666022965
Α.Φ.Μ. 026275593 ΔΟΥ ΠΑΡΑΜΥΘΙΑΣ

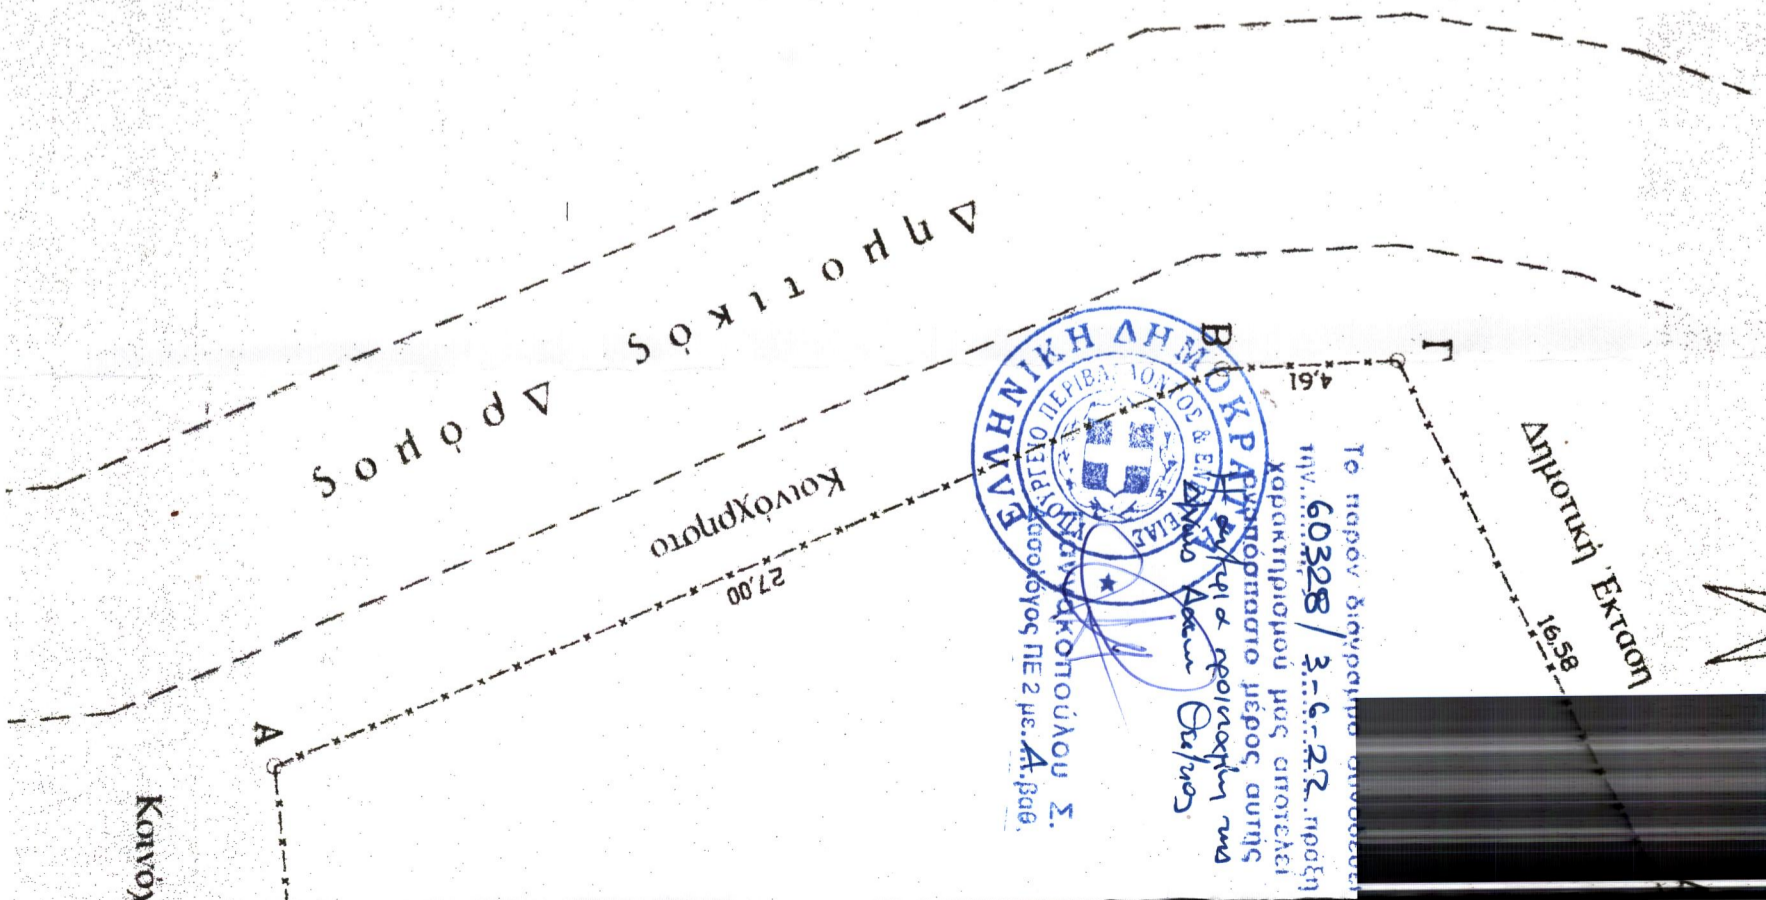

Κοινοχ

ιδιοκτησία : Ντιντου Σιμπιδάβα

ΕΜΒΛΟΜΕΤΡΗΣΗ ΓΗΠΕΔΟΥ			
Με τη βοήθεια των ορθογωνίων ομωτερογώνμων των κορυφών του			
ΣΗΜΕΙΟ	X	Y	ΜΗΚΟΣ
A	202077.31	4377182.50	27.00
B	202067.06	4377207.48	4.91
J	202066.84	4377212.08	18.97
A	202061.69	4377218.47	1.90
E	202063.02	4377220.13	9.81
Z	202092.61	4377222.20	4.01
H	202099.62	4377222.24	6.24
Θ	202099.04	4377218.49	12.97
I	202103.51	4377201.86	3.04
K	202105.20	4377201.86	7.10
A	202111.26	4377198.17	1.91
M	202111.40	4377198.67	3.23
N	202110.04	4377193.64	7.38
3	202105.90	4377187.53	11.63
0	202095.21	4377182.96	5.83
Π	202089.41	4377183.94	12.15
A	202077.31	4377182.50	

$E = 1/2 \sum (X_i + X_{i+1})(Y_i - Y_{i+1})$

$E = 1204.73 \mu^2$

ιδιοκτησία : Ντιντου Σιμπιδάβα

ιδιοκτησία : Σωτηρίου Γεωργιάς

Δημοτική Έκταση
Κοινόχρηστο

κατέχει Διεύθυνσης Καν/νος

