

ΣΗΜΕΙΩΣΗ

ΤΟ ΠΑΡΟΝ Τ.Δ. ΕΙΝΑΙ ΕΞΑΡΤΗΜΕΝΟ ΑΠΟ ΤΟ ΚΡΑΤΙΚΟ ΣΥΣΤΗΜΑ ΣΥΝΤΕΤΑΓΜΕΝΩΝ ΕΓΣΑ 87. Η ΕΞΑΡΤΗΣΗ ΠΡΑΓΜΑΤΟΠΟΙΗΘΗΚΕ ΜΕ ΤΟ ΣΥΣΤΗΜΑ GRS-IN GNSS ΤΟΥ ΔΙΚΤΥΟΥ URANUS ΤΗΣ ΤΟΡΟΝ ΣΥΜΦΩΝΑ ΜΕ ΤΟ ΕΛΛΗΝΙΚΟ ΣΥΣΤΗΜΑ ΕΝΤΟΠΙΣΜΟΥ ΝΕΡΟΣ ΜΕ ΤΗ ΧΡΗΣΗ GPS ΚΑΙ GLOWASS.

ΔΗΛΩΣΗ Ν.651/77

Ο ΠΑΡΑΚΑΤΟ ΥΠΟΓΡΑΦΩΝ ΜΠΑΛΚΑΜΟΣ ΕΥΓΕΝΙΟΣ Π-Μ ΔΗΛΩΝΩ ΥΠΕΥΘΥΝΑ ΟΤΙ ΤΟ ΓΕΩΤΕΜΑΧΙΟ ΠΟΥ ΦΑΙΝΕΤΑΙ ΣΤΟ ΠΑΡΟΝ ΤΟΠΟΓΡΑΦΙΚΟ ΔΙΑΓΡΑΜΜΑ ΕΙΝΑΙ ΑΡΤΙΟ ΚΑΙ ΟΙΚΟΔΟΜΗΣΙΜΟ ΣΥΜΦΩΝΑ ΜΕ ΤΙΣ ΔΕΝ ΚΕΙΜΕΝΕΣ ΔΙΑΤΑΞΕΙΣ. ΒΡΙΣΚΕΤΑΙ ΣΕ ΠΕΡΙΟΧΗ ΕΚΤΟΣ ΑΝΑΡΤΗΣΗΣ ΤΩΝ ΔΑΣΙΚΩΝ ΧΑΡΤΩΝ. ΓΙΑ ΤΟ ΔΑΣΙΚΟ Η ΜΗ ΧΑΡΑΚΤΗΡΑ ΤΟΥ ΑΠΑΙΤΕΙΤΑΙ ΒΕΒΑΙΩΣΗ ΤΗΣ ΑΡΜΟΔΙΑΣ ΔΑΣΙΚΗΣ ΥΠΗΡΕΣΙΑΣ ΠΙΛΑΟΙ

ΣΥΜΒΟΛΑΙΟ 1038/08.01.1966/ΑΙΚ. ΦΑΣΙΟΥ/ΑΜΑΛΙΑΔΑ


ΔΗΛΩΣΗ ΟΡΙΩΝ

ΤΑ ΟΡΙΑ ΥΠΟΔΕΙΧΤΗΚΑΝ ΜΕ ΑΠΟΚΛΕΙΣΤΙΚΗ ΕΥΘΥΝΗ ΤΩΝ ΙΔΙΟΚΤΗΤΩΝ ΚΑΙ ΥΛΟΠΟΙΗΘΗΚΑΝ ΣΩΣΤΑ ΠΑΝΩ ΣΤΟ ΕΔΑΦΟΣ.

A. Georgakopoulos

ΟΡΟΙ ΔΟΜΗΣΗΣ

- Π.Δ 24.04.85 ΦΕΚ 181 Δ/03.05.85
 - Π.Δ 14.02.87 ΦΕΚ 133 Δ/23.02.87
 - Π.Δ 04.11.11 ΦΕΚ 289 ΑΑΠ/2011
- ΚΑΤΗΓΟΡΙΑ ΟΙΚΙΣΜΟΥ Β3.1
ΚΑΛΥΨΗ:
Π.Κ=0.60
Π.Κ=0.60 έως 0.70 για Εουκ<200.00 Μ2
ΣΥΝΤΕΛΕΣΤΗΣ ΔΟΜΗΣΗΣ:
1. Εmax=240.00 Μ2+40.00 Μ2 παταρ. έπρος δόμησης για Εουκ<700.00 Μ2
2. Εmax=400.00 Μ2 για Εουκ>700.00 Μ2
3. Σ.Δ=1 και Εmax=200.00 Μ2 για Εουκ<200.00 Μ2
Δ=2.50 Μ, Ηmax=7.50 Μ +ΣΤΕΓΗ

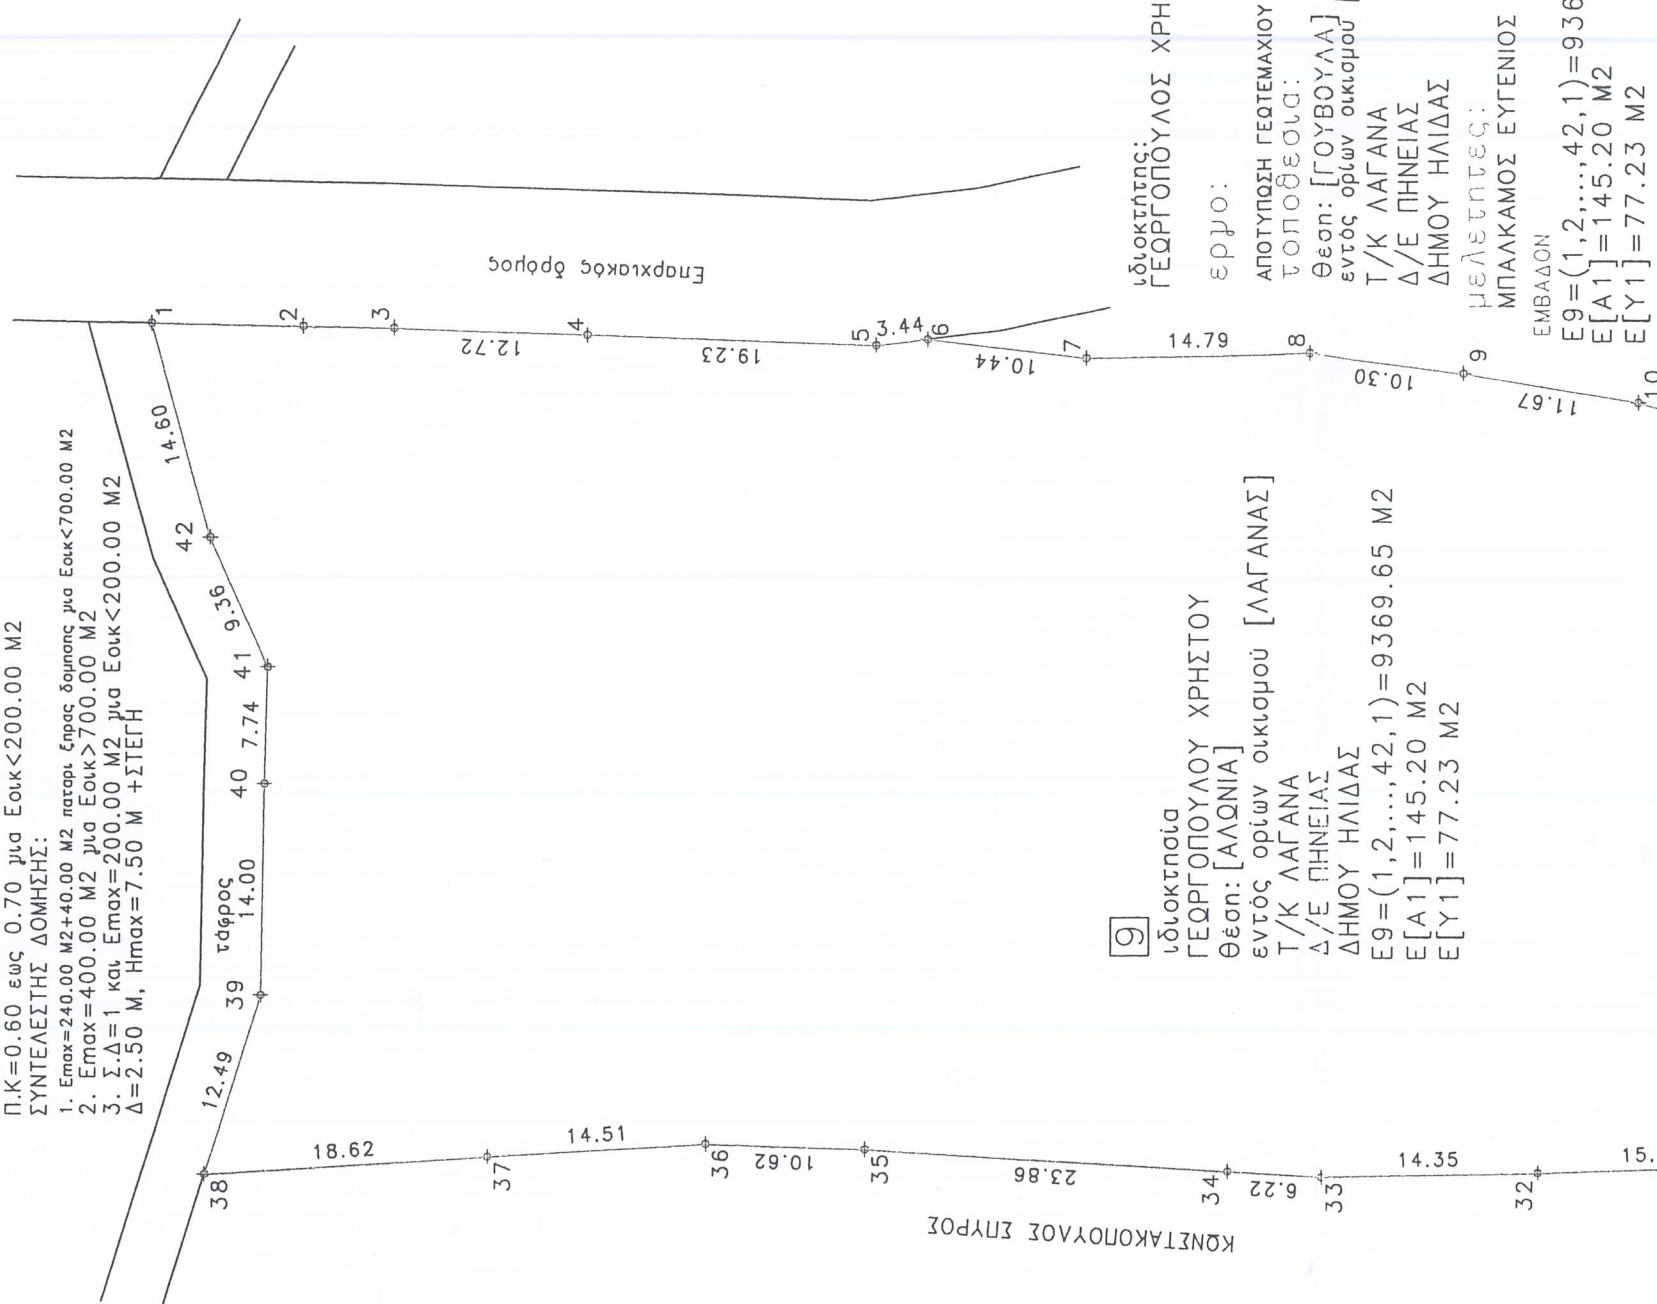


A/A	ΣΥΝΤΕΤΑΓΜΕΝΕΣ	Χ	ΣΥΝΤΕΤΑΓΜΕΝΕΣ	Υ
1	285155.927	4189428.189		
2	285155.714	4189418.192		
3	285155.587	4189412.262		
4	285155.062	4189399.557		
5	285154.366	4189380.338		
6	285154.755	4189376.925		
7	285153.519	4189366.559		
8	285153.802	4189351.772		
9	285152.498	4189341.551		
10	285150.585	4189330.039		
11	285146.287	4189313.934		
12	285140.473	4189302.347		
13	285135.190	4189294.281		
14	285131.042	4189286.837		
15	285128.244	4189279.287		
16	285128.127	4189272.880		
17	285116.178	4189270.364		
18	285092.647	4189267.526		
19	285065.913	4189264.094		
20	285056.103	4189263.590		
21	285055.578	4189291.659		
22	285054.880	4189299.913		
23	285054.847	4189305.116		
24	285055.221	4189306.525		
25	285059.890	4189308.247		
26	285064.050	4189309.118		
27	285077.653	4189312.270		
28	285085.894	4189314.825		
29	285095.100	4189316.818		
30	285100.223	4189317.663		
31	285100.199	4189321.523		
32	285099.687	4189336.694		
33	285099.386	4189351.046		
34	285099.747	4189357.256		
35	285101.293	4189381.070		
36	285101.632	4189391.684		
37	285100.853	4189406.174		
38	285099.640	4189424.755		
39	285111.557	4189421.026		
40	285125.550	4189420.767		
41	285133.283	4189420.542		
42	285141.836	4189424.358		

9
ιδιοκτήσια
ΓΕΩΡΓΟΠΟΥΛΟΥ ΧΡΗΣΤΟΥ
Θέση: [ΑΛΩΝΙΑ]
εντός ορίων οικισμού [ΛΑΓΑΝΑΣ]
Τ/Κ ΛΑΓΑΝΑ
Δ/Ε ΠΗΝΕΙΑΣ
ΔΗΜΟΥ ΗΛΙΔΑΣ
Ε9=(1,2,...,42,1)=93369.65 Μ2
Ε[Α1]=145.20 Μ2
Ε[Υ1]=77.23 Μ2

ιδιοκτήτης:
ΓΕΩΡΓΟΠΟΥΛΟΣ ΧΡΗΣΤΟΣ
εργιο:
ΑΠΟΤΥΠΩΣΗ ΓΕΩΤΕΜΑΧΙΟΥ
ΤΟΠΟΘΕΣΙΑ:
Θέση: [ΓΟΥΒΟΥΛΑ]
εντός ορίων οικισμού [ΛΑΓΑΝΑΣ]
Τ/Κ ΛΑΓΑΝΑ
Δ/Ε ΠΗΝΕΙΑΣ
ΔΗΜΟΥ ΗΛΙΔΑΣ
μελετητές:
ΜΠΑΛΚΑΜΟΣ ΕΥΓΕΝΙΟΣ ΠΟΛ-ΜΗΧ
ΕΜΒΛΩΝ
Ε9=(1,2,...,42,1)=93369.65 Μ2
Ε[Α1]=145.20 Μ2
Ε[Υ1]=77.23 Μ2

ΟΙΚΙΣΜΟΣ:
ΛΑΓΑΝΑΣ Δ/Ε ΠΗΝΕΙΑΣ ΔΗΜΟΥ ΗΛΙΔΑΣ
ΔΗΜΟΥ ΗΛΙΔΑΣ
ΑΠΟΦΑΣΗ ΝΟΜΑΡΧΗ ΗΛΕΙΑΣ
Αριθ. οικ. 3918 ΦΕΚ 719 Δ/24.12.1990
ΑΡΤΙΟΤΗΤΑ
1. ΚΑΤΑ ΚΑΝΟΝΑ
Ε=500.00 Μ2
ΠΡΟΣΩΠΟ
Α: 10.00 Μ για Εουκ<500.00 Μ2
Β: 15.00 Μ για Εουκ>500.00 Μ2
Γ: 12.00 Μ για οσα δημιουργηθηκαν προ της 04.11.2011
2. ΚΑΤΑ ΠΑΡΕΚΚΛΙΣΗ
οποιοδήποτε εμβαδόν και διαστάσεις προ της 03.05.1985

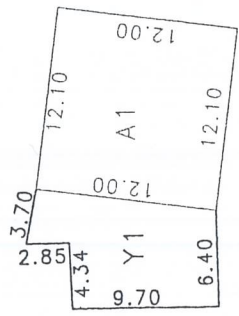

Ε Ω Ρ Η Σ Η
θεωρείται το παρόν τοπογραφικό διάγραμμα
το οποίο κατατελεί αναπόσπαστο τμήμα
της υπ' αριθμ.....100.847.....πρόχειρης
Χαρακτηρισμού μας ως έχει ή με τις ανάφε-
ρές παρατηρήσεις.....

Αμαλίαδα.....23-6-2022
Προσπεμπόμενος Δασάρχης Αμαλιάδας
Γεωλόγος Διονύσιος
Προσολόγος με βαθμό Α'

θεμα σχεδίου:
ΤΟΠΟΓΡΑΦΙΚΟ ΔΙΑΓΡΑΜΜΑ ΟΙΚΟΠΕΔΟΥ
κωδικός μελέτης: ΤG-GEORGG
αριθμός σχεδίου: Τ8α
κλίμακες: 1/500

υπογραφή:
Γεωλόγος Ν. ΜΠΑΛΚΑΜΟΣ
Α.Ε.Σ. Μ. ΠΡΟΔΑΚΤΙΚΟΙ ΜΕΤΑΝΙΚΟΙ
ΜΕΛΕΤ. Γ.Ε.Ε. - ΑΡΙΘΜΟΣ ΜΗΕΛΩ 3714
ΚΑΛΑΒΡΥΤΩΝ 34 ΑΜΑΛΙΑΔΑ
ΤΗΛ. (0622) 23.079
ημερομηνία: 15-05-2018

ΚΩΝΣΤΑΚΟΠΟΥΛΟΣ ΣΠΥΡΟΣ
ΒΑΣΙΛΟΠΟΥΛΟΥ ΝΙΚΗ του ΚΩΝ/ΝΟΥ
κλ. ΕΥΘΥΜΙΟΥ ΔΙΟΝΥΣΙΟΥ