


ΑΠΟΣΠΑΣΜΑ ΧΑΡΤΗΣ Ζ.Ο.Ε. Ν. ΗΛΕΙΑΣ  
ΚΝΙΜΑΚΑ 1/25000

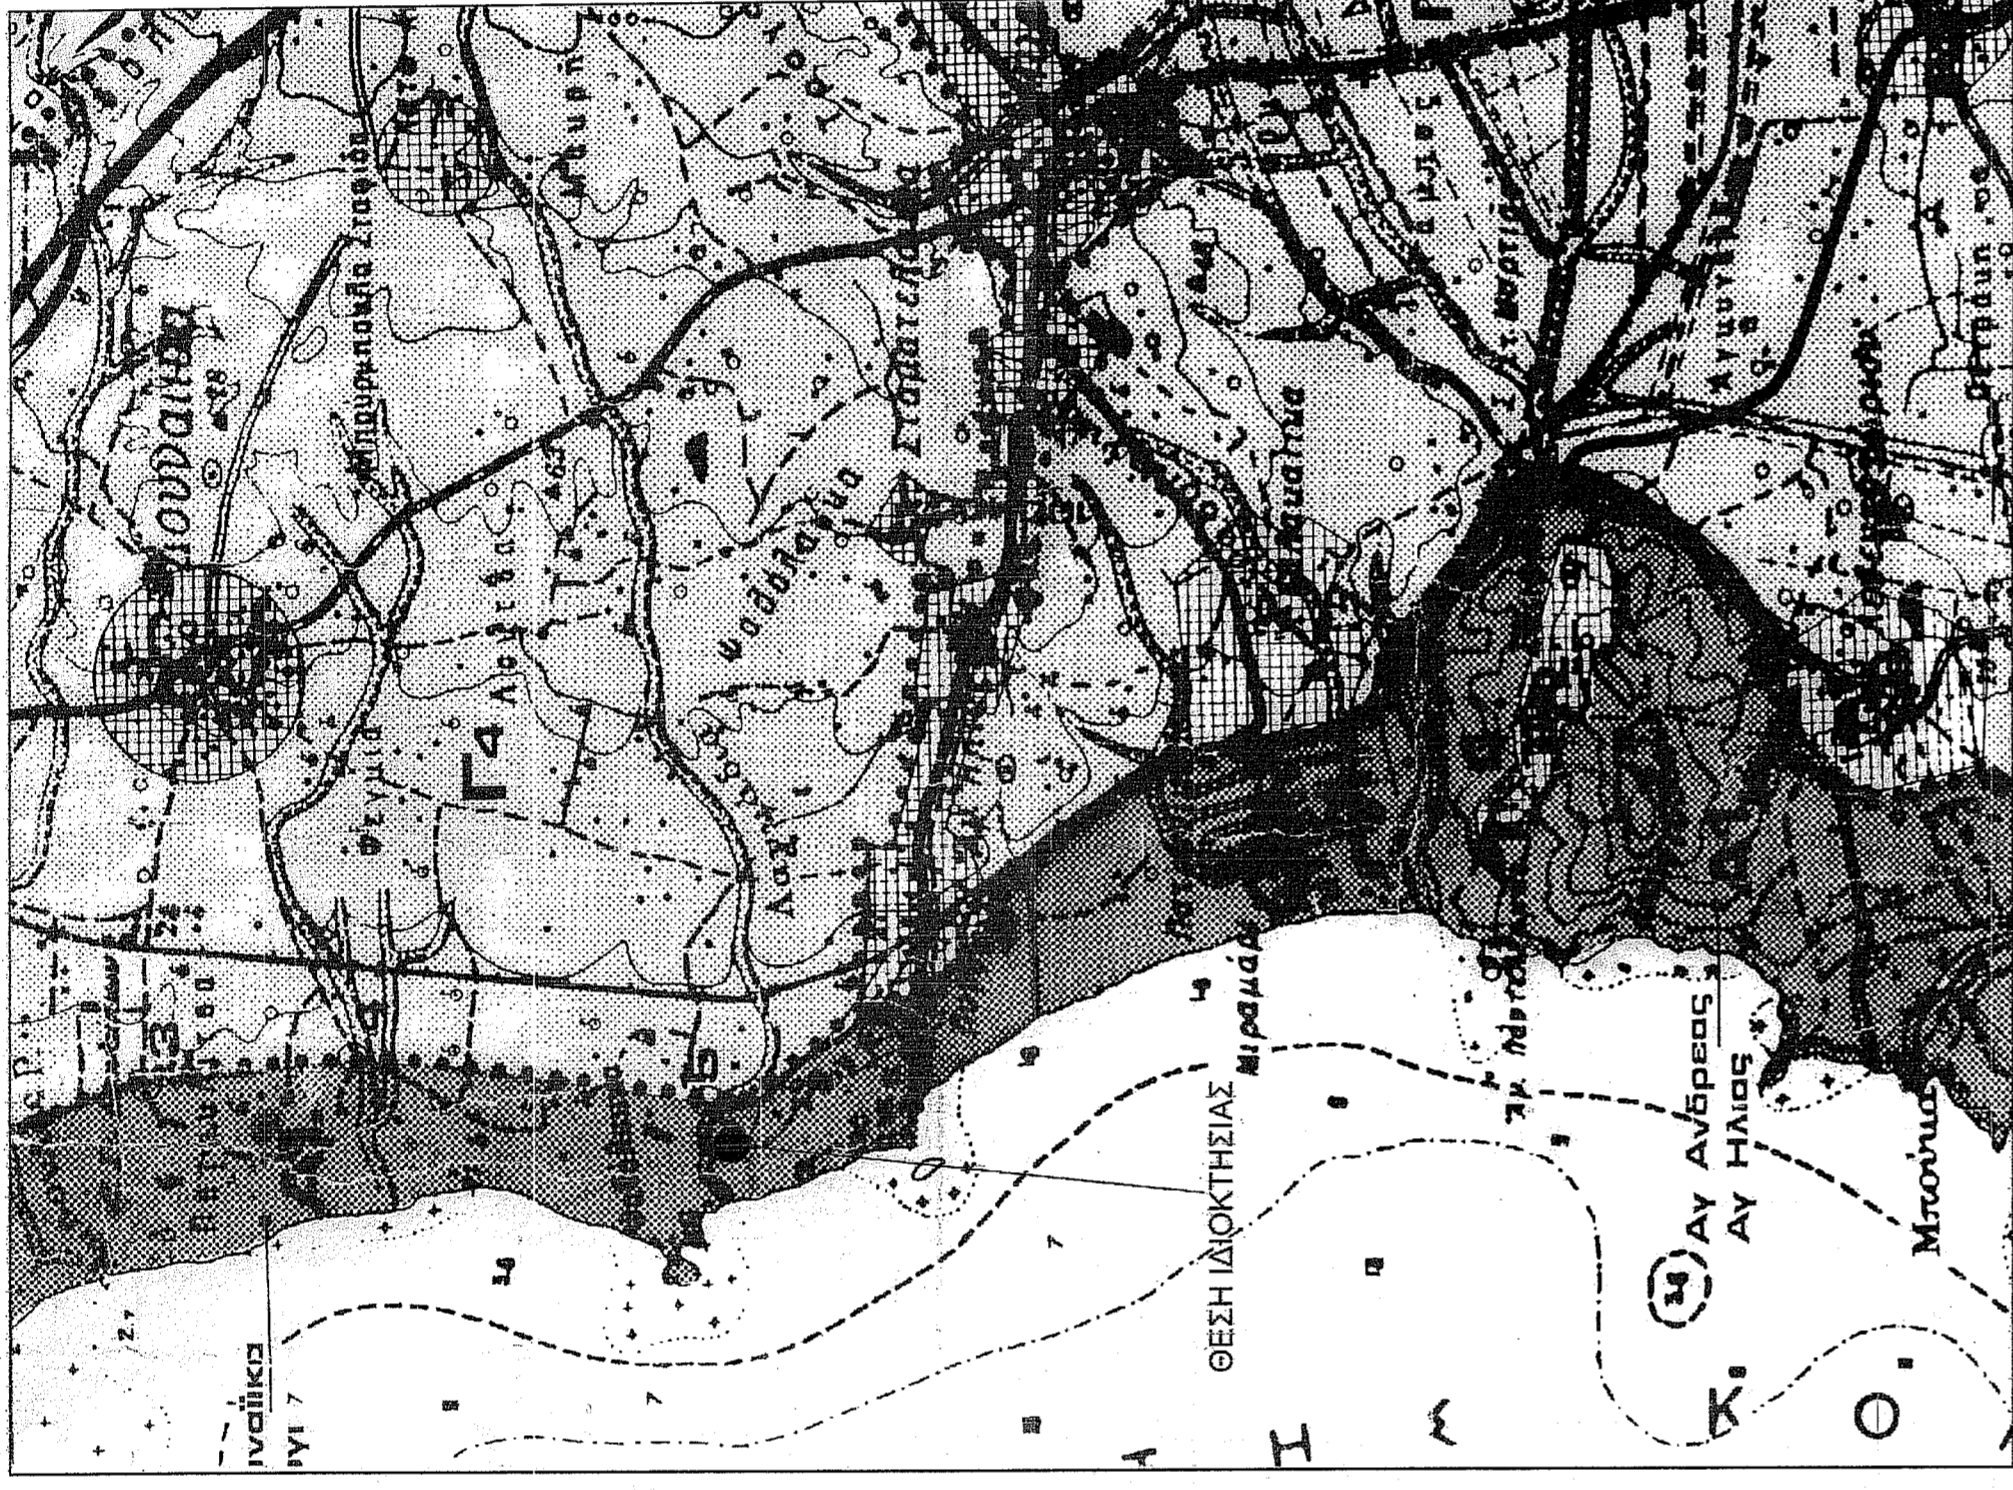

ΥΠΟΜΝΗΜΑ

- ΕΜΒΑΔΟΝ ΙΔΙΟΚΤΗΣΙΑΣ: Ε (1.2.3.4.5.6.7.8.9.10.11.12.13.14.1.) = 478.62 Μ2

- ΕΜΒΑΔΟΝ ΥΦΙΣΤΑΜΕΝΩΝ ΚΤΙΣΜΑΤΩΝ:

- Εμβαδόν ισόγειας κατοικίας : 141.12 Μ2
- Εμβαδόν στεγάστρου: 37.90 Μ2

- ΟΡΟΙ ΔΟΜΗΣΗΣ: 1) Π.Δ. της 24 / 31.5.1985 ΦΕΚ 270 Δ' &  
2) Π.Δ. της 3.9.1993 "Περί καθορισμού ορίων Ζ.Ο.Ε. Ν. Ηλείας"  
ΦΕΚ 1161 Δ (ΖΩΝΗ Α1)

- Αρτιστής : 4000 Μ2

- ΠΙΠΛΟΙ ΙΔΙΟΚΤΗΣΙΑΣ: Χρηστικότητα πλέον της τριακονταετίας

- ΔΗΛΩΣΗ ΥΠΟΔΕΙΞΗΣ ΟΡΙΩΝ :

Η κάτωθι υπογεγραμμένη Μαρία Αδαμοπούλου του Ζωή, δηλώνω ότι τα όρια της ιδιοκτησίας, που περιγράφεται με τα στοιχεία (1.2.3.4.5.6.7.8.9.10.11.12.13.14.1.), τα οποία εγώ υπέδειξα, είναι και τα ακριβή.

Ιούλιος 2018

Η Δηλούσα

ΠΙΝΑΚΑΣ ΣΥΝΤΕΤΑΓΜΕΝΩΝ ΟΡΙΩΝ  
ΙΔΙΟΚΤΗΣΙΑΣ ΣΣ ΠΡΟΒΟΛΗ ΕΓΣΑ 87

01	X=262861.670	Y=417848.173
02	X=262866.720	Y=417848.927
03	X=262870.362	Y=417849.290
04	X=262879.303	Y=417849.036
05	X=262882.518	Y=417849.809
06	X=262882.690	Y=417849.836
07	X=262883.186	Y=417849.715
08	X=262880.729	Y=417849.103
09	X=262869.602	Y=417849.022
10	X=262869.595	Y=417849.170
11	X=262861.468	Y=417849.784
12	X=262861.590	Y=417849.700
13	X=262862.160	Y=417849.400
14	X=262861.670	Y=417849.000

Η εξάρτηση από το ΕΓΣΑ 87 πραγματοποιήθηκε με παρατηρήσεις που διεξήγησαν την 22/11/2017 με χρήση του σφύρου (0032) του Ιδιωτικού δικαίου. SmartNet της εταιρίας Metica A.E., με συντεταγμένες (X,Y,H)=(276051.203,4172917.831,31.191)

**ΤΕΧΝΙΚΟ ΓΡΑΦΕΙΟ  
ΔΗΜ. ΔΗΜΗΤΡΑΚΟΠΟΥΛΟΣ & ΣΥΝΕΡΓΑΤΕΣ**

ΛΙΟΥΡΔΗ 5 - ΠΥΡΓΟΣ ΗΛΕΙΑΣ

ΤΗΛ : 26210 26186  
FAX : 26210 30807

ΕΠΙΧΟΛΩΤΗΣ: ΜΑΡΙΑ ΑΔΑΜΟΠΟΥΛΟΥ ΤΟΥ ΖΩΗ

ΕΠΙΤΟ: ΑΠΟΤΥΠΩΣΗ ΙΔΙΟΚΤΗΣΙΑΣ

ΘΕΣΗ: "ΙΟΥΡΝΑΡΙ" Η ΨΑΘΟΛΑΚΚΑ" ΑΓΡ. ΠΕΡΙΟΧΗ ΑΓΙΟΥ ΗΛΙΑΣ  
ΔΗΜΟΥ ΠΥΡΓΟΥ Π.Ε. ΗΛΕΙΑΣ

ΘΕΜΑ ΣΧΕΔΙΟΥ :

**ΤΟΠΟΓΡΑΦΙΚΟ ΔΙΑΓΡΑΜΜΑ**

Π1


ΚΝΙΜΑΚΑ : 1:200

ΧΡΟΝΟΣ ΕΚΠΟΝΗΣΗΣ : ΙΟΥΝΙΟΣ 2018

ΠΡΑΞΗ

Το παρόν τοπογραφικό διάγραμμα συντάχθηκε στο... 115823... πρόσφατα χαρακτηρισμού των Δασικών Γεωγραφικών

ΔΗΜΗΤΡΙΟΣ ΙΩΑΝ. ΔΗΜΗΤΡΑΚΟΠΟΥΛΟΣ  
ΑΓΡ. ΤΟΠΟΓΡΑΦΟΣ ΜΗΧΑΝΙΚΟΣ Ε.Μ.Π.  
Τ.Ε.Ε. 2276 - Α.Φ.Μ. 07465885 Δ.Α.Υ. ΠΥΡΓΟΥ  
ΛΙΟΥΡΔΗ 5 - ΤΗΛ. 0621 / 26.186 / 30.807  
ΠΥΡΓΟΣ ΗΛΕΙΑΣ

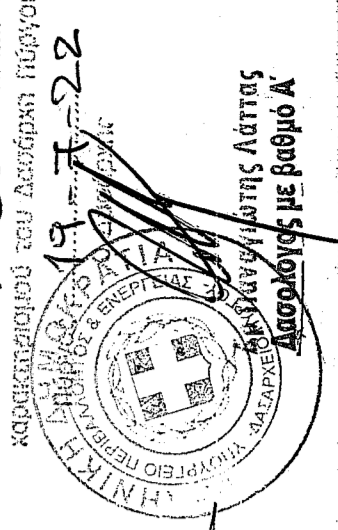

Διοργάνωση με μέτρο Α