

**ΠΙΝΑΚΑΣ ΣΥΝΤΕΤΑΓΜΕΝΩΝ**  
ΣΥΝΗΕΣ ΚΟΡΥΦΩΝ ΙΔΙΟΚΤΗΣΙΑΣ ΣΕ ΕΓΣΑ '87

Σημείο	X	Z
1	303286.92	4189765.10
2	303293.21	4189768.46
3	303298.98	4189771.61
4	303306.91	4189775.02
5	303317.22	4189776.84
6	303324.45	4189777.96
7	303335.56	4189781.85
8	303352.47	4189787.22
9	303361.39	4189773.52
10	303367.30	4189762.26
11	303370.77	4189749.12
12	303373.67	4189729.65
13	303374.65	4189723.11
14	303373.73	4189722.90
15	303353.33	4189718.14
16	303307.41	4189681.83
17	303301.32	4189695.95
18	303298.88	4189701.58
19	303297.02	4189705.47
20	303294.08	4189712.04
21	303288.76	4189722.21
22	303291.80	4189733.63
23	303288.69	4189753.44

**ΔΗΛΩΣΗ ΜΗΧΑΝΙΚΟΥ (N. 651/77)**

Δηλώνω σύμφωνα με το νόμο για το γεωτεμάχιο με στοιχεία "1.2.3 ... 21.22.23.1" και με εμβαδόν E = 5869,41 τ.μ. που βρίσκεται στη θέση "Παλιόλακα" Αμυγδαλής Τ.Κ Λαμπείας, Δ.Ε. Λαμπείας του Δήμου Αρχαίας Ολυμπίας.

α) Είναι άρτο κατα παρέκκλιση και οικοδομήσιμο ως προς το εμβαδόν και τις διαστάσεις σύμφωνα με τις πολεοδομικές διατάξεις που ισχύουν σήμερα.

β) βρίσκεται εκτός σχεδίου, εκτός ορίων οικισμού Αμυγδαλής(εντός της ακτίνας 800μ του οικισμού αλλά εκτός οικισμού σύμφωνα με το άρθρο 4 παρ 5 του ΠΔ ΦΕΚ 181Δ 31/05/1985) και εκτός ΖΟΕ αλλά εντός Νατούρα

γ) δεν εμπίπτει στις διατάξεις του Ν.1337/1983 περί εισφορών σε γη και χρήμα,

δ) εντός αυτού δε διέρχονται εναέριες γραμμές μεταφοράς υψηλής τάσης της Δ.Ε.Η. ή αγωγός φυσικού αερίου,

ε) Είναι εκτός ανάρτησης δασικού χάρτη.

στ) Το γήπεδο απέχει από την Θάλασσα πάνω από 800 μ.

Ο ΜΗΧΑΝΙΚΟΣ  
**ΚΟΡΔΑΣ Γ. ΣΩΤΗΡΙΟΣ**  
ΔΙΠΛ. ΠΟΛΙΤΙΚΟΣ ΜΗΧΑΝΙΚΟΣ  
ΠΟΛΥΤΕΧΝΙΚΗΣ ΣΧΟΛΗΣ ΔΙΑΡΧΑΙΩΝ ΠΑΤΡΩΝ  
ΜΕΛΟΣ Τ Ε Ε ΑΡΧΑΙΩΝ ΜΗΤΡΩΟΥ: 105656  
ΠΛ. ΟΜΟΝΟΙΑΣ 8 10 - ΠΑΤΡΑ - ΚΙΝ. 6974 862968

**ΕΜΒΑΔΟΝ ΓΕΩΤΕΜΑΧΙΟΥ: E(1.2.3.4.5.6.7.8.9.10.11.12.13.14.15.16.17.18.19.20.21.22.23.1) = 5869,41 τ.μ.**

**ΠΑΡΑΤΗΡΗΣΕΙΣ:**

1. Το διάγραμμα είναι ενταγμένο στο κρατικό σύστημα συντεταγμένων ΕΓΣΑ '87
2. Οι διαστάσεις και τα εμβαδά υπολογίσθηκαν αναλυτικά από τις συν/νες των κορυφών
3. η εξάρτηση από το ΕΓΣΑ '87 πραγματοποιήθηκε με σύστημα GPS και κάνοντας χρήση του Ελληνικού Συστήματος Εντοπισμού - HEPOS

**ΔΗΛΩΣΗ ΙΔΙΟΚΤΗΤΗ (N.4030/2011)**

Η κάτωθι υπογεγραμμένη Μαρία Παντελή δηλώνω ότι:

1. Τα όρια του γεωτεμαχίου με στοιχεία "1.2.3 ... 21.22.23.1" και με εμβαδόν E = 5869,41 τ.μ. που βρίσκεται στη θέση "Παλιόλακα" Αμυγδαλής Τ.Κ Λαμπείας, Δ.Ε. Λαμπείας του Δήμου Αρχαίας Ολυμπίας Π.Ε. Ηλείας υπεδείχθησαν από εμένα, και
2. ευθύνομαι για την ακρίβεια των δηλουμένων ορίων του γεωτεμαχίου .

Ο τίτλος κτήσης του εν λόγω αγροτεμαχίου είναι με τον αρ . 84 / 1998 συμβόλαιο.

Η ΔΗΛΟΥΣΑ

**ΟΡΟΙ ΔΟΜΗΣΗΣ**

ΕΚΤΟΣ ΟΡΙΩΝ ΟΙΚΙΣΜΟΥ (Π.Δ. 24.05.1985 - ΦΕΚ 270Δ / 31.05.1985 & Ν.3212 - ΦΕΚ 308Α / 31.12.2003 - ΦΕΚ 60Α/31-3-2011)

Αρτιότητα κατά κανόνα: κανόνας:10000τμ.


Αρτιότητα κατά παρέκκλιση: (προ 31 Μαρτίου 2011)  
Εμβαδόν = 4000 τ.μ. - Πρόσωπο = 25.00μ(για πρόσωπο σε κοινόχρηστο δρόμο)

Αρτιότητα κατά παρέκκλιση: (προ 2003)  
Εμβαδόν = 4000 τ.μ.

**ΣΤΟΙΧΕΙΑ ΗΛΕΚΤΡΟΝΙΚΗΣ ΥΠΟΒΟΛΗΣ**  
(άρθρο 3, Υ.Α 27623/1752/ ΦΕΚ 2216Β'/14-6-2018 ν.4409/2016)

Το παρόν διάγραμμα υποβλήθηκε ηλεκτρονικά στον ψηφιακό Υποδοχέα του ΝΠΔΔ "Ελληνικό Κτηματολόγιο" και έλαβε μοναδικό Κωδικό Ηλεκτρονικού Διαγράμματος (ΚΗΔ):

**Θέση στον Ορθοφωτοχάρτη**

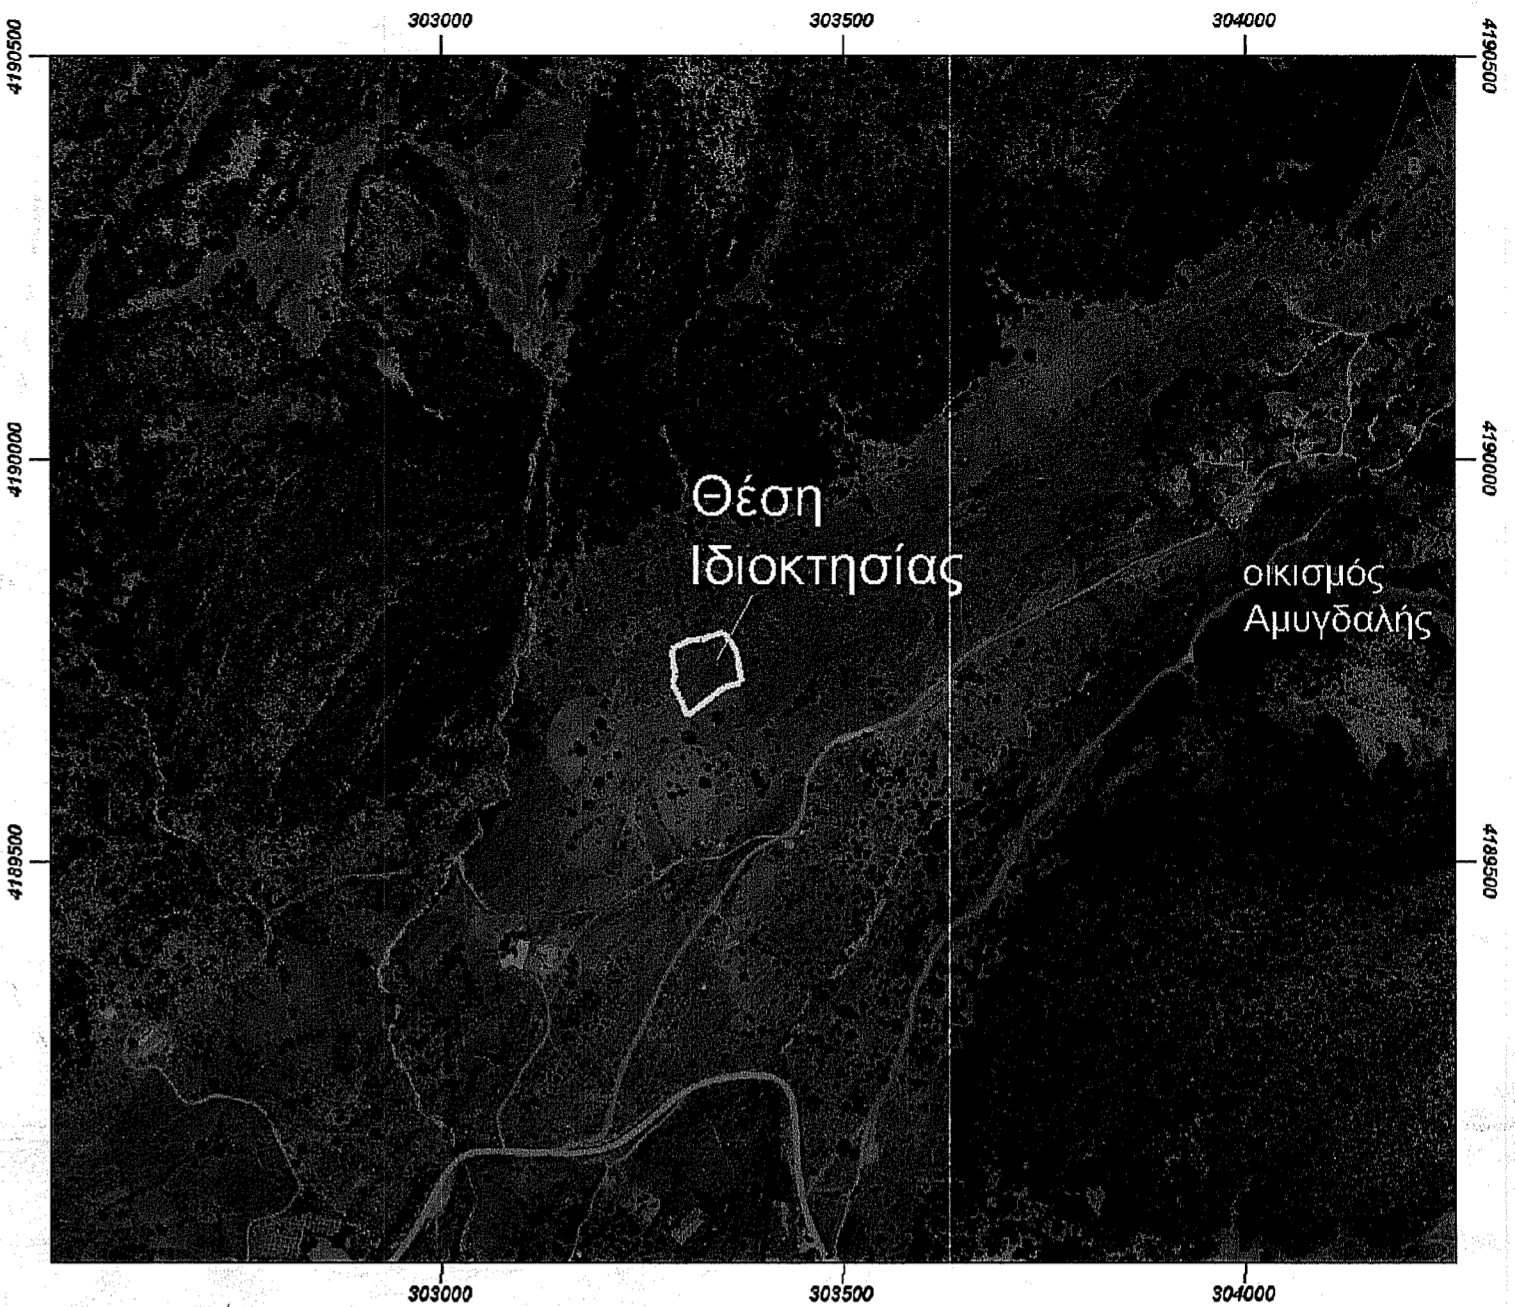

**ΕΡΓΟΛΟΤΡΙΑ: ΜΑΡΙΑ ΠΑΝΤΕΛΗ**

**ΕΡΓΟ: ΤΟΠΟΓΡΑΦΙΚΗ ΑΠΟΤΥΠΩΣΗ**

**ΘΕΣΗ: ΠΑΛΙΟΛΑΚΑ ΑΜΥΓΔΑΛΗΣ** **Ο.Τ.**  
**Τ.Κ. ΛΑΜΠΕΙΑΣ, ΔΗΜΟΣ: ΑΡΧΑΙΑΣ ΟΛΥΜΠΙΑΣ**

**ΜΕΛΕΤΗΤΗΣ: ΚΟΡΔΑΣ ΣΩΤΗΡΙΟΣ**

**ΘΕΜΑ ΣΧΕΔΙΟΥ: ΤΟΠΟΓΡΑΦΙΚΟ** **ΑΡΙΘΜΟΣ ΣΧΕΔΙΟΥ**

**ΠΡΑΞΗ**  
Το παρόν τοπογραφικό διάγραμμα ανήκει στο... 11612 / 2022... πράξη εκπαιδευτικού του Δασαρχη Παύλου... 19/2/2022... Ο...  
[Stamp: ΕΛΛΗΝΙΚΗ ΔΗΜΟΚΡΑΤΙΑ, ΥΠΟΥΡΓΕΙΟ ΠΕΡΙΒΑΛΛΟΝΤΟΣ, ΒΙΩΣΙΜΗΣ ΑΝΑΠΤΥΞΗΣ ΚΑΙ ΚΛΙΜΑΚΟΝΟΜΙΑΣ, ΓΕΝΙΚΗ ΔΙΕΥΘΥΝΣΗ ΔΙΑΧΕΙΡΙΣΗΣ ΚΤΗΜΑΤΟΛΟΓΙΟΥ]

**T 1**

**ΚΛΙΜΑΚΕΣ : 1: 500** **Δρ Παναγιώτης Λάττας**  
Δασολόγος με βαθμό Α'

**ΧΡΟΝΟΣ ΜΕΛΕΤΗΣ: ΜΑΡΤΙΟΣ 2021**

**ΣΦΡΑΓΙΔΑ:**  
**SOTIRIOS KORDAS**  
Digitally signed by SOTIRIOS KORDAS  
Date: 2021.03.19 09:17:40 +02'00'

**ΥΠΟΓΡΑΦΗ:**  
**ΚΟΡΔΑΣ Γ. ΣΩΤΗΡΙΟΣ**  
ΔΙΠΛ. ΠΟΛΙΤΙΚΟΣ ΜΗΧΑΝΙΚΟΣ  
ΠΟΛΥΤΕΧΝΙΚΗΣ ΣΧΟΛΗΣ ΔΙΑΡΧΑΙΩΝ ΠΑΤΡΩΝ  
ΜΕΛΟΣ Τ Ε Ε ΑΡΧΑΙΩΝ ΜΗΤΡΩΟΥ: 105656  
ΠΛ. ΟΜΟΝΟΙΑΣ 8 10 - ΠΑΤΡΑ - ΚΙΝ. 6974 862968