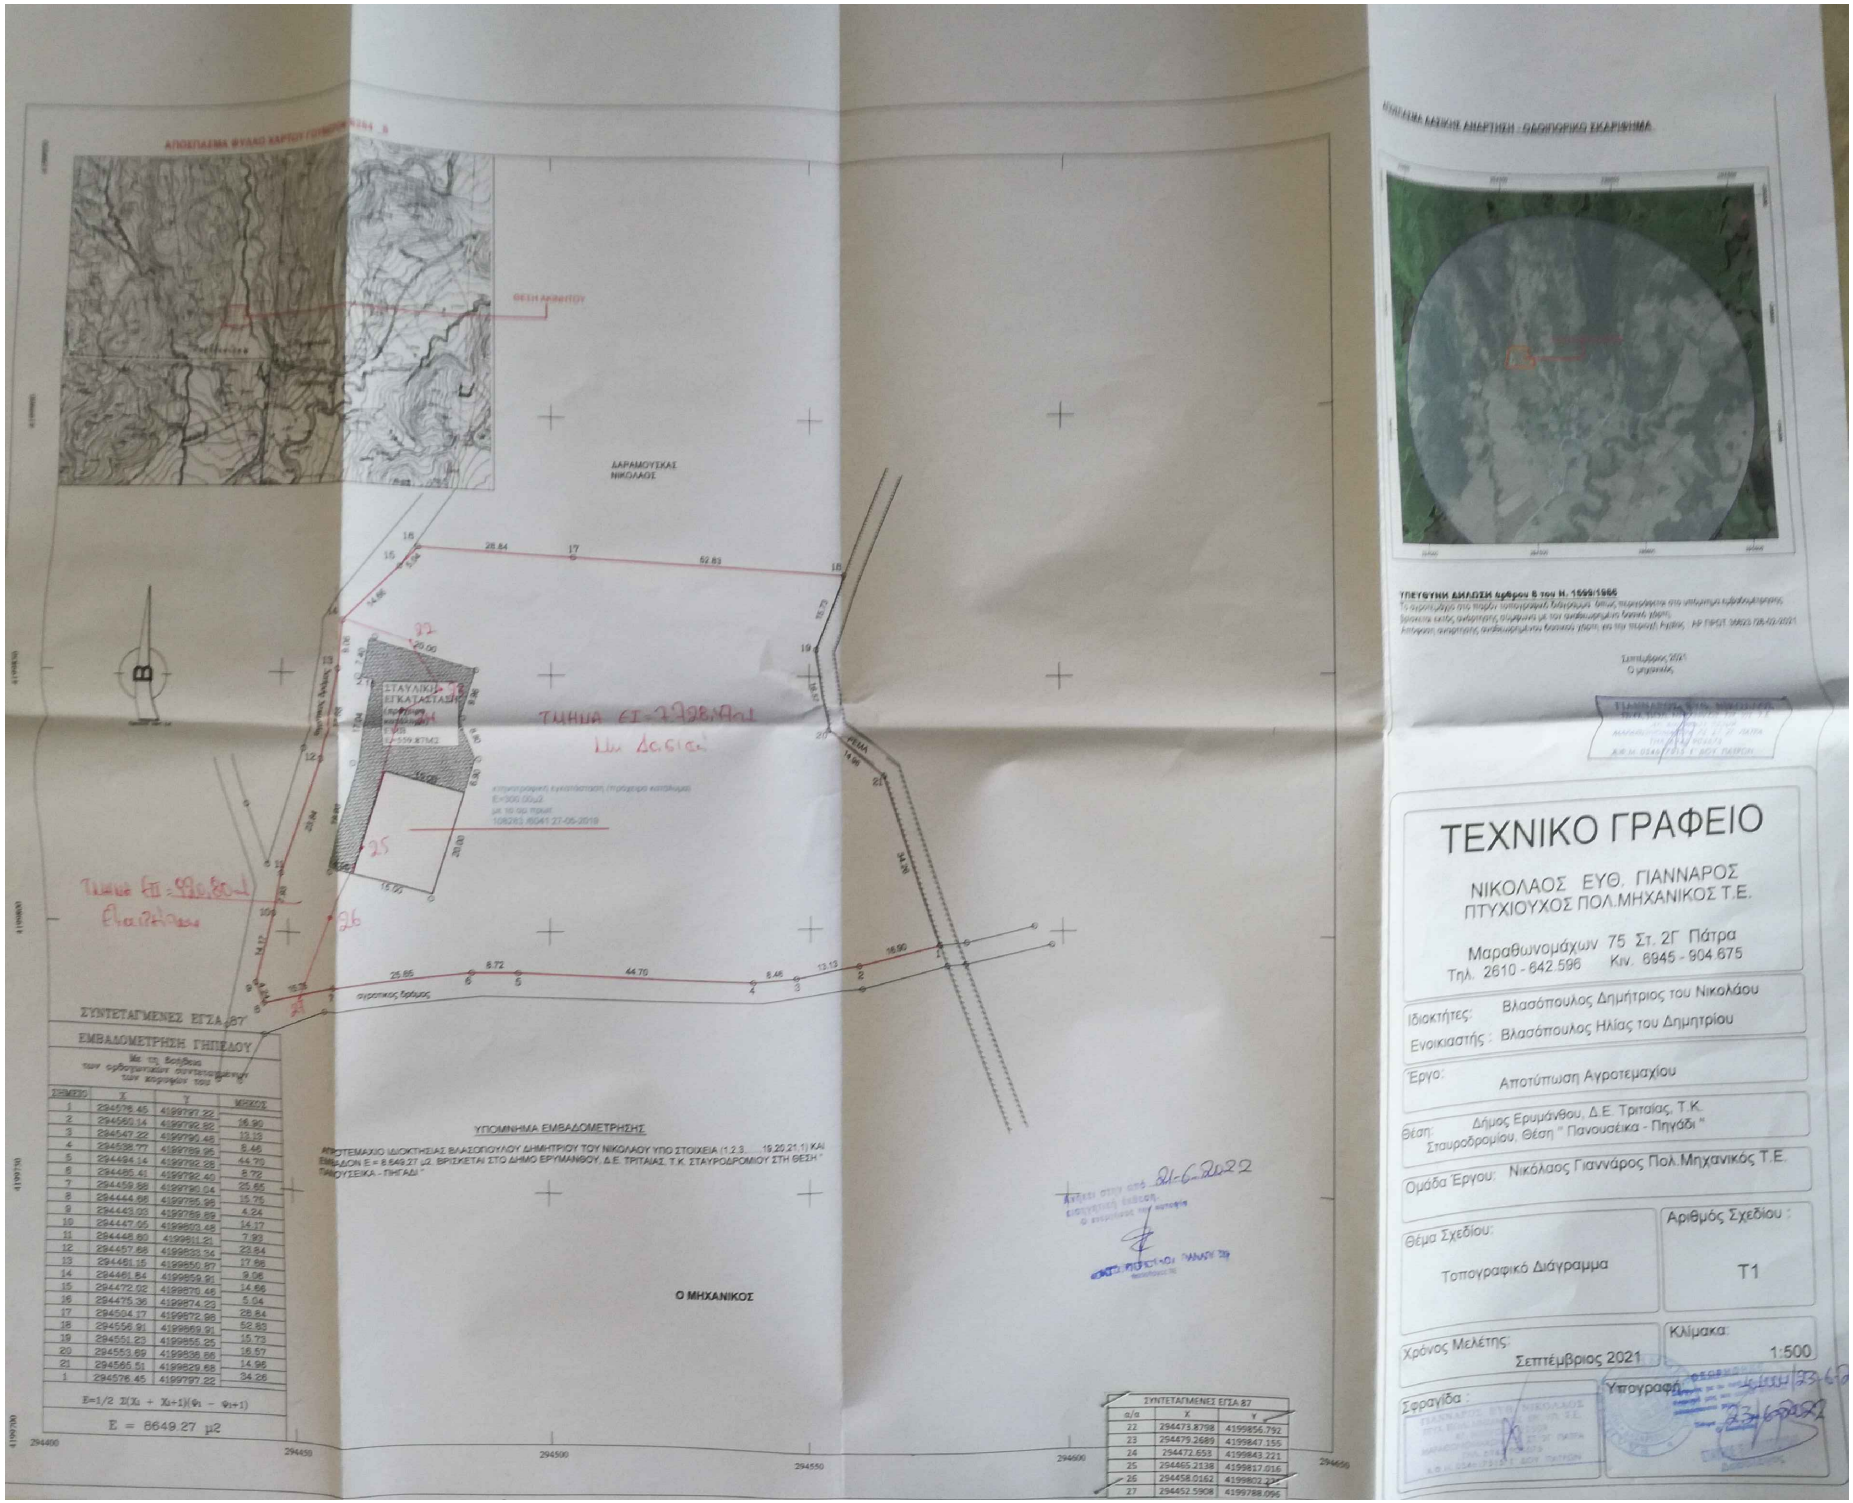
ΑΠΟΣΠΑΣΜΑ ΦΥΛΛΟ ΚΑΡΤΩΝ
ΘΕΣΗ ΑΚΡΑΙΟΠΟΥ
ΔΑΡΑΜΟΥΣΚΑΣ ΝΙΚΟΛΑΟΣ
ΣΤΑΥΛΙΚΗ ΕΓΚΑΤΑΣΤΑΣΗ
ΥΠΟΜΝΗΜΑ ΕΜΒΑΔΟΜΕΤΡΗΣΗΣ
Ο ΜΗΧΑΝΙΚΟΣ
ΣΥΝΤΕΤΑΓΜΕΝΕΣ ΕΓΣΑ 87
ΕΜΒΑΔΟΜΕΤΡΗΣΗ ΓΗΠΕΔΟΥ
Ε = 8649.27 μ2
ΣΥΝΤΕΤΑΓΜΕΝΕΣ ΕΓΣΑ 87
ΤΕΧΝΙΚΟ ΓΡΑΦΕΙΟ
ΝΙΚΟΛΑΟΣ ΕΥΘ. ΓΙΑΝΝΑΡΟΣ
ΠΤΥΧΙΟΥΧΟΣ ΠΟΛ.ΜΗΧΑΝΙΚΟΣ Τ.Ε.
Μαραθωνομάχων 75 Στ. 2Γ Πάτρα
Τηλ. 2610 - 842.596 Κιν. 6945 - 904.675
Ιδιοκτήτες: Βλασόπουλος Δημήτριος του Νικολάου
Ενοικιαστής: Βλασόπουλος Ηλίας του Δημητρίου
Έργο: Αποτύπωση Αγροτεμαχίου
Θέση: Δήμος Ερυμάνθου, Δ.Ε. Τριταίας, Τ.Κ. Σταυροδρομίου, Θέση " Πανουσέικα - Πηγάδι "
Ομάδα Έργου: Νικόλαος Γιαννάρος Πολ.Μηχανικός Τ.Ε.
Θέμα Σχεδίου: Τοπογραφικό Διάγραμμα
Αριθμός Σχεδίου: Τ1
Χρόνος Μελέτης: Σεπτέμβριος 2021
Κλίμακα: 1:500
Σφραγίδα:
Υπογραφή: