


Επιμέτρητο	X	Z	Y	Επιμέτρητο	X	Z	Y	Επιμέτρητο	X	Z	Y
1	363786.704071808.41			8	363725.094071884.78			15	363634.614071897.75		
2	363772.364071808.71			9	363710.604071877.62			16	363713.984071910.10		
3	363771.014071833.12			10	363699.684071877.23			17	363742.714071927.80		
4	363762.584071863.05			11	363673.684071877.60			18	363784.304071921.86		
5	363756.414071863.85			12	363643.154071876.95			19	363782.284071916.13		
6	363759.694071899.09			13	363628.454071872.46			20	363792.474071912.68		
7	363736.104071890.52			14	363629.114071885.66			21	363795.454071904.10		

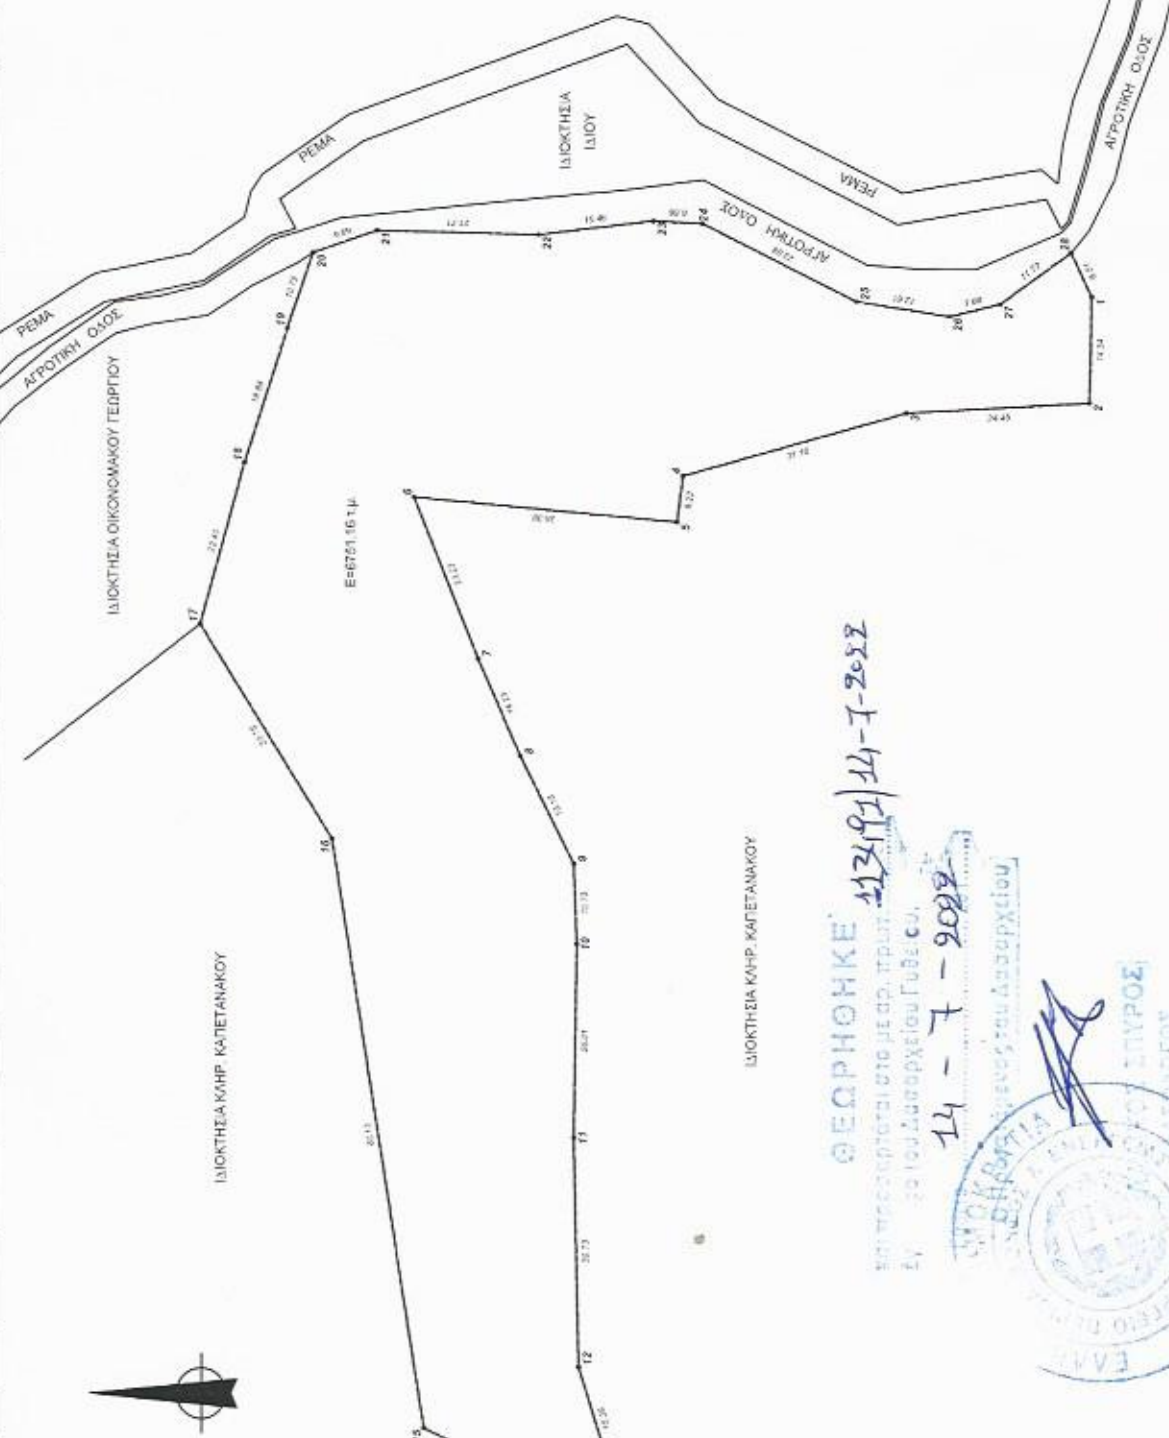

ΟΡΟΙ ΔΟΜΗΣΗΣ ΜΑΝΗΣ (ΕΚΤΟΣ ΟΡΕΩΝ)
 Π.Δ. 31.05.85 (ΦΕΚ 270Α) . Π.Δ. 30.09.93 (ΦΕΚ 1218Α) .
 Π.Δ.31.12.03 (ΦΕΚ 308Α).
 Αρμόδιος κατά εδάφους [Π(μ) (Ε(μ-μ))]
 επί σταθμικών οδών, από το 1925/25/4000
 επί σταθμικών οδών, από το 1925/25/4000
 Αρμόδιος κατά εδάφους με Ε=25000/12 από 25/4000
 Αρμόδιος κατά παράκληση: Πόσ 12, 15, 1983, 10/15/7900
 Πόσ 14, 18, 1983, 25/28/4888
 Πόσ 31, 05, 1985

Επιτρέπιμη κάλυψη: 7%
 Συμπίεση: 1:200 + (Ε-7500)/974.μ.
 2000<E<2800: 200. (E=4888) * 0.0374.μ.
 8000<E<20000: 280. (E=8888) * 0.0374.μ.
 Ημικο: 7,5 μ + στέρη
 Οροφο: 2
 Αποστάσεις από όριο, επαρκής οδού >= 20μ.
 Αποστάσεις από όριο, οδού < 20μ.
 εστ. οδού: 1,50 μ. 1,977 >= 24μ. τότε >= 7,50μ.
 σε π.δ. 31.05.85 εάν πλάτος κτηρίου >= 24μ.

ΣΠΟΜΝΗΜΑ
 Εμβαδόν αγροτεμαχίου [] υπο στοιχεία: 1,2,3,4,5,6,7,8,9,10,11,12,13,14,15,
 16,17,18,19,20,21,22,23,24,25,26,27,28,1 = 6.751,16τ.μ. ΔΩΔΕΚΗ.
ΠΡΟΤΕΤΗ ΔΗΛΩΣΗ Ν.1599/86
 Δηλώνεται υπέρφωνα ότι το παραπάνω εικονιζόμενο γεωτεμάχιο
 δεν εμπίπτει στους δασικούς χάρτες της περιοχής.
ΒΕΒΑΙΩΣΗ Ν. 651/77
 Βεβαιώνεται ότι το παραπάνω εικονιζόμενο αγροτεμάχιο υπό
 στοιχεία ως ανωτέρω περιγράφονται είναι άρτιο και οικοδομήσιμο.
 Δεν υπάρχει στις διατάξεις του Ν 1337/83 και δεν οφείλει εισφορά
 σε γη ή σε χρήμα.
 Δηλώνεται ρητά ότι τα όρια καθόδη και τα λοιπά στοιχεία ως μου
 υπεδείχθησαν. Το παρόν συντάχθηκε με ΕΓΠΑ 87.
 ΓΤΘΕΙΟ 28/06/18
 Ο ΣΤΑΤΙΣΤΗΣ

ΤΡΥΦΩΝ Γ. ΑΝΔΡΙΑΝΟΠΟΥΛΟΣ
 ΓΕΩΛΟΓΟΣ ΜΗΧΑΝΙΚΟΣ Γ.Ε.
 ΕΡΕΥΝΗΤΙΚΟ ΙΝΣΤΙΤΟΥΤΟ Τ.Ε.Ε. 13270
 ΑΡΘΜ. ΜΗΤΡΩΟΥ Τ.Ε.Ε. 13270
 Α.Φ.Μ.: 300460339 ΔΟΥ: ΣΠΑΡΤΗΣ
 Email: trifanor@yehoo.com

ΘΕΩΡΗΘΗΚΕ
 14-7-2018
 13/07/18
 14-7-2018
 ΕΓΓΡΑΦΗ ΣΤΟΥΣ
 ΚΑΤΑΣΤΡΟΦΕΥΣ
 ΕΓΓΡΑΦΗΣ
 ΕΛΛΗΝΙΚΗΣ ΔΗΜΟΚΡΑΤΙΑΣ

ΤΕΧΝΙΚΟ ΓΡΑΦΕΙΟ
 ΓΕΩΡΓΙΟΣ ΤΡ. ΑΝΔΡΙΑΝΟΠΟΥΛΟΣ
 ΕΡΜΑ ΑΝΔΡΙΑΝΟΠΟΥΛΟΥ-ΠΑΦΙΤΟΥ

Εργοδότης: ΟΙΚΟΝΟΜΑΚΟΣ ΠΑΝΑΓΙΩΤΗΣ

Εργο: ΑΠΟΥΥΠΩΣΗ

Θέση: ΚΟΡΗΣΙΑ ΠΕΡΙΟΧΗΣ ΠΑΛΑΤΑΝΟΥ ΓΥΘΕΙΟΥ ΔΗΜΟΥ
 ΑΝ. ΜΑΝΗΣ ΕΚΤΟΣ ΟΡΕΩΝ ΟΙΚΙΣΜΟΥ

Μελετητής: Ε.ΑΝΔΡΙΑΝΟΠΟΥΛΟΥ

Θέμα σχεδίου: **Τ1**
 Τοπογραφικό Διαγράμμα

Αρ. σχεδίου:

Ημερομηνία μελέτης: 28/06/2018
 Κλίμακα: 1/500

ΤΡΥΦΩΝ Γ. ΑΝΔΡΙΑΝΟΠΟΥΛΟΣ
 ΓΕΩΛΟΓΟΣ ΜΗΧΑΝΙΚΟΣ Γ.Ε.
 ΕΡΕΥΝΗΤΙΚΟ ΙΝΣΤΙΤΟΥΤΟ Τ.Ε.Ε. 13270
 ΑΡΘΜ. ΜΗΤΡΩΟΥ Τ.Ε.Ε. 13270
 Α.Φ.Μ.: 300460339 ΔΟΥ: ΣΠΑΡΤΗΣ
 Email: trifanor@yehoo.com