

Κωδικός: 01	E= 2845.16 μ²	X	Y	Πλευρές
1	270627.79	4186569.74	13.06	
2	270640.84	4186570.21	6.48	
3	270647.39	4186570.82	7.20	
4	270654.09	4186573.76	7.45	
5	270660.58	4186576.90	15.84	
6	270674.32	4186584.65	7.34	
7	270681.25	4186587.17	6.42	
8	270682.82	4186590.30	9.81	
9	270684.36	4186591.23	10.17	
10	270687.74	4186592.49	3.18	
11	270689.31	4186594.43	3.20	
12	270690.56	4186597.38	4.49	
13	270690.73	4186596.39	4.49	
14	270691.37	4186592.17	12.32	
15	270680.79	4186526.21	8.89	
16	270672.17	4186524.05	12.26	
17	270659.94	4186523.23	7.60	
18	270652.36	4186522.64	6.97	
19	270645.38	4186521.03	5.05	
20	270640.60	4186520.20	0.88	
21	270640.38	4186521.05	1.61	
22	270639.98	4186522.60	48.69	

ΕΜΒΛΟΜΕΤΡΗΣΗ

E 01(1,2,3,4,5,6,7,8,9,10,11,12,13,14,15,16,17,18,19,20,21,22,1)= 2845.16 μ²
 Ισόγεια Αποθήκη 14,19 μ²

ΠΑΡΑΤΗΡΗΣΕΙΣ

- Τίτλοι ιδιοκτησίας : Άνευ ελέγχου.
- Μέθοδος απεικόνισης : Λήψη γεωγραφικών και τοπικών συντεταγμένων.
- Οργάνο λήψης μετρήσεων: GPS Leica GS14 Net Rover & Ταχύμετρο Leica TS 07.
- Επεξεργασία μετρήσεων : Leica Geo Office.
- Υπολογισμός εμβαδού : Τύπος του GAUSS.
- Σύστημα αναφοράς : Κρατικό σύστημα αναφοράς ΕΓΣΑ87.
- Η εξάρτηση από το ΕΓΣΑ 87 πραγματοποιήθηκε με σύστημα GPS και κάνοντας χρήση του Ελληνικού Συστήματος Εντοπισμού - HEPOS

ΤΕΧΝΙΚΟ ΓΡΑΦΕΙΟ
 ΧΑΡΑΛΑΜΠΟΣ Β. ΠΑΥΛΟΠΟΥΛΟΣ

Τοπογράφος Μηχανικός Τ.Ε.
 Α.Μ. / ΕΕΤΕΜ : 46782 - Α.Μ. / ΤΕΕ : 16653

Καράϊσκάκη 1 & Πύρρωνος - Αμαλιάδα
 Τηλ.: 2622 400 509 Κιν.: 697 798 0167
 email: pavlichar@hotmail.com

ΤΙΤΛΟΣ ΕΡΓΟΥ:
 ΤΟΠΟΓΡΑΦΙΚΟ ΔΙΑΓΡΑΜΜΑ
 ΟΡΙΩΝ ΙΔΙΟΚΤΗΣΙΑΣ ΓΙΑ ΔΗΛΩΣΗ ΣΤΟ ΚΤΗΜΑΤΟΛΟΓΙΟ

ΘΕΣΗ: "ΠΑΛΑΙΟΧΩΡΙ" ΑΓ. ΠΕΤ. Τ.Κ. ΓΕΡΑΚΙΟΥ
 Δ.Ε.: ΑΜΑΛΙΑΔΑΣ ΔΗΜΟΣ: ΗΛΙΔΑΣ
 ΠΕΡΙΦΕΡΕΙΑΚΗ ΕΝΟΤΗΤΑ: ΗΛΕΙΑΣ

ΕΡΓΟΔΟΤΗΣ: ΜΑΓΔΑΛΗΝΗ ΣΙΑΜΜΑ


ΜΕΛΕΤΗ ΣΥΝΤΑΞΗ
 ΧΑΡΑΛΑΜΠΟΣ Β. ΠΑΥΛΟΠΟΥΛΟΣ

ΗΜΕΡΟΜΗΝΙΑ ΚΛΙΜΑΚΑ: 1/500 ΑΡ. ΣΧΕΔΙΟΥ
 ΙΑΝΟΥΑΡΙΟΣ 2022


ΣΦΡΑΓΙΔΑ-ΥΠΟΓΡΑΦΗ
 ΣΦΡΑΓΙΔΑ-ΥΠΟΓΡΑΦΗ

Θεωρείται το παρόν τοπογραφικό διάγραμμα το οποίο και αποτελεί αναπόσπαστο τμήμα της υπ' αριθμ. 26.5.6.83... πράξης Χαρακτηρισμού μας ως εξής:

ΙΑΥΛΟΠΟΥΛΟΣ Β. ΧΑΡΑΛΑΜΠΟΣ
 ΤΟΠΟΓΡΑΦΙΚΟΣ ΜΗΧΑΝΙΚΟΣ Τ.Ε.
 Α.Μ. ΕΕΤΕΜ: 46782 - ΜΕΛΟΣ ΤΕΕ: 16653
 ΠΑΡΕΛΚΟΜΕΝΟΙ ΠΡΩΤΟΚΟΛΛΑ ΑΜΑΛΙΑΔΑΣ 14/2/2022
 Π.ΗΛ.: 2622400509 / 6977 980 167
 Α.Θ.ΗΛ.: 133039399 - Δ.Ο.Υ.: ΑΜΑΛΙΑΔΑΣ

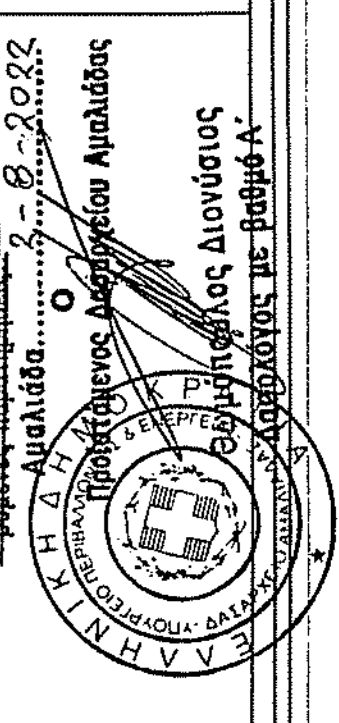

Απόσπασμα Ορθοφωτοχάρτη Κτηματολογίου Κλίμακα 1/1000

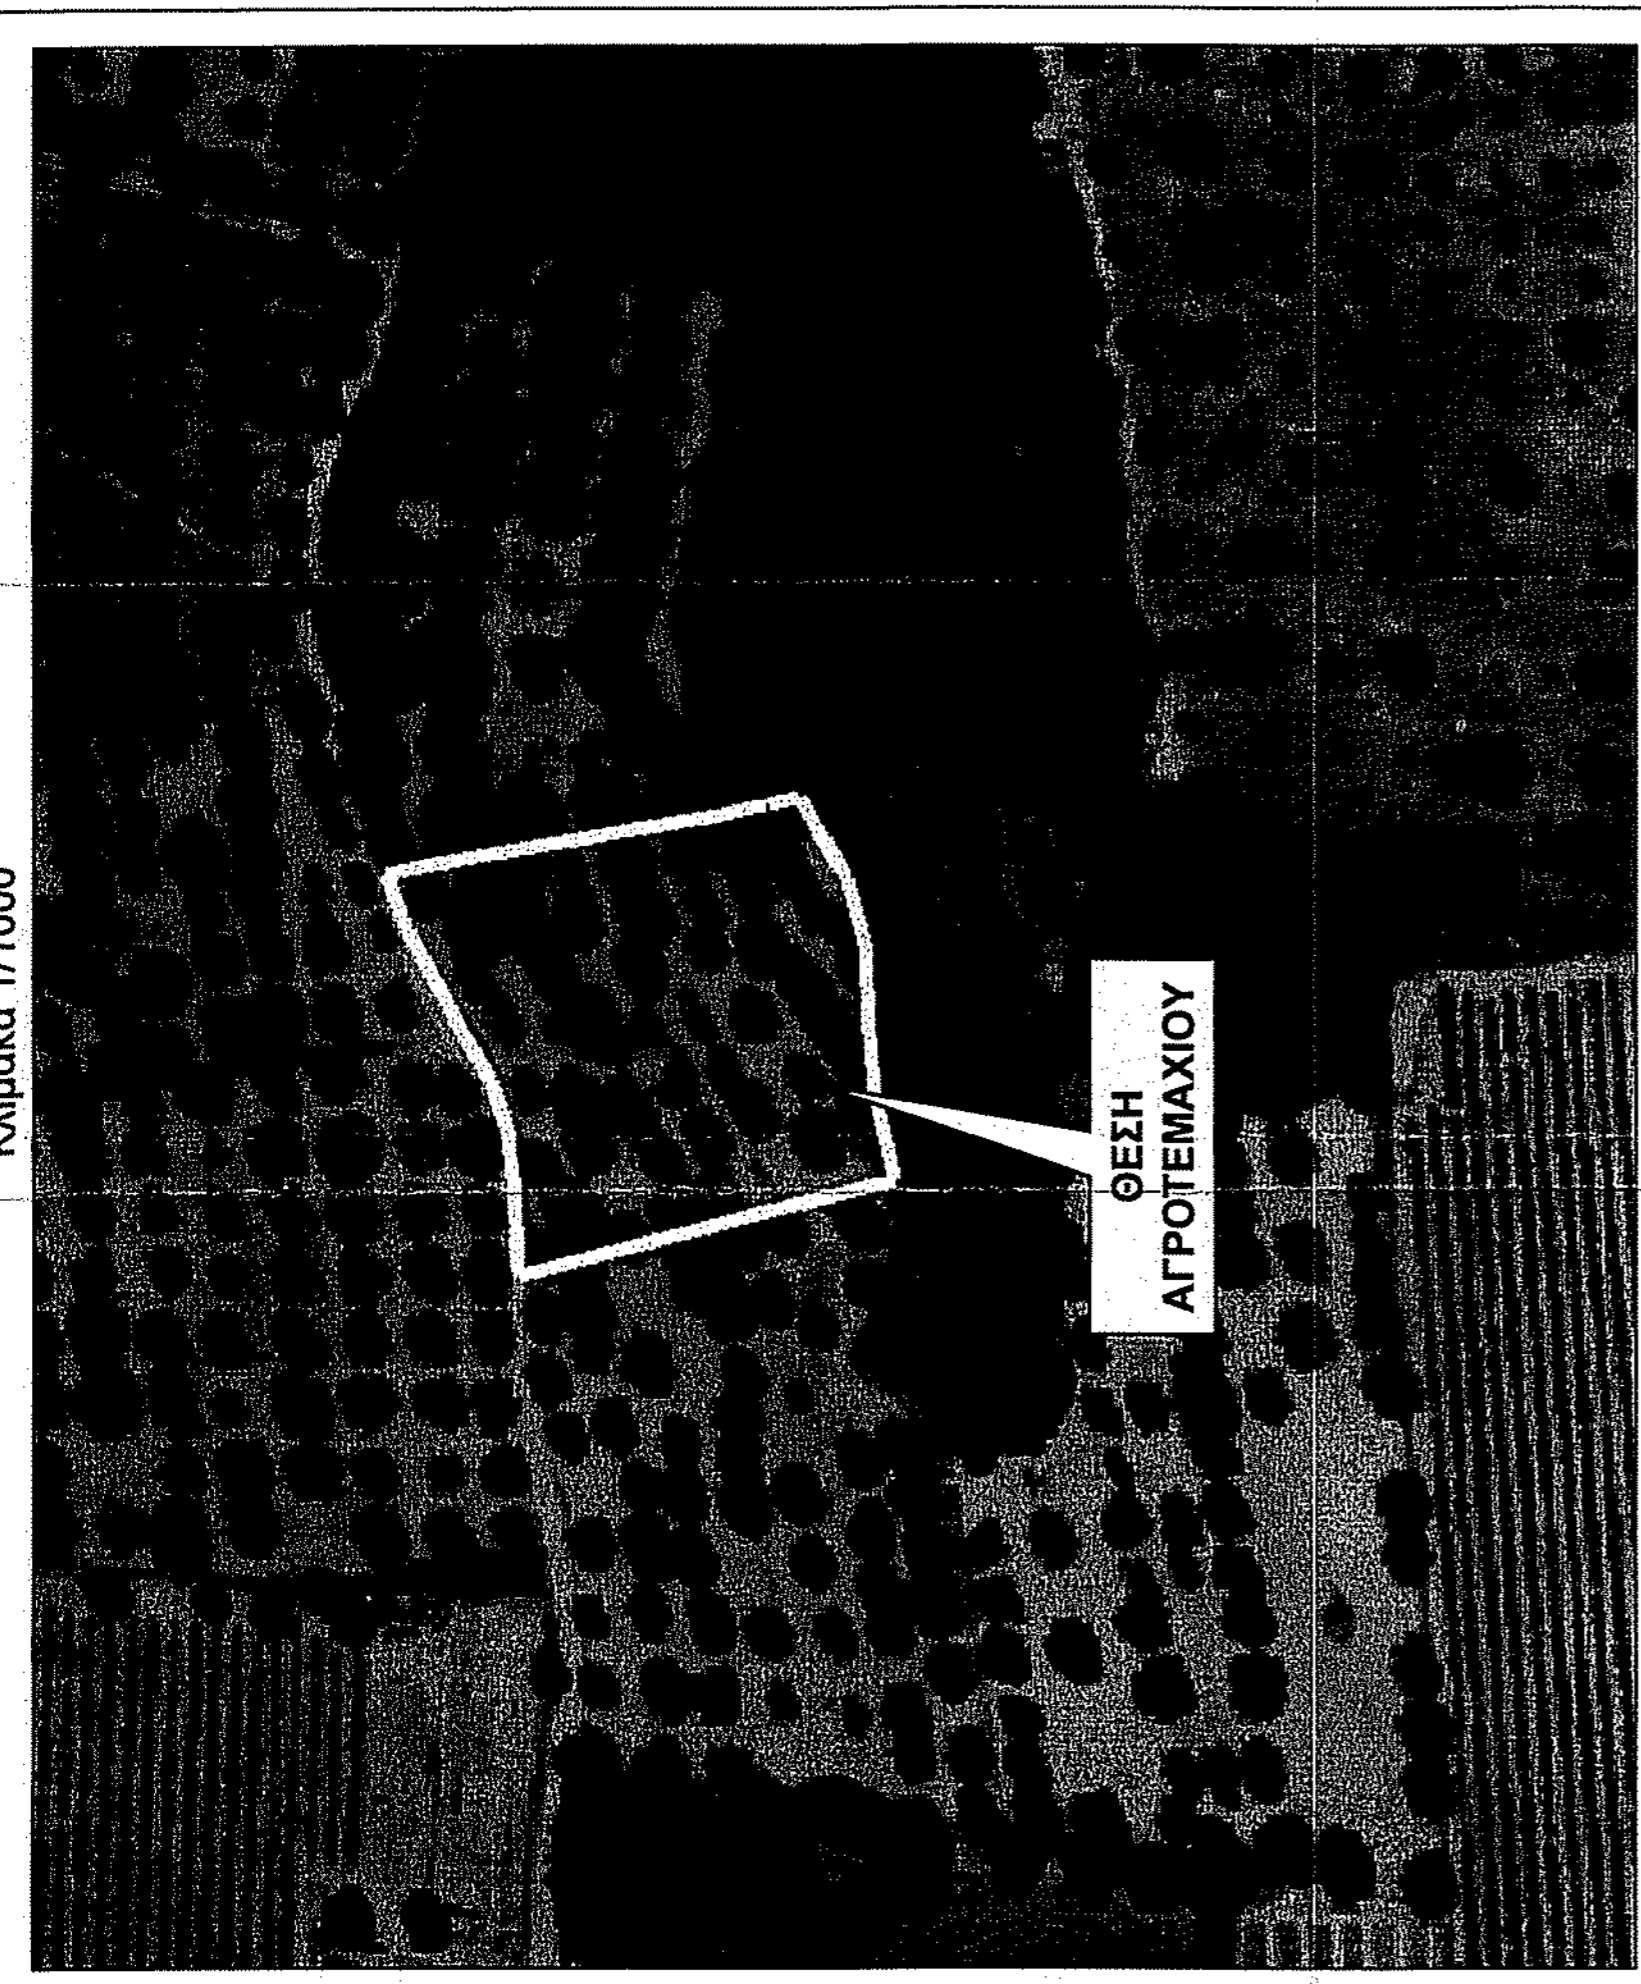

ΥΠΟΜΝΗΜΑ

1,2.η	Χαρακτηρισμός/Κατηγορία τμήχου		Φυλάκιστρος
15.00	Αποστάσεις μεταξύ των κορυφών	---	Πλάτ. τμήχους
---	Αξονική γραμμή ορίων τμήχου	∩	Πυλώνας Δ.Ε.Η
---	Διαγράμμιση κτίσματος	∩	Πυλώνας Ο.Τ.Ε
---	Περίφραξη	∩/∩	Αριθμός ορίων/Πλάτα
---	Κόμβος	∩/Κ	Αριθμός ορίων/Κραυιάδα
---	Οριογραμμή ασφαλείας	∩/Ε	Αριθμός ορίων/Ελκωτ
---	Αγροτικός δρόμος	B.X	Βερίθλιος χυλός

ΔΗΛΩΣΗ ΟΡΙΩΝ ΙΔΙΟΚΤΗΤΗΤΗΣ

Δηλώνω υπεύθυνα ότι τα όρια που υπεδείξα για την εκπόνηση του τοπογραφικού διαγράμματος είναι ακριβή και ορθά.

ο ιδιοκτήτης

