


**ΣΥΝΤΕΤΑΓΜΕΝΕΣ ΟΙΚΟΠΕΔΟΥ
ΣΥΜΦΩΝΑ ΜΕ ΤΟ Ε.Γ.Σ.Α. '87**

- A X=688596.6705 Y=4163961.7919
- B X=688595.2710 Y=4163952.9523
- Γ X=688588.3851 Y=4163954.0208
- Δ X=688589.5074 Y=4163957.3153
- E X=688592.6906 Y=4163966.0517
- Z X=688594.5173 Y=4163969.0517
- H X=688595.8559 Y=4163974.3606
- Θ X=688597.3106 Y=4163978.5990
- I X=688597.6995 Y=4163980.3708
- K X=688598.7433 Y=4163983.7749
- Λ X=688599.7239 Y=4163986.3539
- M X=688600.4754 Y=4163986.1814
- N X=688601.7249 Y=4163986.7579
- Ξ X=688606.2247 Y=4163994.1655
- O X=688607.3364 Y=4163996.0978
- Π X=688608.6228 Y=4163999.3238
- P X=688611.5596 Y=4164007.0841
- Σ X=688614.0275 Y=4164006.0676
- T X=688615.8473 Y=4164001.3221
- Υ X=688617.2783 Y=4163997.9996
- Φ X=688617.4761 Y=4163996.1737
- X X=688617.3385 Y=4163992.9568
- Ψ X=688615.3327 Y=4163987.4499
- Ω X=688614.8121 Y=4163983.2358
- A' X=688613.4022 Y=4163973.7174
- B' X=688611.6656 Y=4163962.5822

ΓΕΩΡΓΙΟΣ Μ. ΣΤΑΚΙΑΔΗΣ
ΔΙΠΛΩΜ. ΠΡΑΚΤΙΚΟΣ ΜΗΧΑΝΙΚΟΣ
ΜΕΛΟΣ Τ.Ε.Ε. ΑΡΙΘΜΟΣ ΜΗΤΡΩΟΥ 1150XB
ΔΗΜΟΚΡΑΤΙΑΣ 11, Π. ΦΑΛΗΡΟ 175.04
ΑΦΜ: 074904083 - ΔΟΥ: Π. ΦΑΛΗΡΟΥ
ΤΗΛ. 210 9823214

ΘΕΩΡΗΘΗΚΕ
και συνοδεύει το υπ' αρ.: 45915/16-9-22.
έγγραφο μας. Η Υπηρεσία μας δεν φέρει
ευθύνη στα τυχόν εκν/κηση
ή διεκδίκηση από τρίτους.

Σάμος 16/09/2022
ΕΛΛΗΝΙΚΗ ΠΡΟΪΣΤΑΜΕΝΗ ΤΗΣ Δ/ΣΗΣ ΔΑΣΩΝ
ΖΩΝΗ ΚΙΝΙΑΖΟΠΟΥΛΟΥ
ΔΑΣΟΛΟΓΟΣ

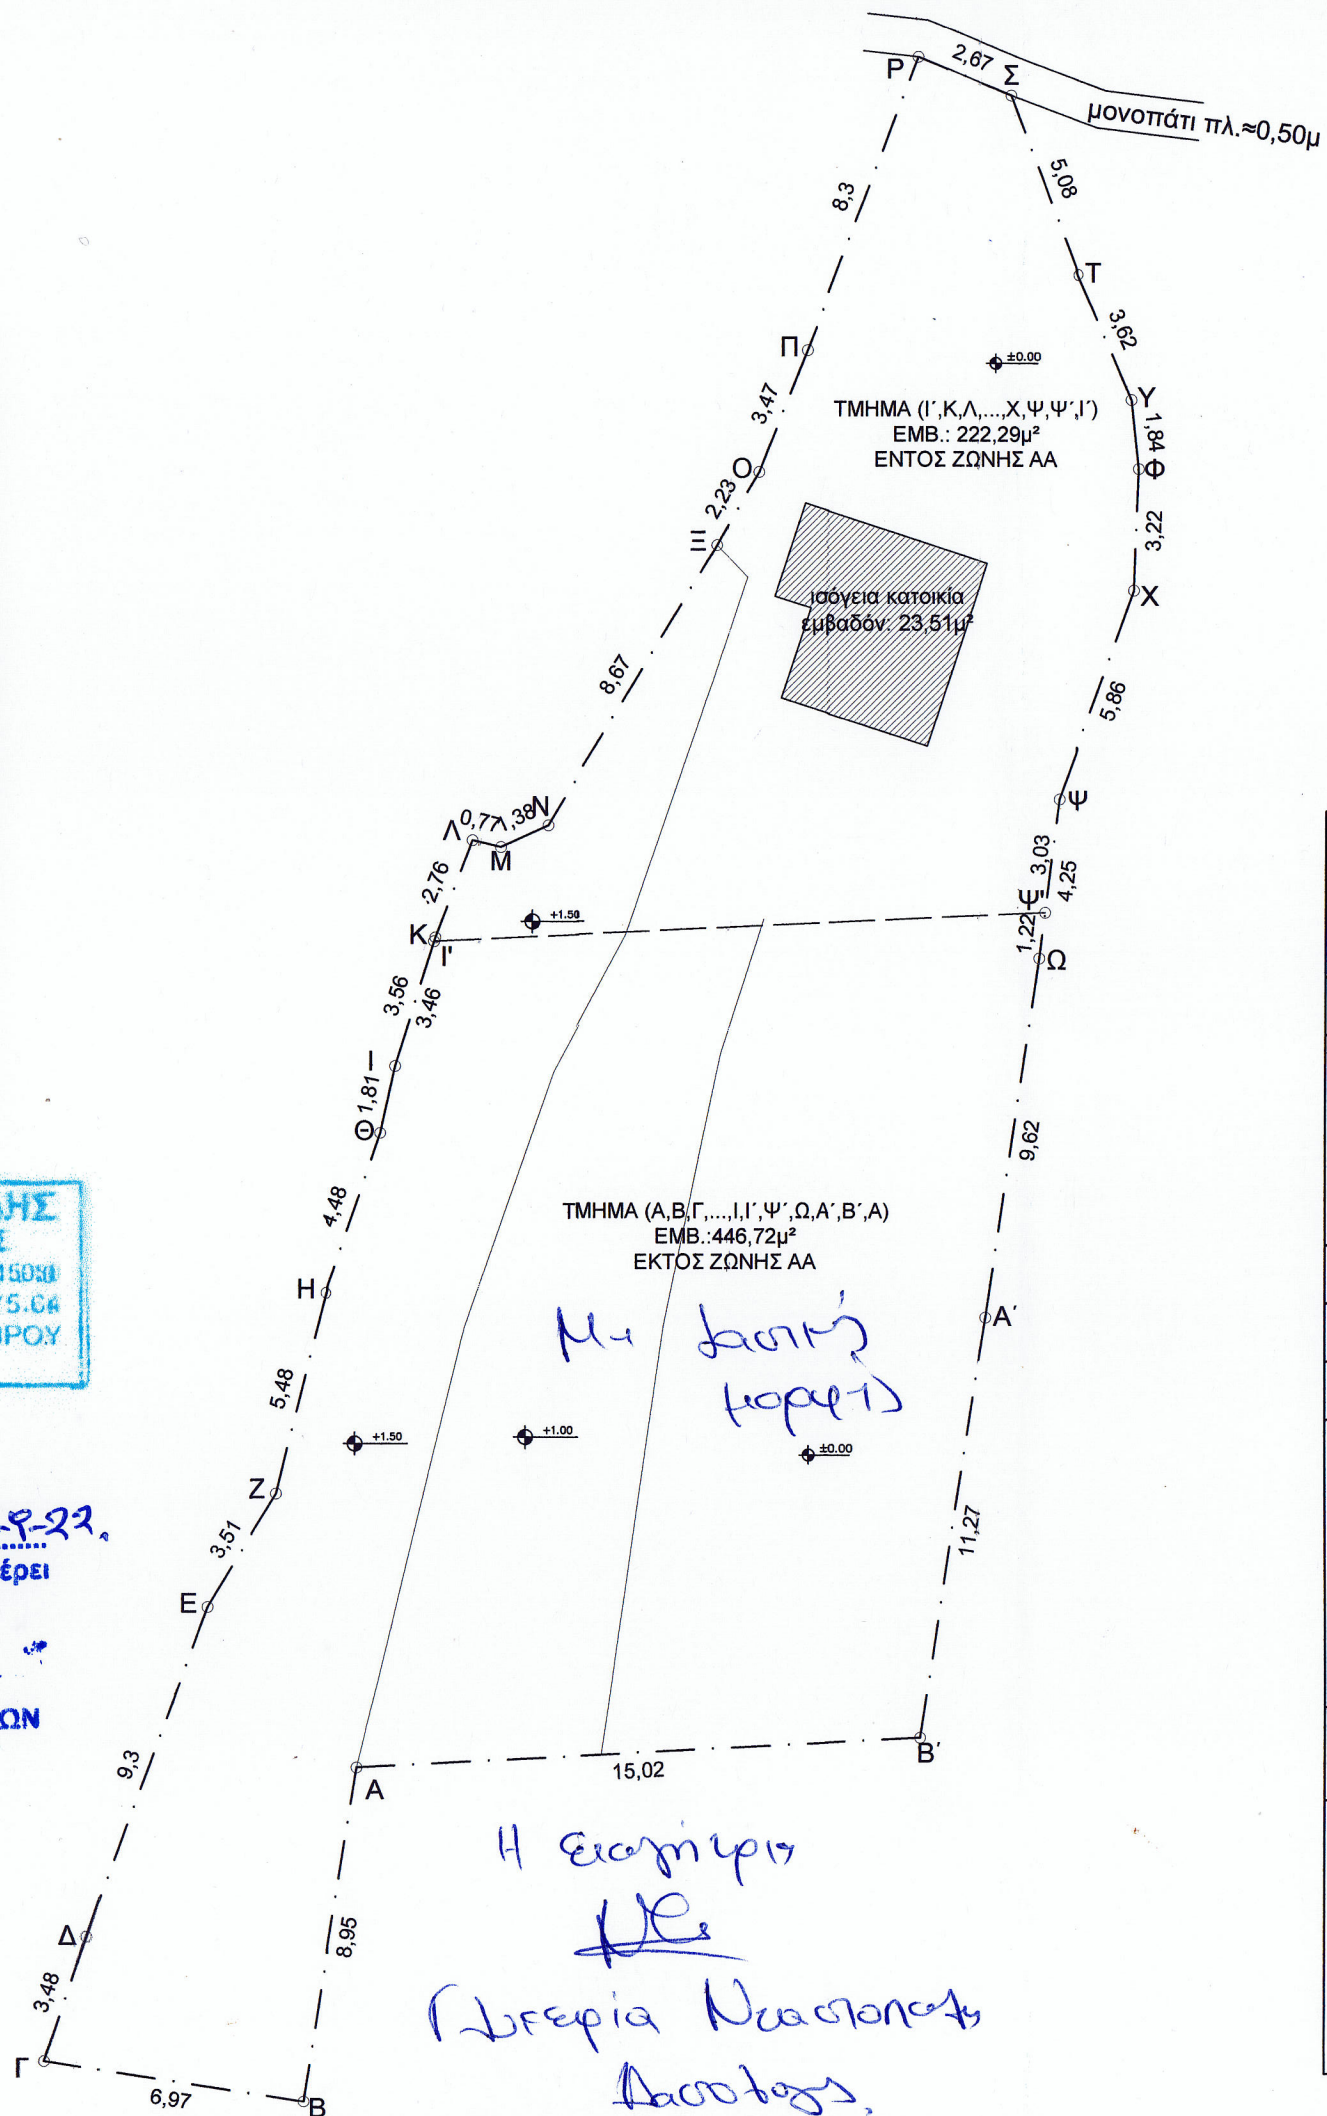

ΤΜΗΜΑ (Α,Β,Γ,....,Ι,Ι',Ψ',Ω,Α',Β',Α)
ΕΜΒ.: 446,72μ²
ΕΚΤΟΣ ΖΩΝΗΣ ΑΑ

- A X=688596.6705 Y=4163961.7919
- B X=688595.2710 Y=4163952.9523
- Γ X=688588.3851 Y=4163954.0208
- Δ X=688589.5074 Y=4163957.3153
- E X=688592.6906 Y=4163966.0517
- Z X=688594.5173 Y=4163969.0517
- H X=688595.8559 Y=4163974.3606
- Θ X=688597.3106 Y=4163978.5990
- I X=688597.6995 Y=4163980.3708
- Ι' X=688598.7130 Y=4163983.6760
- Ψ' X=688614.9611 Y=4163984.4417
- Ω X=688614.8121 Y=4163983.2358
- A' X=688613.4022 Y=4163973.7174
- B' X=688611.6656 Y=4163962.5822
- A X=688596.6705 Y=4163961.7919

ΤΜΗΜΑ (Ι',Κ,Λ,....,Χ,Ψ,Ψ',Ι')
ΕΜΒ.: 222,29μ²
ΕΝΤΟΣ ΖΩΝΗΣ ΑΑ

- Ι' X=688598.7130 Y=4163983.6760
- Κ X=688598.7433 Y=4163983.7749
- Λ X=688599.7239 Y=4163986.3539
- Μ X=688600.4754 Y=4163986.1814
- Ν X=688601.7249 Y=4163986.7579
- Ξ X=688606.2247 Y=4163994.1655
- Ο X=688607.3364 Y=4163996.0978
- Π X=688608.6228 Y=4163999.3238
- Ρ X=688611.5596 Y=4164007.0841
- Σ X=688614.0275 Y=4164006.0676
- Τ X=688615.8473 Y=4164001.3221
- Υ X=688617.2783 Y=4163997.9996
- Φ X=688617.4761 Y=4163996.1737
- Χ X=688617.3385 Y=4163992.9568
- Ψ X=688615.3327 Y=4163987.4499
- Ψ' X=688614.9611 Y=4163984.4417

ΤΕΧΝΙΚΟ ΓΡΑΦΕΙΟ	
ΜΕΛΕΤΩΝ -ΚΑΤΑΣΚΕΥΩΝ ΟΙΚΟΔΟΜΙΚΩΝ ΕΡΓΩΝ -	
ΤΟΠΟΓΡΑΦΙΚΩΝ	
ΤΟΠΟΓΡΑΦΙΚΟ ΔΙΑΓΡΑΜΜΑ	
Αγροτεμαχίου ιδιοκτησίας Κυριάκου Βασάλου στο Φραντάτο Δημοτικής Ενότητας Ευδήλου Δήμου Ικαρίας	
Εοικ= 669,01μ²	ΚΛ: 1/200
ΣΗΜΕΙΩΣΗ : Τα όρια τα υπέδειξε ο ιδιοκτήτης	
ΥΠΕΥΘΥΝΗ ΔΗΛΩΣΗ Ν 651/77 & Ν 1337/83	
Ο κάτωθι υπογεγραμμένος μηχανικός δηλώνω υπεύθυνα ότι το παρόν οικόπεδο βρίσκεται εν μέρει εντός ορίων οικισμού Φραντάτου και εν μέρει εντός ζώνης ΠΕΠΔ2 (ΣΧΟΟΑΠ Ικαρίας ΦΕΚ 198/ΑΑΠ/2013) . Απέχει απο τη θάλασσα 3.340 μέτρα. Επίσης δεν υπάγεται στις διατάξεις του Ν. 1337/ 83 περί εισφοράς σε γή και χρήμα.	
Ο ΣΥΝΤΑΞΑΣ	ΣΠΑΝΟΥ ΚΥΡΙΑΚΗ
ΗΜΕΡΟΜΗΝΙΑ : ΜΑΡΤΗΣ 2017	ΚΥΡΙΑΚΗ Ι. ΣΠΑΝΟΥ ΔΙΠΛΩΜ. ΑΡΧΙΤΕΚΤΩΝ ΜΗΧΑΝΙΚΟΣ Ε.Ν.Σ.Α. de GRENOBLE ΜΕΛΟΣ Τ.Ε.Ε. ΑΡΙΘΜΟΣ ΜΗΤΡΩΟΥ 129548 ΕΠΙΣΤΗΜΟΣ ΙΚΑΡΙΑΣ Τ.Κ. 833 02 - ΤΗΛ. 22750 31331 ΑΦΜ: 049764190 - ΔΟΥ: ΑΓ. ΚΗΡΥΚΟΥ

Η Ελενη Κρηνη
H Georgia Ntasiopoulou
Δασολογος