


# ΤΟΠΟΓΡΑΦΙΚΟ ΔΙΑΓΡΑΜΜΑ

ΙΔΙΟΚΤΗΤΕΣ: Ζαχαράκης Ιωάννης του Αθανασίου  
 ΘΕΣΗ: "Παναγία" | Εκτός σχεδίου  
 Δ.Κ. Μεγάλης Παναγίας  
 Δήμος Αριστοτέλη  
 ΜΕΛΕΤΗΤΗΣ: ΤΟΣΚΑΣ-ΤΑΣΙΟΣ ΗΛΙΑΣ, Διπλ. Πολιτικός Μηχανικός  
 ΚΛΙΜΑΚΑ: 1:100  
 ΧΡΟΝΟΣ ΜΕΛΕΤΗΣ: ΝΟΕΜΒΡΙΟΣ 2021

**ΤΟΣΚΑΣ ΤΑΣΙΟΣ Λ. ΗΛΙΑΣ**  
 ΔΙΠΛΩΜΑΤΟΥΧΟΣ ΠΟΛΙΤΙΚΟΣ ΜΗΧΑΝΙΚΟΣ  
 MSc UNIVERSITY OF BRIGHTON  
 ΜΕΛΟΣ Τ.Ε.Ε. ΑΡΙΘ. ΜΗΤΡΩΟΥ 132921  
 Μ. ΠΑΝΑΓΙΑ ΚΑΛΚΙΔΙΚΗΣ - ΤΗΛ: 23720 31014  
 ΑΦΜ: 135725235 - ΔΟΥ: ΠΟΛΥΓΥΡΟΥ

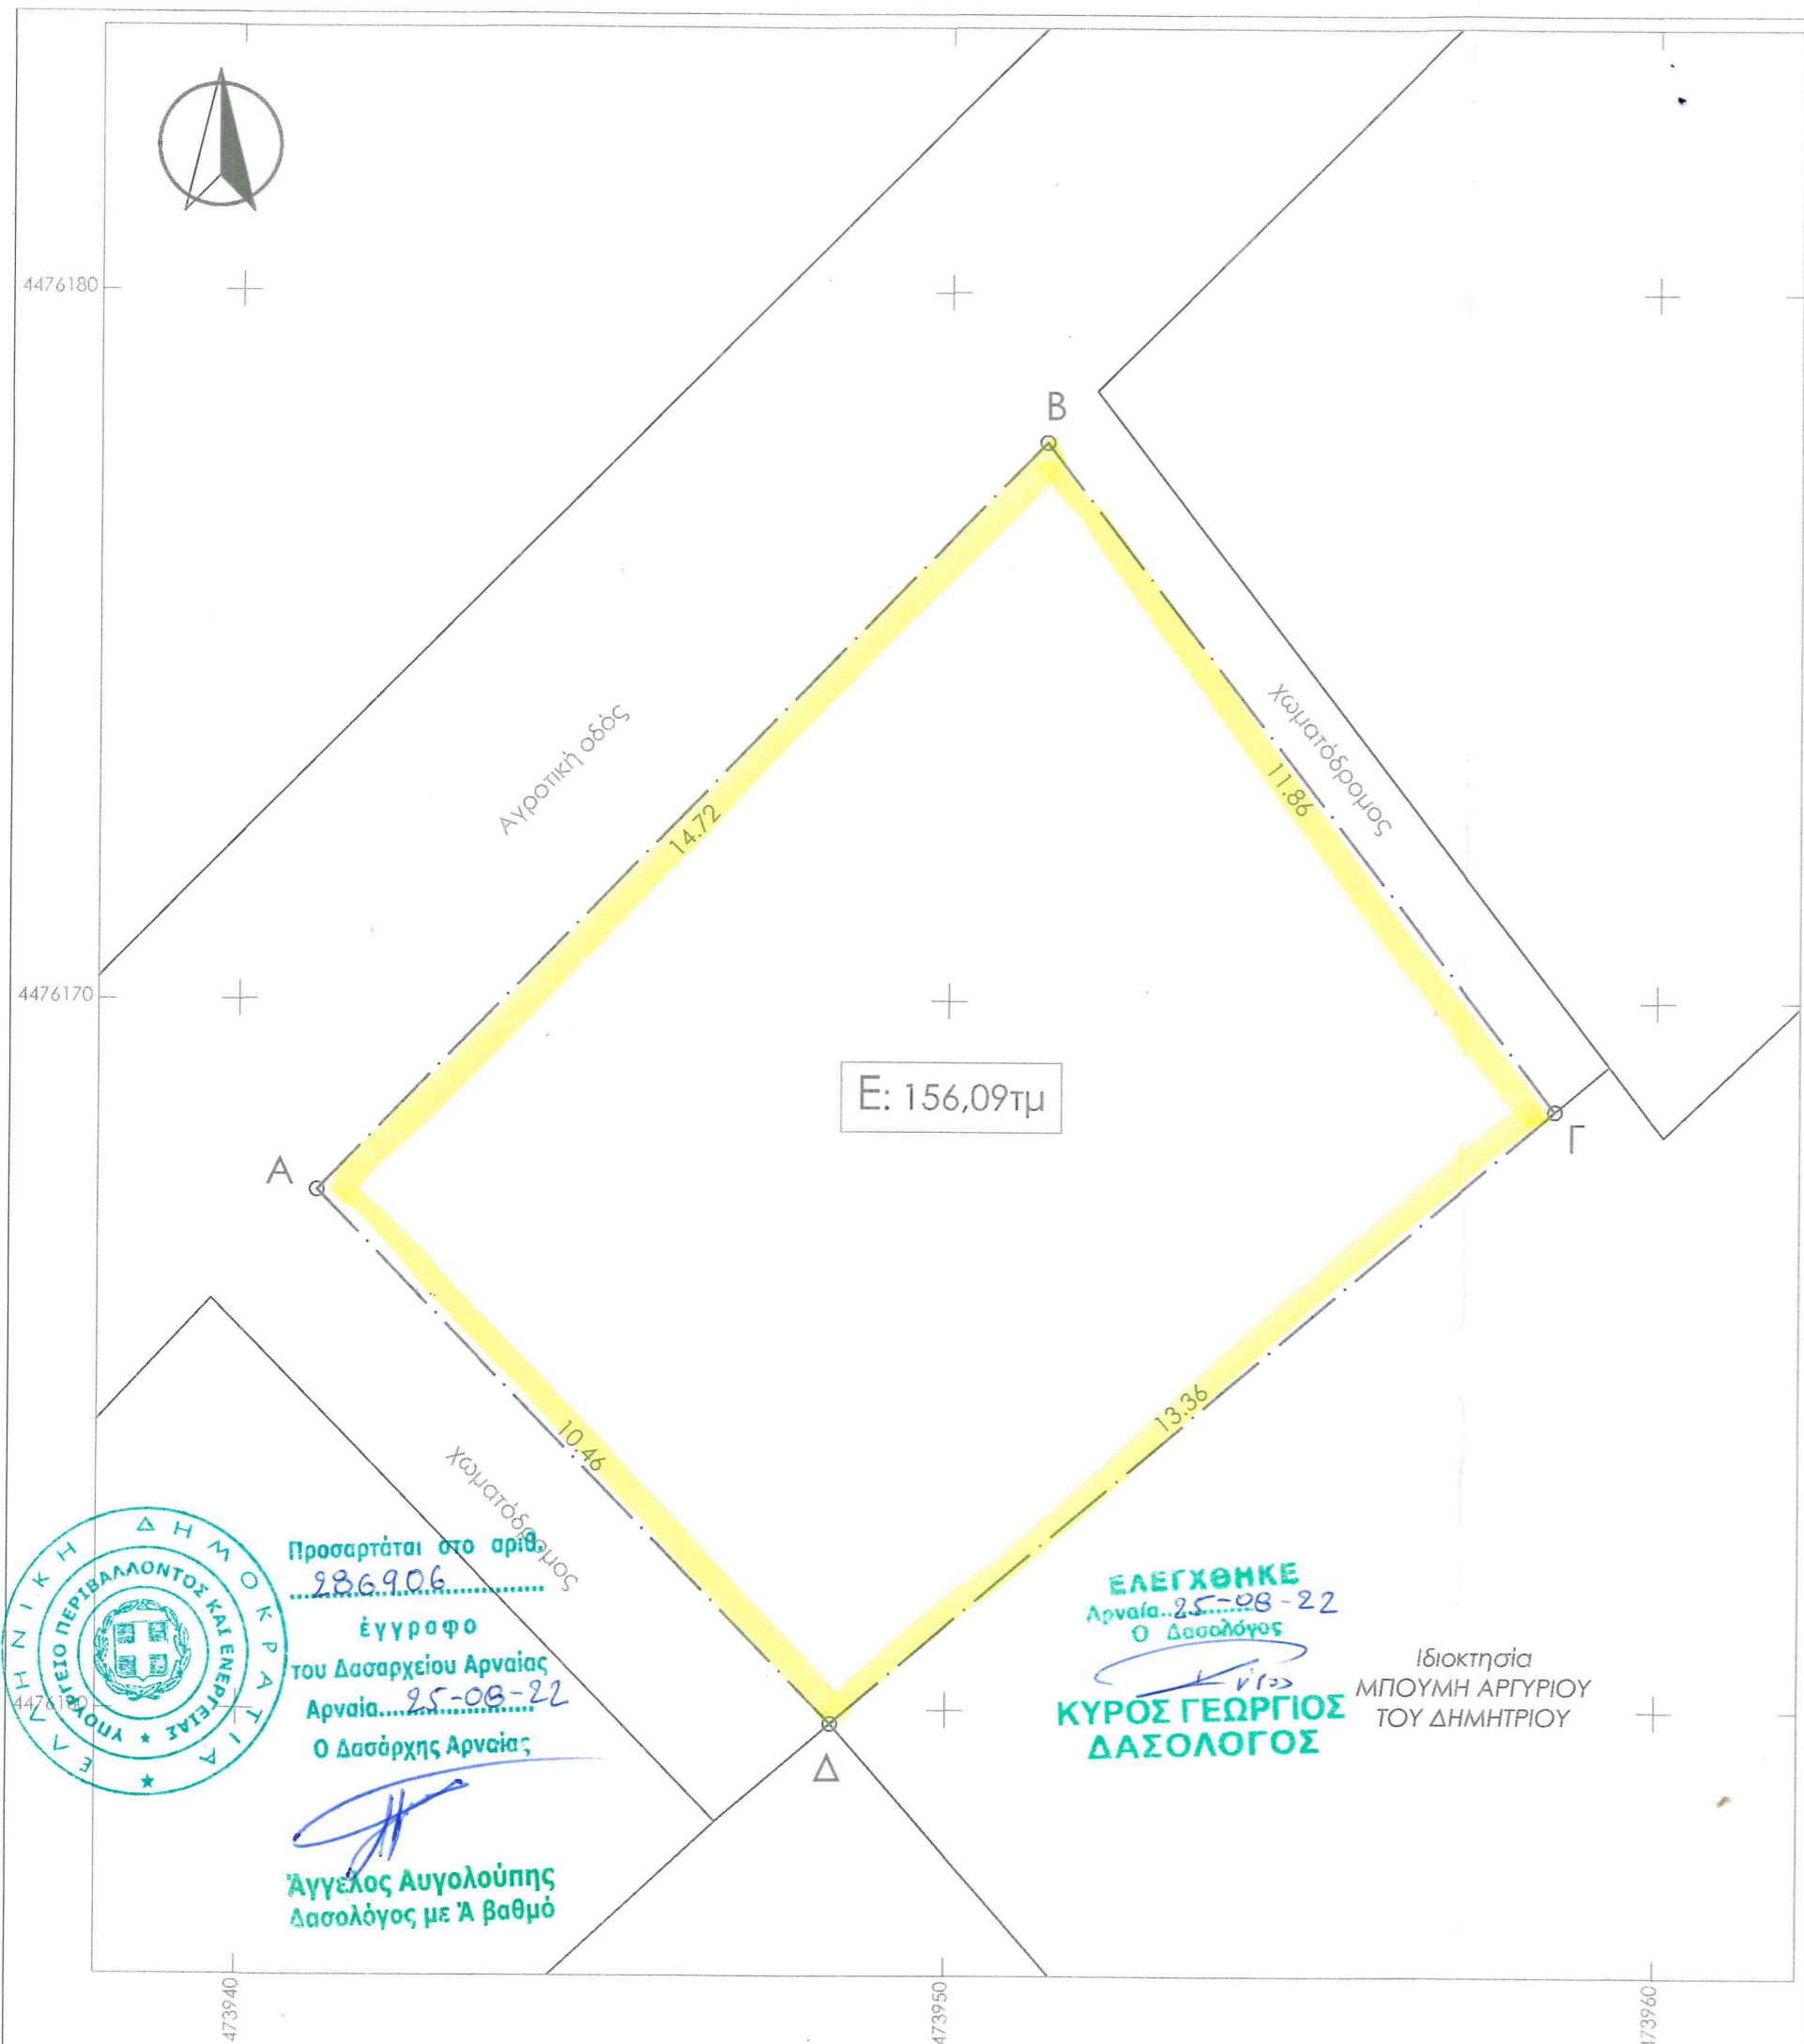

ΠΙΝΑΚΑΣ ΣΥΝ/ΝΩΝ  
 ΚΟΡΥΦΩΝ ΙΔΙΟΚΤΗΣΙΑΣ  
 (ΕΓΣΑ 87)

α/α	X	Y
A	473941.10	4476167.31
B	473951.34	4476177.88
Γ	473958.56	4476168.47
Δ	473948.38	4476159.80

## ΕΜΒΑΔΟΝ ΑΓΡΟΤΕΜΑΧΙΟΥ

ΕΛ-Β-Γ-Δ-Α = 156,09τμ

- ΠΑΡΑΤΗΡΗΣΕΙΣ:
1. Το διάγραμμα είναι ενταγμένο στο κρατικό σύστημα συντεταγμένων ΕΓΣΑ '87
  2. Οι διαστάσεις και τα εμβαδά υπολογίστηκαν αναλυτικά από τις συντεταγμένες των κορυφών
  3. Η εξάρτηση από το ΕΓΣΑ '87 πραγματοποιήθηκε με σύστημα GPS και κάνοντας χρήση του Ελληνικού συστήματος εντοπισμού - HEPOS
  4. Τα όρια υποδείχθηκαν από τους ιδιοκτήτες