

ΣΗΜΕΙΩΣΗ
 ΤΟ ΠΑΡΟΝ Τ.Δ. ΕΙΝΑΙ ΕΞΑΡΤΗΜΕΝΟ ΑΠΟ ΤΟ ΚΡΑΤΙΚΟ ΣΥΣΤΗΜΑ ΣΥΝΤΕΤΑΓΜΕΝΩΝ ΕΓΣΑ 87. Η ΕΞΑΡΤΗΣΗ ΠΡΑΓΜΑΤΟΠΟΙΗΘΗΚΕ ΜΕ ΤΟ ΣΥΣΤΗΜΑ GRS-1N GNSS ΤΟΥ ΔΙΚΤΥΟΥ URANUS ΤΗΣ ΤΟΡΣΟΝ ΣΥΜΦΩΝΑ ΜΕ ΤΟ ΕΛΛΗΝΙΚΟ ΣΥΣΤΗΜΑ ΕΝΤΟΠΙΣΜΟΥ ΗΕΡΟΣ ΜΕ ΤΗ ΧΡΗΣΗ GPS ΚΑΙ GLONASS.


ΕΜΒΑΔΟΝ
 $E7 = (1,2, \dots, 19,1) = 5600.79 \text{ M}^2$

ΟΙΚΙΣΜΟΣ: ΛΑΓΑΝΑΣ Δ/Ε ΠΗΝΕΙΑΣ ΔΗΜΟΥ ΗΛΙΔΑΣ ΔΗΜΟΥ ΗΛΙΔΑΣ

ΑΠΟΦΑΣΗ ΝΟΜΑΡΧΗ ΗΛΕΙΑΣ
 Αριθ. οικ. 3918 ΦΕΚ 719 Δ/24.12.1990

ΑΡΤΙΟΤΗΤΑ
 1. ΚΑΤΑ ΚΑΝΟΝΑ
 $E=500.00 \text{ M}^2$
 ΠΡΟΣΩΠΟ
 Α. 10.00 Μ για $E_{οικ} < 500.00 \text{ M}^2$
 Β. 15.00 Μ για $E_{οικ} > 500.00 \text{ M}^2$
 Γ. 12.00 Μ για οσα δημιουργηθηκαν προ της 04.11.2011
 2. ΚΑΤΑ ΠΑΡΕΚΚΛΙΣΗ
 οποιοσδήποτε εμβαδον και διαστασεις προ της 03.05.1985

ΟΡΟΙ ΔΟΜΗΣΗΣ
 Π.Δ 24.04.85 ΦΕΚ 181 Δ/03.05.85
 Π.Δ 14.02.87 ΦΕΚ 133 Δ/23.02.87
 Π.Δ 04.11.11 ΦΕΚ 289 ΑΑΠ/2011
 ΚΑΤΗΓΟΡΙΑ ΟΙΚΙΣΜΟΥ Β3.1
 ΚΑΛΥΨΗ:
 Π.Κ=0.60
 Π.Κ=0.60 εως 0.70 για $E_{οικ} < 200.00 \text{ M}^2$
 ΣΥΝΤΕΛΕΣΤΗΣ ΔΟΜΗΣΗΣ:
 1. $E_{max} = 240.00 \text{ M}^2 + 40.00 \text{ M}^2$ λαταρι ξηρας δομησης για $E_{οικ} < 700.00 \text{ M}^2$
 2. $E_{max} = 400.00 \text{ M}^2$ για $E_{οικ} > 700.00 \text{ M}^2$
 3. $\Sigma \Delta = 1$ και $E_{max} = 200.00 \text{ M}^2$ για $E_{οικ} < 200.00 \text{ M}^2$
 $\Delta = 2.50 \text{ M}$, $H_{max} = 7.50 \text{ M}$ +ΣΤΕΓΗ

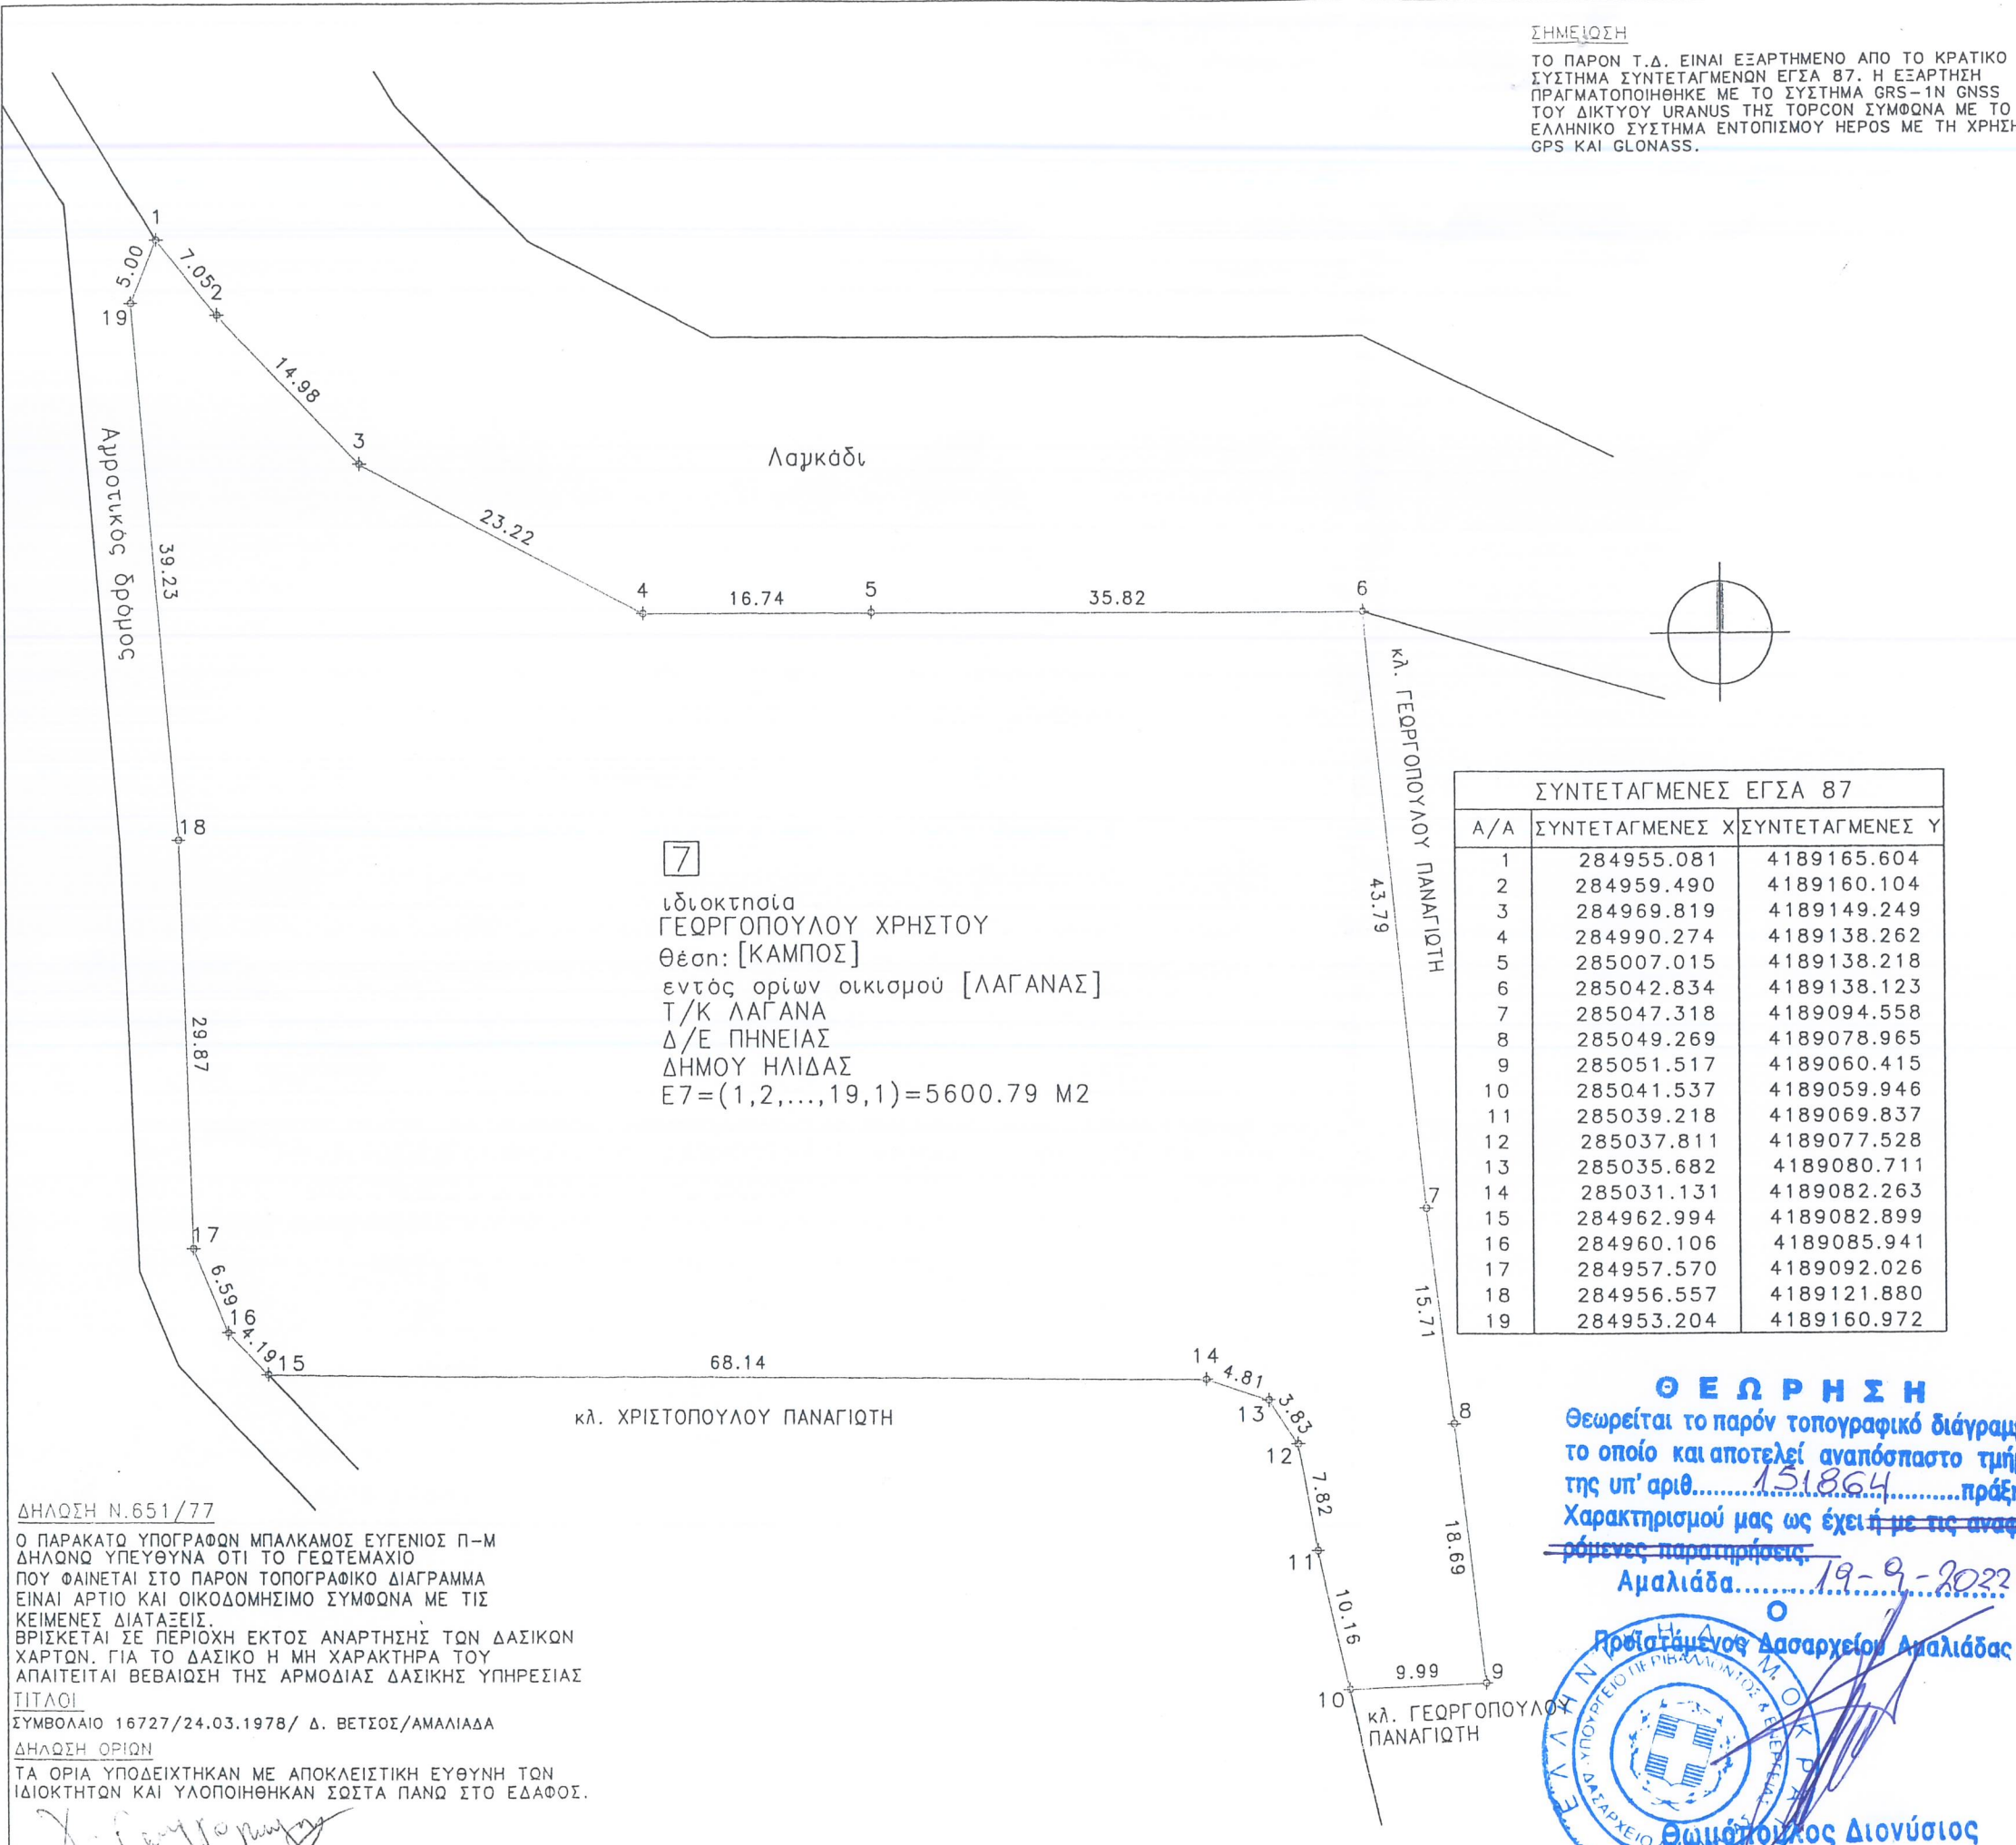

7
 ιδιοκτησία
 ΓΕΩΡΓΟΠΟΥΛΟΥ ΧΡΗΣΤΟΥ
 θέση: [ΚΑΜΠΟΣ]
 εντός ορίων οικισμού [ΛΑΓΑΝΑΣ]
 Τ/Κ ΛΑΓΑΝΑ
 Δ/Ε ΠΗΝΕΙΑΣ
 ΔΗΜΟΥ ΗΛΙΔΑΣ
 $E7 = (1,2, \dots, 19,1) = 5600.79 \text{ M}^2$

ΣΥΝΤΕΤΑΓΜΕΝΕΣ ΕΓΣΑ 87		
A/A	ΣΥΝΤΕΤΑΓΜΕΝΕΣ X	ΣΥΝΤΕΤΑΓΜΕΝΕΣ Y
1	284955.081	4189165.604
2	284959.490	4189160.104
3	284969.819	4189149.249
4	284990.274	4189138.262
5	285007.015	4189138.218
6	285042.834	4189138.123
7	285047.318	4189094.558
8	285049.269	4189078.965
9	285051.517	4189060.415
10	285041.537	4189059.946
11	285039.218	4189069.837
12	285037.811	4189077.528
13	285035.682	4189080.711
14	285031.131	4189082.263
15	284962.994	4189082.899
16	284960.106	4189085.941
17	284957.570	4189092.026
18	284956.557	4189121.880
19	284953.204	4189160.972

ιδιοκτήτης:
 ΓΕΩΡΓΟΠΟΥΛΟΣ ΧΡΗΣΤΟΣ

εργο:
 ΑΠΟΤΥΠΩΣΗ ΓΕΩΤΕΜΑΧΙΟΥ

τοποθεσία:
 θέση: [ΚΑΜΠΟΣ]
 εντός ορίων οικισμού [ΛΑΓΑΝΑΣ]
 Τ/Κ ΛΑΓΑΝΑ
 Δ/Ε ΠΗΝΕΙΑΣ
 ΔΗΜΟΥ ΗΛΙΔΑΣ

μελετητές:
 ΜΠΑΛΚΑΜΟΣ ΕΥΓΕΝΙΟΣ ΠΟΛ-ΜΗΧ

θεμα σχεδίου:
 ΤΟΠΟΓΡΑΦΙΚΟ ΔΙΑΓΡΑΜΜΑ ΟΙΚΟΠΕΔΟΥ

κωδικος μελετης: TG-GEORGG

αριθμος σχεδίου: T7

κλίμακες: 1/500

Θ Ε Ω Ρ Η Σ Η
 Θεωρείται το παρόν τοπογραφικό διάγραμμα το οποίο και αποτελεί αναπόσπαστο τμήμα της υπ' αριθ. 151864 πράξης χαρακτηρισμού μας ως έχει με τις αναφερόμενες παρατηρήσεις.
 Αμαλιάδα 19-9-2022
 Προϊστάμενος Δασαρχείου Αμαλιάδας
 Θεμιστοκλής Διονύσιος
 Δασολόγος με βαθμό Α'

ΔΗΛΩΣΗ Ν.651/77
 Ο ΠΑΡΑΚΑΤΩ ΥΠΟΓΡΑΦΩΝ ΜΠΑΛΚΑΜΟΣ ΕΥΓΕΝΙΟΣ Π-Μ ΔΗΛΩΝΩ ΥΠΕΥΘΥΝΑ ΟΤΙ ΤΟ ΓΕΩΤΕΜΑΧΙΟ ΠΟΥ ΦΑΙΝΕΤΑΙ ΣΤΟ ΠΑΡΟΝ ΤΟΠΟΓΡΑΦΙΚΟ ΔΙΑΓΡΑΜΜΑ ΕΙΝΑΙ ΑΡΤΙΟ ΚΑΙ ΟΙΚΟΔΟΜΗΣΙΜΟ ΣΥΜΦΩΝΑ ΜΕ ΤΙΣ ΚΕΙΜΕΝΕΣ ΔΙΑΤΑΞΕΙΣ.
 ΒΡΙΣΚΕΤΑΙ ΣΕ ΠΕΡΙΟΧΗ ΕΚΤΟΣ ΑΝΑΡΤΗΣΗΣ ΤΩΝ ΔΑΣΙΚΩΝ ΧΑΡΤΩΝ. ΓΙΑ ΤΟ ΔΑΣΙΚΟ Η ΜΗ ΧΑΡΑΚΤΗΡΑ ΤΟΥ ΑΠΑΙΤΕΙΤΑΙ ΒΕΒΑΙΩΣΗ ΤΗΣ ΑΡΜΟΔΙΑΣ ΔΑΣΙΚΗΣ ΥΠΗΡΕΣΙΑΣ

ΤΙΤΛΟΙ
 ΣΥΜΒΟΛΑΙΟ 16727/24.03.1978/ Δ. ΒΕΤΣΟΣ/ΑΜΑΛΙΑΔΑ

ΔΗΛΩΣΗ ΟΡΙΩΝ
 ΤΑ ΟΡΙΑ ΥΠΟΔΕΙΧΤΗΚΑΝ ΜΕ ΑΠΟΚΛΕΙΣΤΙΚΗ ΕΥΘΥΝΗ ΤΩΝ ΙΔΙΟΚΤΗΤΩΝ ΚΑΙ ΥΛΟΠΟΙΗΘΗΚΑΝ ΣΩΣΤΑ ΠΑΝΩ ΣΤΟ ΕΔΑΦΟΣ.

υπογραφή:
 σφραγίδα:
 ΕΥΓΕΝΙΟΣ Ν ΜΠΑΛΚΑΜΟΣ
 ΔΙΠΛΩΜ. ΠΟΛΙΤΙΚΟΣ ΜΗΧΑΝΙΚΟΣ
 ΜΑΤ. ΕΛΛ. ΓΕΩΛ. ΜΗΤΡΕΩΝ 37414
 ΚΑΛΑΒΡΥΤΩΝ 34 ΑΜΑΛΙΑΔΑ
 ΤΗΛ. (0622) 32.070

ημερομηνία: 15.05.2018