


ΠΙΝΑΚΑΣ ΣΥΝΤΕΤΑΓΜΕΝΩΝ ΚΟΡΥΦΩΝ  
ΓΑΙΩΤΕΜΑΧΙΟΥ ΣΕ ΕΓΣΑ 87

	X(m)	Y(m)	Z(m)
1	788944.115	392906.584	65.627
2	788928.438	3929898.736	70.458
3	788912.336	3929899.867	74.065
4	788896.806	3929905.157	77.749
5	788889.193	3929897.169	74.609
6	788883.332	3929891.695	73.820
7	788879.088	3929885.500	73.063
8	788876.969	3929881.135	72.779
9	788876.368	3929874.253	71.939
10	788877.760	3929861.014	74.822
11	788878.904	3929855.247	76.231
12	788880.467	3929845.604	79.105
13	788886.946	3929842.066	79.730
14	788899.076	3929835.331	78.814
15	788905.483	3929830.910	79.054
16	788904.024	3929824.128	83.307
17	788907.937	3929818.257	83.214
18	788911.926	3929814.177	82.767
19	788916.814	3929813.217	82.332
20	788922.697	3929811.293	81.266
21	788927.660	3929810.204	80.877
22	788931.717	3929802.244	81.949
23	788934.470	3929799.382	81.590
24	788934.061	3929795.128	82.276
25	788936.902	3929788.720	82.192
26	788940.078	3929788.932	81.124
27	788941.059	3929798.255	80.322
28	788940.169	3929803.620	79.121
29	788961.337	3929824.992	69.200
30	788956.982	3929807.978	71.818
31	788954.441	3929807.607	72.995
32	788948.448	3929808.317	74.827
33	788960.453	3929820.873	70.127
34	788958.708	3929814.785	71.040
35	788962.905	3929830.292	66.038
36	788943.576	3929850.065	66.928
37	788936.010	3929859.971	66.904
38	788930.515	3929870.708	66.599
39	788928.956	3929882.552	66.155
40	788934.032	3929894.313	66.315

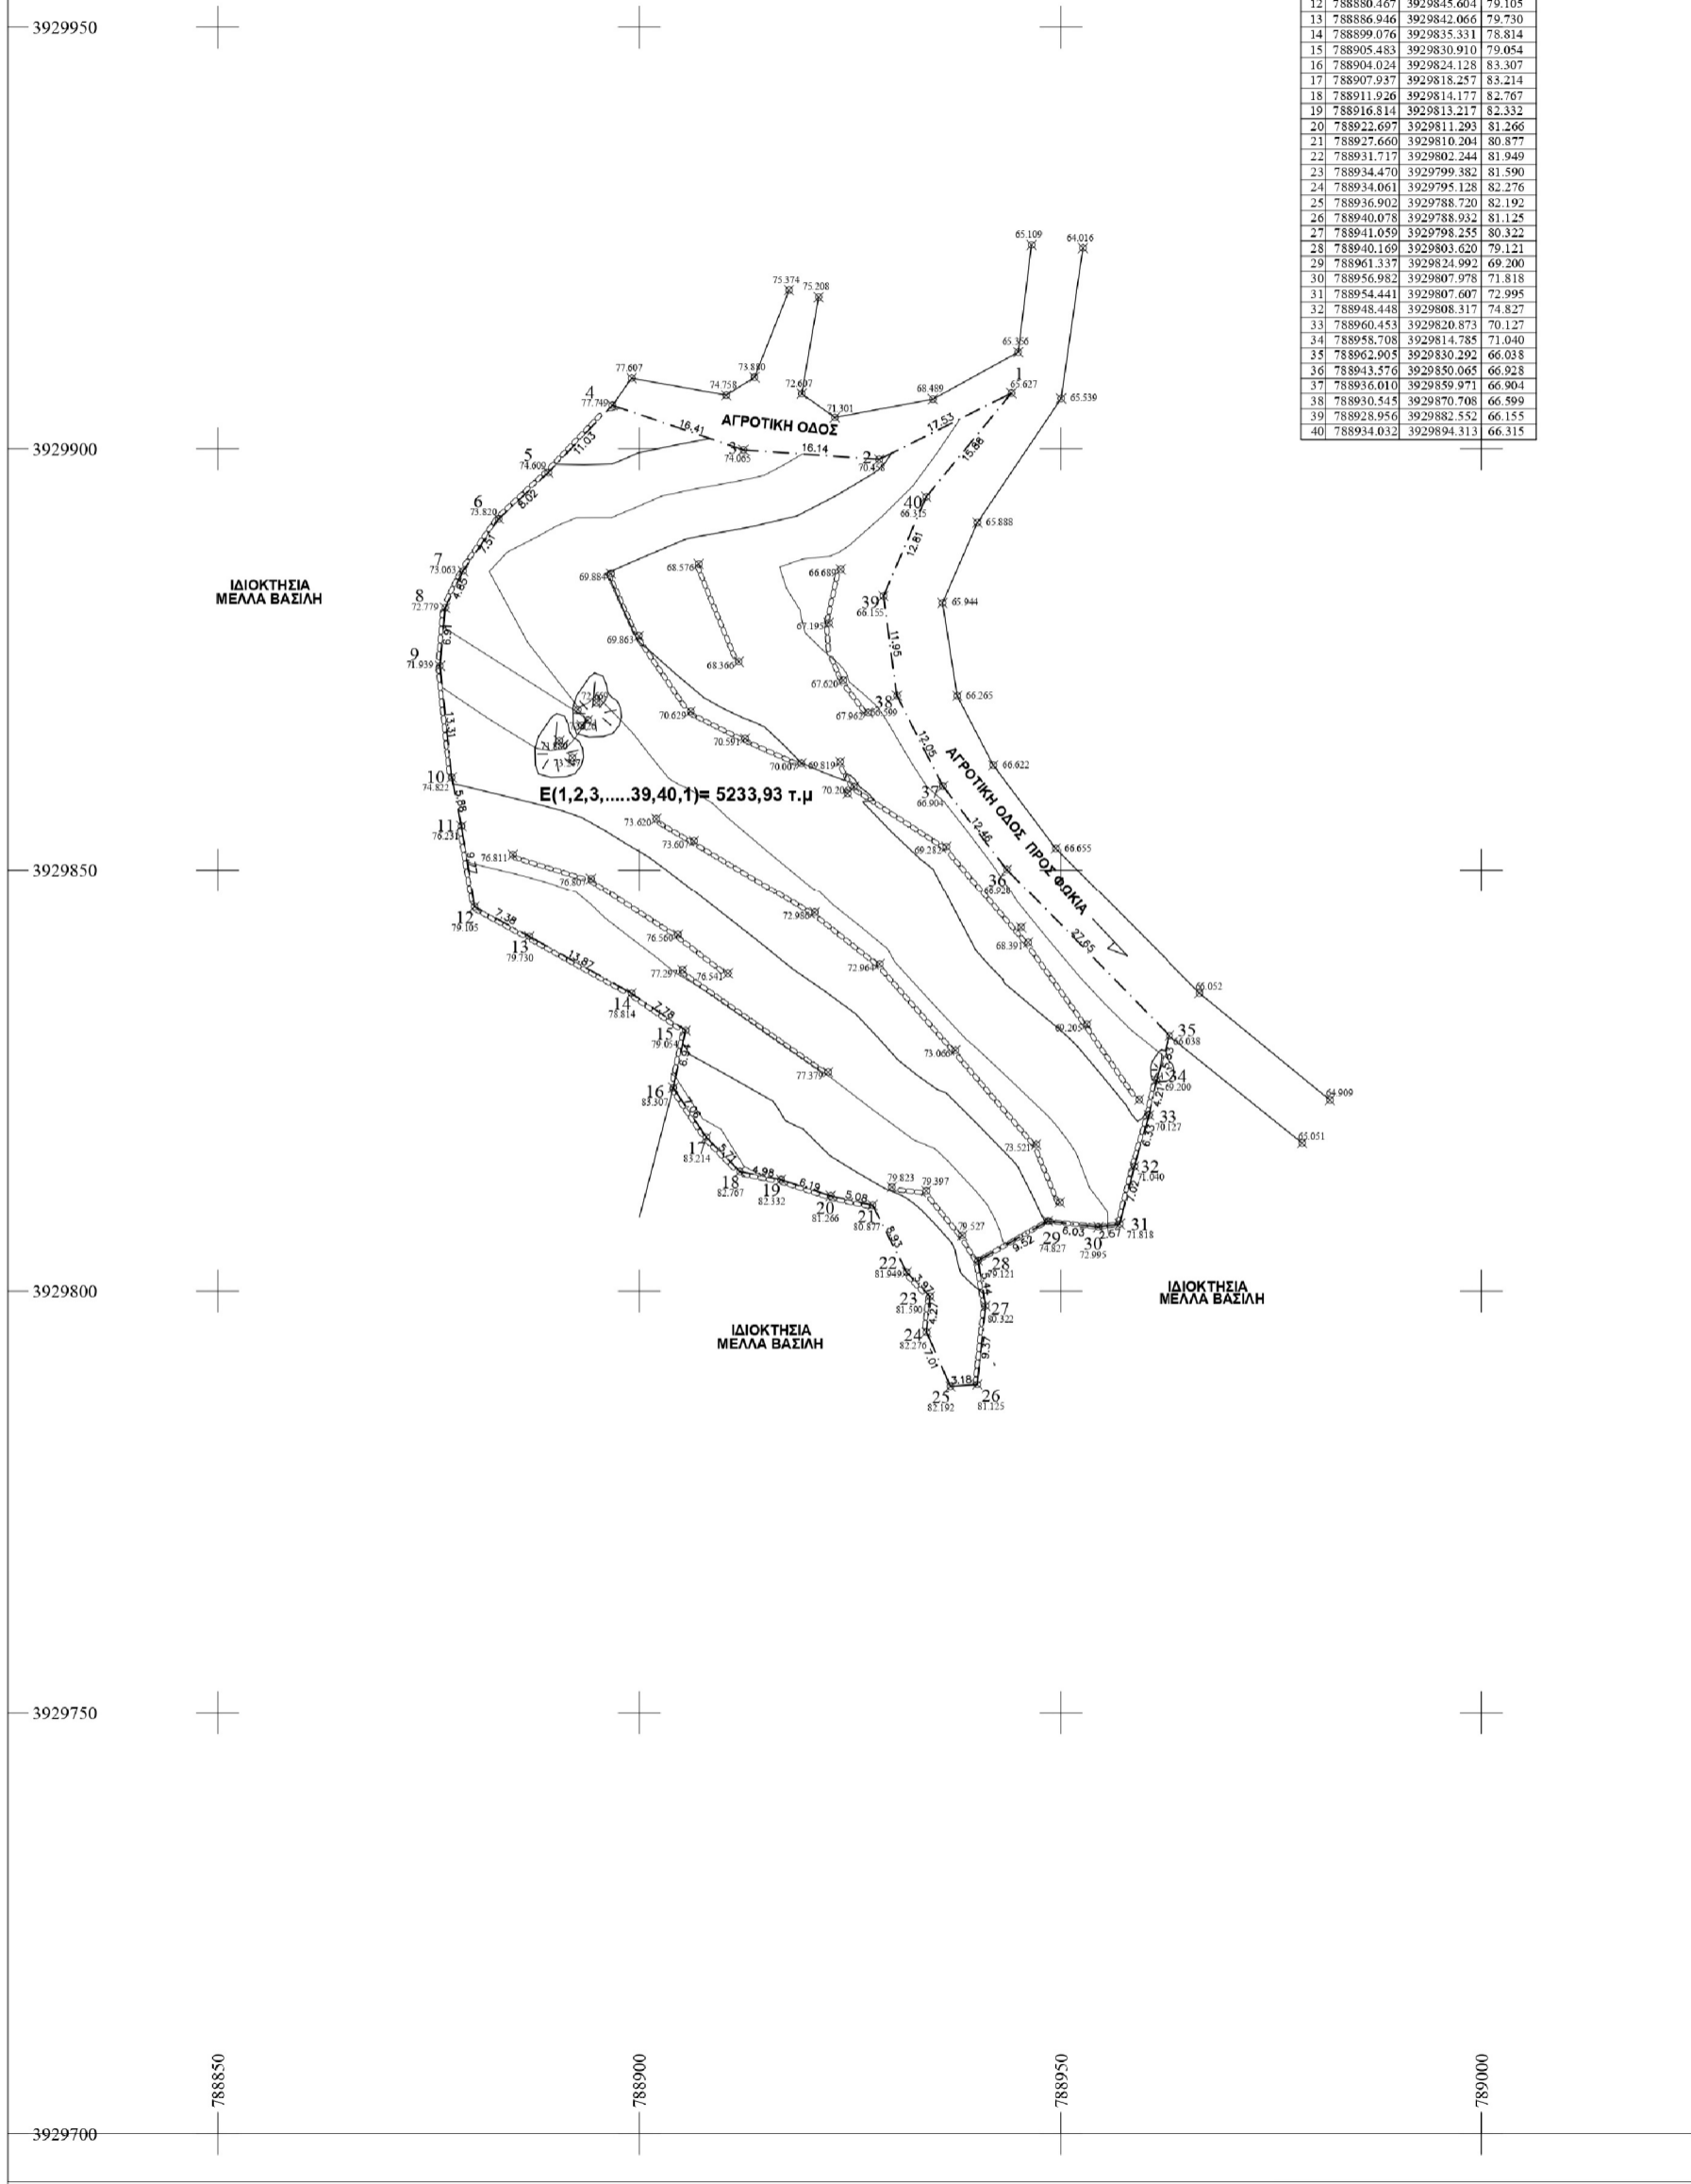

Ε(1,2,3.....39,40,1)= 5233,93 τ.μ

**ΥΠΟΜΝΗΜΑ**

- 1) ΕΜΒΑΔΟΝ ΓΑΙΩΤΕΜΑΧΙΟΥ :**  
Ε(1,2,3.....39,40,1)= 5233,93 τ.μ
- 2) ΟΡΟΙ ΔΟΜΗΣΗΣ**  
[π.δ της 14-7-99-ΦΕΚ 580/Δ/27-7-1999]  
<<Κώδικας βασικής πολεοδομικής νομοθεσίας > Μέρος-ΙΙ > Κεφάλαιο-Η >  
> Δόμηση εκτός εγκεκριμένων σχεδίων.  
- Αρθρον-162: Γενικοί όροι και περιορισμοί δόμησης.  
Αρθ-17 ΝΔ/17-7-16-8-23, άρθρο μόνο παρ.6 ΝΔ-3/17-12-25, Αρθ-1 Ν-3976/29, Αρθ-1 ΠΔ-24/31-5-85)  
- Αρθρον-167: Κατοικία (Αρθ-6 ΠΔ-24/31-5-85)  
Αρθ-17 ΝΔ/17-7-16-8-23, άρθρο μόνο παρ.6 ΝΔ-3/17-12-25, Αρθ-1 Ν-3976/29, Αρθ-1 ΠΔ-24/31-5-85)
- 3) ΔΗΛΩΣΗ Ν.Δ 651 / 77, Ν 1337 / 83**  
Δηλώνεται υπεύθυνα ότι το γαιωτεμάχιο του διαγράμματος υπό τα στοιχεία:  
Ε(1,2,3.....39,40,1)= 5233,93 τ.μ  
**ΕΙΝΑΙ ΑΡΤΙΟ ΚΑΙ ΟΙΚΟΔΟΜΗΣΙΜΟ ΚΑΤΑ ΚΑΝΟΝΑ** σύμφωνα με τις ισχύουσες πολεοδομικές διατάξεις, (ΜΕΤΑ ΑΠΟ ΕΓΚΡΙΣΗ ΤΗΣ ΥΠΗΡΕΣΙΑΣ ΔΑΣΩΝ ΔΩΔΕΚΑΝΗΣΟΥ).  
Βρίσκεται ΕΚΤΟΣ ΣΧΕΔΙΟΥ στην περιοχή "Λακκί-Πέραμα" της τ.κ ΜΕΝΕΤΩΝ της ευρύτερης περιοχής του δήμου ΚΑΡΠΑΘΟΥ.  
Σύμφωνα με το Ν1337/83 δεν οφείλονται εισφορές σε γη ή σε χρήμα.  
Το παραπάνω γαιωτεμάχιο βρίσκεται σε απόσταση: 500,00<Α<800,0 μ. από τη θάλασσα.

Ο ΜΗΧΑΝΙΚΟΣ



- 4) ΔΗΛΩΣΗ ΙΔΙΟΚΤΗΤΗ**  
Η κάτωθι υπογεγραμμένη ΡΗΓΩ ΙΩΑΝΝΗ ΤΟΜΑΣ δηλώνω ότι τα όρια του παρόντος ακινήτου που επιδείξει στον πολιτικό μηχανικό ΛΑΜΠΡΟ ΕΜΜΑΝΟΥΗΛ είναι ορθά.

Η ΔΗΛΟΥΣΑ

**ΣΥΜΒΟΛΙΣΜΟΙ ΤΟΠΟΓΡΑΦΙΚΟΥ ΔΙΑΓΡΑΜΜΑΤΟΣ**

	Κορυφή ορίου οικοπέδου		Κτίσμα		Τοίχιο μπετόν
	Επρωλιθιά		Στύλος Δ.Ε.Η		Στύλος ΟΤΕ
	Βράχος		Ευκάλυπτος		Πεύκο
	Ελιά		Χαρουπιά		Αμυγδαλιά

\* Το γαιωτεμάχιο μετρήθηκε με ζέλιγος GPS TOPCON GR5.  
\* Το εμβαδόν του και οι πλευρές του υπολογίστηκαν αναλυτικά με χρήση ΗΥ  
\* Σύστημα αναφοράς συν/μένων ΕΓΣΑ 87  
\* Τα όρια του υπεδείχθησαν από τον ιδιοκτήτη, δηλώνοντας ότι είναι αληθή  
\* Για τη σχεδίαση χρησιμοποιήθηκε ο Plotter EPSON STYLOUS PRO 9700.

**ΤΕΧΝΙΚΟ ΓΡΑΦΕΙΟ**  
**ΕΜΜΑΝΟΥΗΛ Γ. ΛΑΜΠΡΟΣ**  
**ΠΟΛΙΤΙΚΟΣ ΜΗΧΑΝΙΚΟΣ**  
ΕΘΝΙΚΟΥ ΜΕΤΣΟΒΕΙΟΥ ΠΟΛΥΤΕΧΝΕΙΟΥ  
ΤΗΛ:22450-23638  
ΚΙΝ:6974190790  
EMAIL:info@emlampros.com

ΕΡΓΟ  
**ΑΠΟΤΥΠΩΣΗ ΓΑΙΩΤΕΜΑΧΙΟΥ**

ΕΡΓΟΔΟΤΗΣ  
**ΡΗΓΩ ΙΩΑΝΝΗ ΤΟΜΑΣ** ΜΗΚΕΙ ΣΤ.ΗΜ.ΑΡΙΘ. 45941/21-9-2022 ΠΡΑΞΗ ΧΑΡΤΣΗΜΟΥ ΤΗΣ ΔΙΕΥΘΥΝΣΗΣ ΔΑΣΩΝ ΔΩΔΕΚΑΝΗΣΟΥ

ΘΕΣΗ  
**"Λακκί-Πέραμα" - Δ.Δ ΜΕΝΕΤΩΝ ΔΗΜΟΥ ΚΑΡΠΑΘΟΥ**

ΘΕΜΑ ΣΧΕΔΙΟΥ <b>ΤΟΠΟΓΡΑΦΙΚΟ ΔΙΑΓΡΑΜΜΑ ΣΕ ΕΓΣΑ 87</b>	ΑΡ. ΣΧΕΔΙΟΥ <b>T1</b>
---	--------------------------

ΚΛΙΜΑΚΑ: 1/500  
ΗΜΕΡΟΜΗΝΙΑ: **ΝΟΕΜΒΡΙΟΣ 2015**

ΥΠΟΓΡΑΦΗ 	ΘΕΩΡΗΣΗ 
--------------	-------------