

ΥΠΟΜΝΗΜΑ ΣΥΜΒΟΛΙΣΜΟΥ

	υπάρχον κτίριο		όριο ιδιοκτησίας		μανδρότοιχος
	μελλοντικό κτίριο		οικοδομική γραμμή		συρματοπερίφραξη
	θέση λήψης φωτογραφίας		ρυμοτομική γραμμή		κυκλίδωμα
	αξονας οδού		Ο.Τ.Ε.		Ελιά
	Κονοφόρα		Δ.Ε.Η.		

1/Ε/Π/Κ Αρ.ορόφων/Ελεντ Πλακοσκεπή/Κεραμοσκεπή

ΕΜΒΑΔΟΝ ΓΕΩΤΕΜΑΧΙΟΥ: $E(1,2,3,\dots,26,27,1)=4861.21\mu$

ΕΜΒΑΔΟΝ ΓΕΩΤΕΜΑΧΙΟΥ: $E(A,B,\Gamma,\Delta,A)=208.96\mu$

ΔΗΛΩΣΗ ΜΗΧΑΝΙΚΟΥ (Ν. 651/77)

- Δηλώνω σύμφωνα με το νόμο για το γεωτεμάχιο με στοιχεία (1,2,3,...,26,27,1) και με εμβαδόν $E=4861.21\mu$ που βρίσκεται στη θέση "ΖΕΤΕΣ" ΠΗΓΑΔΙΩΝ του Δήμου ΚΑΡΠΑΘΟΥ ότι είναι άρτιο και οικοδομήσιμο ως προς το εμβαδόν και τις διαστάσεις σύμφωνα με τις πολεοδομικές διατάξεις που ισχύουν σήμερα και κατόπιν εγκρίσεως της Δασικής υπηρεσίας
- Το γεωτεμάχιο με στοιχεία (Α,Β,Γ,Δ,Α) και με εμβαδόν $E=208.96\mu$ είναι μη άρτιο και μη οικοδομήσιμο.
- βρίσκονται εκτός σχεδίου πόλεως και εντός ζώνης Σ.Π του Δήμου Καρπάθου
- δεν εμπίπτουν στις διατάξεις του Ν.1337/1983 περί εισφορών σε γη και χρήση,
- 800>απόσταση από θάλασσα >300 μ

Ο ΜΗΧΑΝΙΚΟΣ
ΑΝΝΑ Χ. ΚΑΤΣΑΝΗ
 ΔΙΠΛ. ΠΟΛΙΤΙΚΟΣ ΜΗΧΑΝΙΚΟΣ
 U.D.S. ΠΑΡΑΡΤΗΜΑ
 ΜΕΛΟΣ Τ.Ε.Ε. - ΑΡ. ΠΡΩΤ. 119558
 ΚΑΡΠΑΘΟΣ - ΤΗΛ. 22450 22551
 e-mail: annakatsani@msn.com


ΠΑΡΑΤΗΡΗΣΕΙΣ:

1. Το διάγραμμα είναι ενταγμένο στο κρατικό σύστημα συντεταγμένων ΕΓΣΑ '87
2. Οι διαστάσεις και τα εμβαδά υπολογίστηκαν αναλυτικά από τις συν/νες των κορυφών
3. Η εξάρτηση από το ΕΓΣΑ '87 πραγματοποιήθηκε με σύστημα GPS

ΔΗΛΩΣΗ ΙΔΙΟΚΤΗΤΗ (Ν.4030/2011)

Η κάτωθι υπογεγραμμένη Ειρήνη Παπαδάκη δηλώνει ότι:
 1. Τα υλοποιημένα όρια του γεωτεμαχίου με στοιχεία (1,2,3,4,...,26,27,1) και με εμβαδόν 4861.21μ που βρίσκεται στη θέση "ΖΕΤΕΣ" Πηγαδιών του Δήμου ΚΑΡΠΑΘΟΥ υπεδείχθησαν από αυτόν.

Ο ΔΗΛΩΝ
Ειρήνη Παπαδάκη

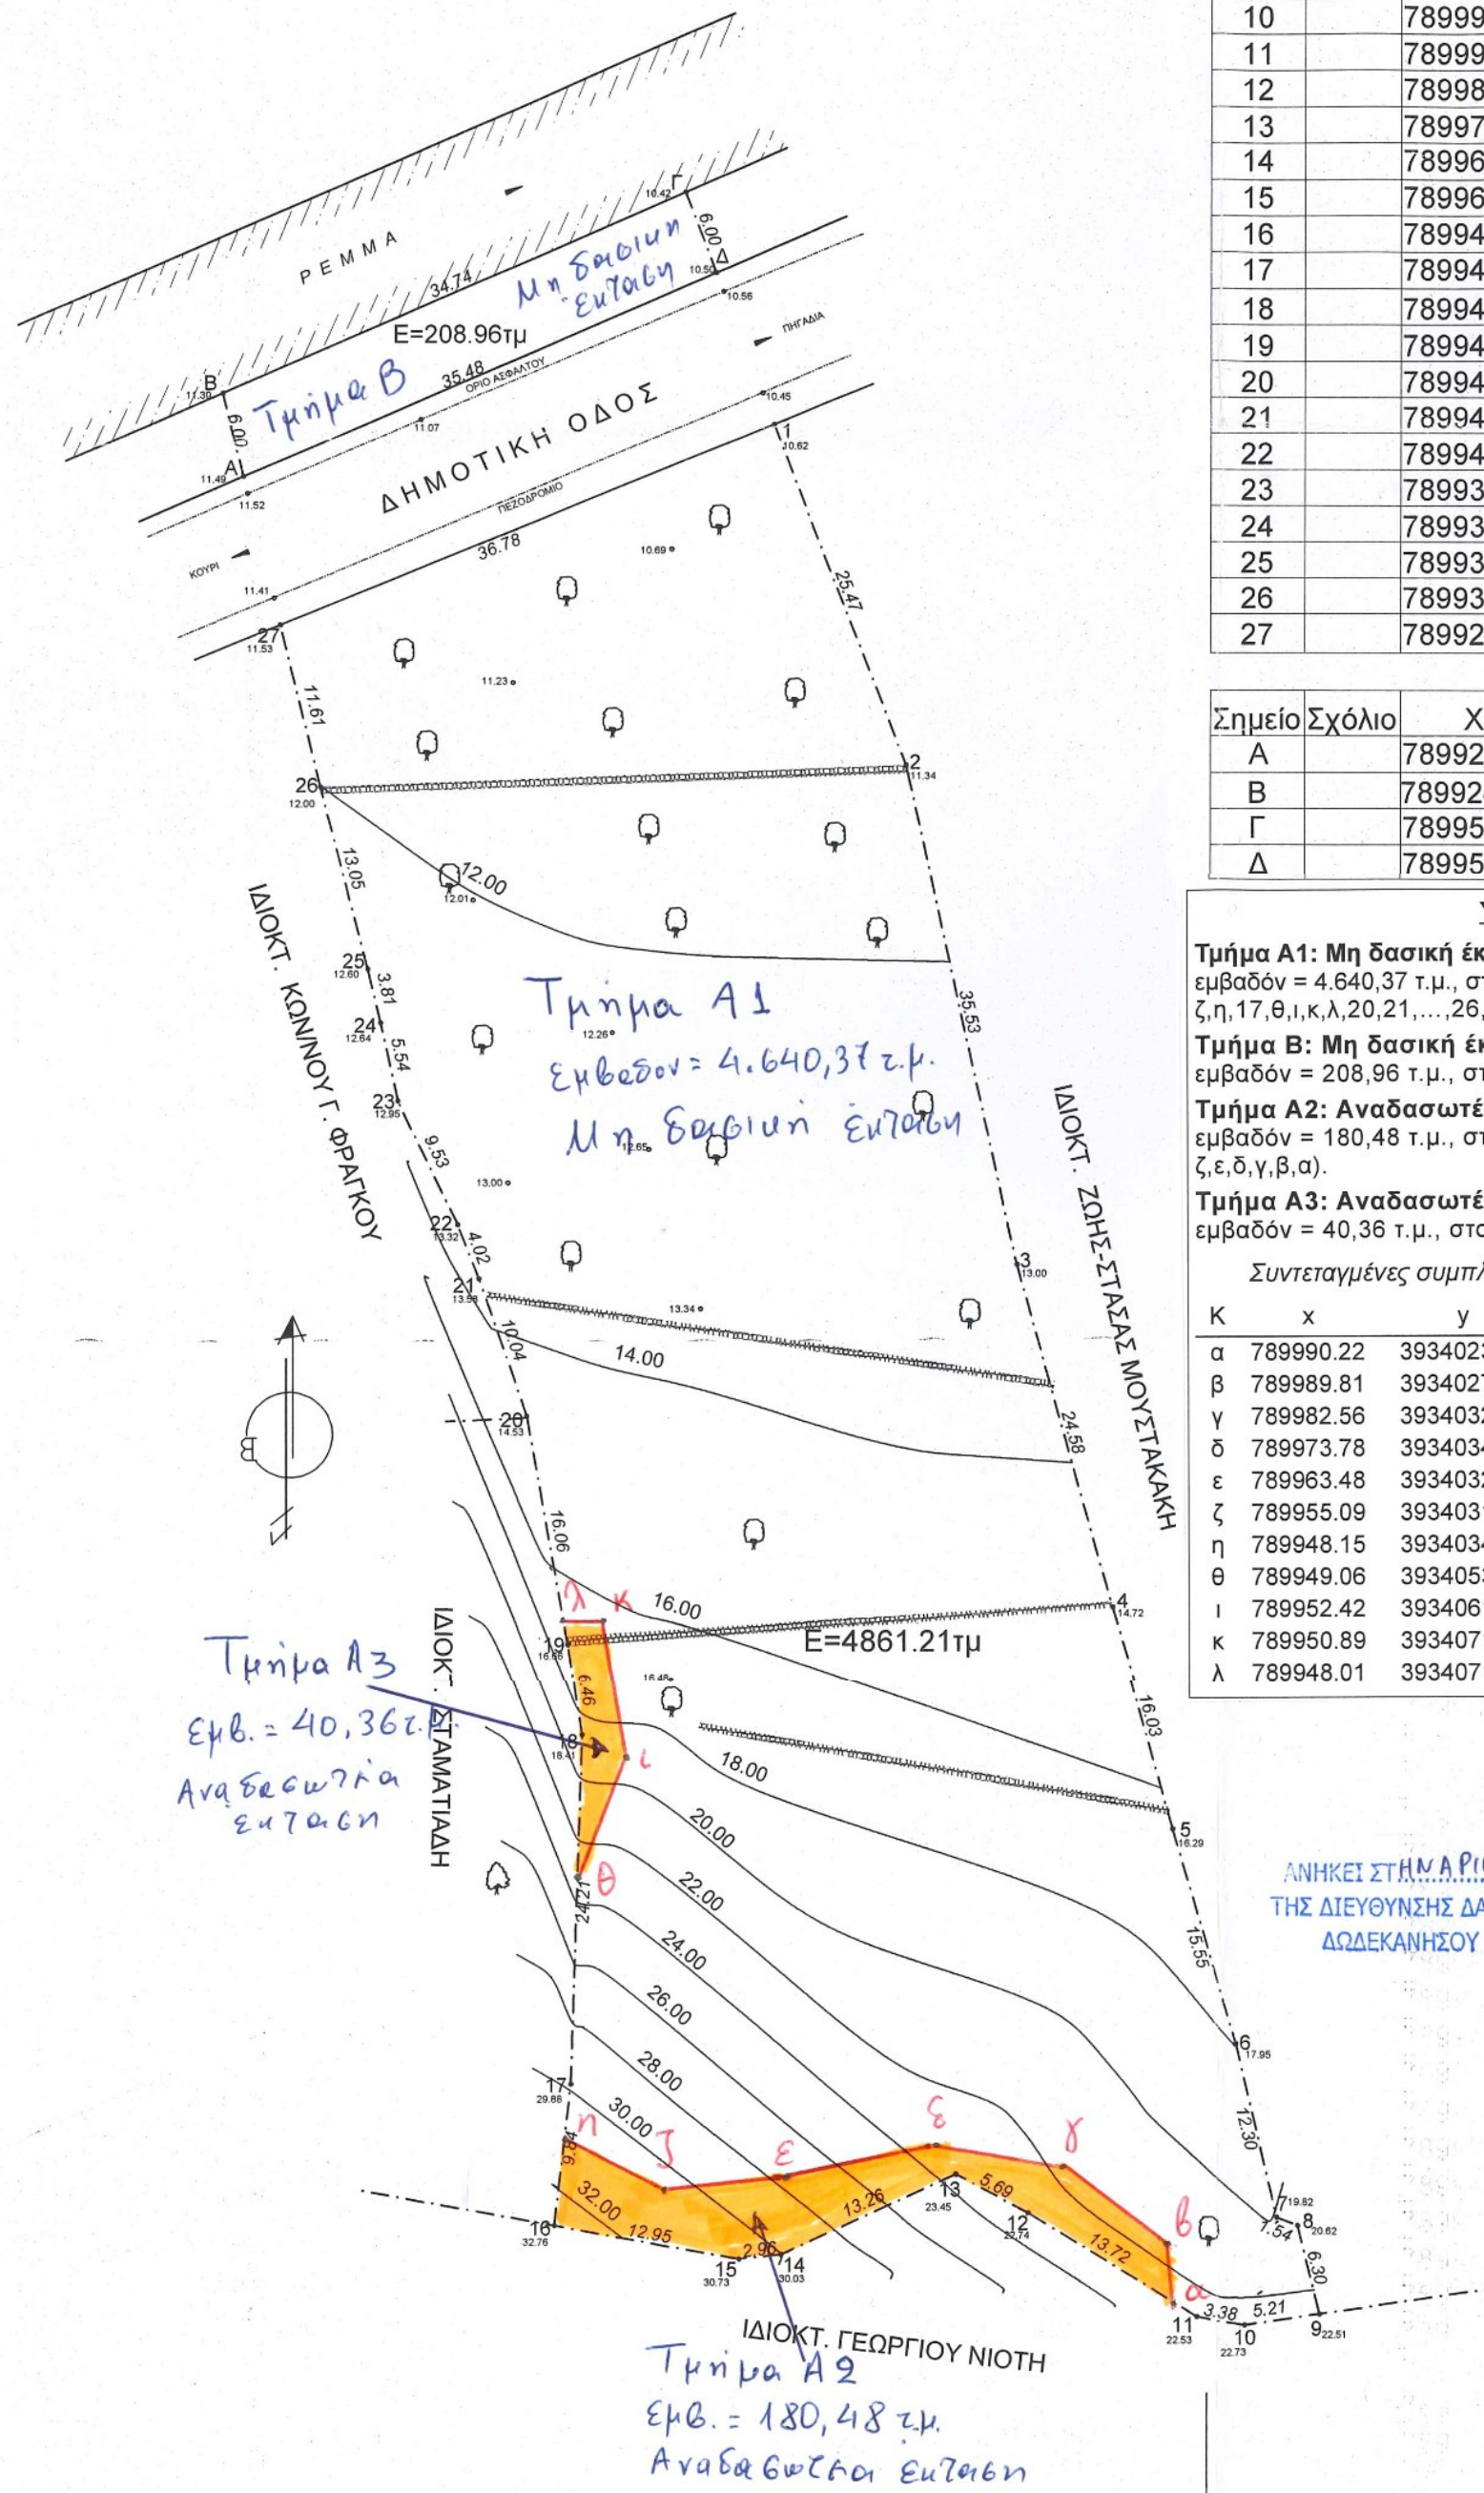

ΣΥΝΤΕΤΑΓΜΕΝΕΣ ΚΟΡΥΦΩΝ ΑΓΡΟΤΕΜΑΧΙΟΥ

Σημείο	Σχόλιο	X	Z	Y
1		789962.60	3934153.77	10.62
2		789971.64	3934129.96	11.34
3		789979.30	3934095.27	13.00
4		789985.84	3934071.58	14.72
5		789990.20	3934056.15	16.29
6		789994.63	3934041.25	17.95
7		789997.44	3934029.27	19.82
8		789998.88	3934028.70	20.62
9		790000.40	3934022.58	22.51
10		789995.25	3934021.82	22.73
11		789991.92	3934022.41	22.53
12		789980.24	3934029.60	22.74
13		789975.20	3934032.26	23.45
14		789963.15	3934026.73	30.03
15		789960.20	3934026.42	30.73
16		789947.45	3934028.72	32.76
17		789948.60	3934038.49	29.88
18		789949.36	3934062.69	18.41
19		789948.37	3934069.07	16.66
20		789945.54	3934084.87	14.53
21		789942.29	3934094.38	13.58
22		789940.83	3934098.13	13.32
23		789936.68	3934106.71	12.95
24		789935.50	3934112.12	12.64
25		789934.60	3934115.83	12.60
26		789931.34	3934128.46	12.00
27		789928.60	3934139.74	11.53

Σημείο	Σχόλιο	X	Z	Y
A		789926.09	3934150.11	11.49
B		789924.67	3934155.94	11.30
Γ		789956.49	3934169.90	10.42
Δ		789958.68	3934164.17	10.50

ΥΠΟΜΝΗΜΑ

Τμήμα Α1: Μη δασική έκταση (άρθ. 3, παρ. 6α, ν. 998/79), εμβαδόν = 4.640,37 τ.μ., στοιχεία κορυφών (1,2,3,...,11,α,β,γ,δ,ε,ζ,η,ι,κ,λ,20,21,...,26,27,1).

Τμήμα Β: Μη δασική έκταση (άρθ. 3, παρ. 6α, ν. 998/79), εμβαδόν = 208,96 τ.μ., στοιχεία κορυφών (Α,Β,Γ,Δ,Α).

Τμήμα Α2: Αναδασωτέα έκταση (άρθ. 3, παρ. 4, ν. 998/79), εμβαδόν = 180,48 τ.μ., στοιχεία κορυφών (α,12,13,14,15,16,η,ζ,ε,δ,γ,β,α).

Τμήμα Α3: Αναδασωτέα έκταση (άρθ. 3, παρ. 4, ν. 998/79), εμβαδόν = 40,36 τ.μ., στοιχεία κορυφών (θ,ι,κ,λ,19,18,θ).

Συντεταγμένες συμπληρωματικών κορυφών (ΕΓΣΑ '87)

K	x	y
α	789990.22	3934023.46
β	789989.81	3934027.58
γ	789982.56	3934032.92
δ	789973.78	3934034.45
ε	789963.48	3934032.16
ζ	789955.09	3934031.39
η	789948.15	3934034.68
θ	789949.06	3934053.14
ι	789952.42	3934061.53
κ	789950.89	3934071.07
λ	789948.01	3934071.07

Ρόδος, 23-09-2022
 Ο Εισηγητής
 Θεοφάνους Νικόλαος
 Δασολόγος

ΤΕΧΝΙΚΟ ΓΡΑΦΕΙΟ ΧΡΗΣΤΟΣ Α. ΚΑΤΣΑΝΗΣ ANNA Χ. ΚΑΤΣΑΝΗ ΠΟΛΙΤΙΚΟΙ ΜΗΧΑΝΙΚΟΙ

ΚΑΡΠΑΘΟΣ τηλ. 22450 22551
 annakatsani@msn.com
 e-mail katsanis@yahoo.gr

εργοδοτής
ΠΑΠΑΔΑΚΗ ΕΙΡΗΝΗ

εργο
ΑΠΟΤΥΠΩΣΗ ΓΕΩΤΕΜΑΧΙΟΥ

θέση
"ΖΕΤΕΣ" ΠΗΓΑΔΙΩΝ ΔΗΜΟΥ ΚΑΡΠΑΘΟΥ

μελετητής
ANNA ΚΑΤΣΑΝΗ

θέμα σχεδίου
ΤΟΠΟΓΡΑΦΙΚΟ

ΗΜΕΡΟΜΗΝΙΑ ΦΕΒΡΟΥΑΡΙΟΣ 2022

εγκρίσεις
 ΘΕΩΡΗΘΗΚΕ
 Ρόδος 27/09/2022
 ΗΜΑΝΤΡΙΑ ΔΑΣΩΝ
 ΑΙΚΑΤΕΡΙΝΗ ΔΑΣΟΛΟΓΟΣ ΜΣ

αριθμός σχεδίου
T1
 κλίμακα
1:500

Ο ΣΥΝΤΑΞΑΣ

ANNA Χ. ΚΑΤΣΑΝΗ
 ΔΙΠΛ. ΠΟΛΙΤΙΚΟΣ ΜΗΧΑΝΙΚΟΣ
 U.D.S. ΠΑΡΑΡΤΗΜΑ
 ΜΕΛΟΣ Τ.Ε.Ε. - ΑΡ. ΠΡΩΤ. 119558
 ΚΑΡΠΑΘΟΣ - ΤΗΛ. 22450 22551
 e-mail: annakatsani@msn.com