


ΥΠΕΥΘΥΝΗ ΔΗΛΩΣΗ (Αρθρο 8 Ν.1599/1986)
Ο κάτωθι υπογεγραμμένος ΓΕΩΡΓΙΟΣ ΠΑΠΑΚΩΣΤΑΣ Πολιτικός Μηχανικός δηλώνω ότι το υπό στοιχεία:
(1,2,3,4,5.....20,1) με εμβαδόν 2182.03τ.μ σύμφωνα με τα υποδειχθέντα όρια, που βρίσκεται στη θέση
ΑΓΙΟΣ ΣΤΕΦΑΝΟΣ της Κτημ. Περιφέρειας Τσαγκαράδος του Δήμου Ζαγοράς-Μουρεσίου, δεν εμπήνται
στις βασικές διατάξεις διότι κατά τον χρόνο κύρωσης των Δασικών Χαρτών βρίσκονταν εντός ορίων οικισμού
ΤΣΑΓΚΑΡΑΔΟΣ (ΤΠ3332/17-6-1993 ΦΕΚ 971/Δ/1993)
Ο Δηλών

ΓΕΩΡΓΙΟΣ Σ. ΠΑΠΑΚΩΣΤΑΣ
ΔΙΠΛ. ΠΟΛΙΤΙΚΟΣ ΜΗΧΑΝΙΚΟΣ
ΑΡΙΘ. Τ.Ε.Ε. 5339Α
ΑΝ. ΓΑΖΗ 239 Α - Βόλος
ΤΗΛ. 24210 - 36600
Α.Φ.Μ. 044519460 - ΔΟΥ ΒΟΛΟΥ

α/α	X	Ψ
1	428449.956	4360206.405
2	428455.843	4360211.466
3	428459.793	4360214.173
4	428464.583	4360217.149
5	428469.246	4360220.398
6	428478.255	4360226.557
7	428490.752	4360235.207
8	428493.005	4360237.942
9	428532.267	4360190.409
10	428528.017	4360188.702
11	428520.664	4360184.724
12	428514.540	4360186.216
13	428501.877	4360184.016
14	428492.944	4360181.277
15	428487.536	4360194.834
16	428476.620	4360197.755
17	428460.811	4360200.329
18	428454.960	4360200.575
19	428453.663	4360199.809
20	428452.770	4360201.669
Ε=2182.03τ.μ		

ΑΠΟΣΠΑΣΜΑ ΔΟΥΡΦΟΡΙΚΗΣ ΑΠΕΙΚΟΝΙΣΗΣ ΜΕ ΤΗ ΘΕΣΗ ΤΩΝ ΓΕΩΤΕΜΑΧΙΩΝ (ΚΤΗΜΑΤΟΛΟΓΙΟ)

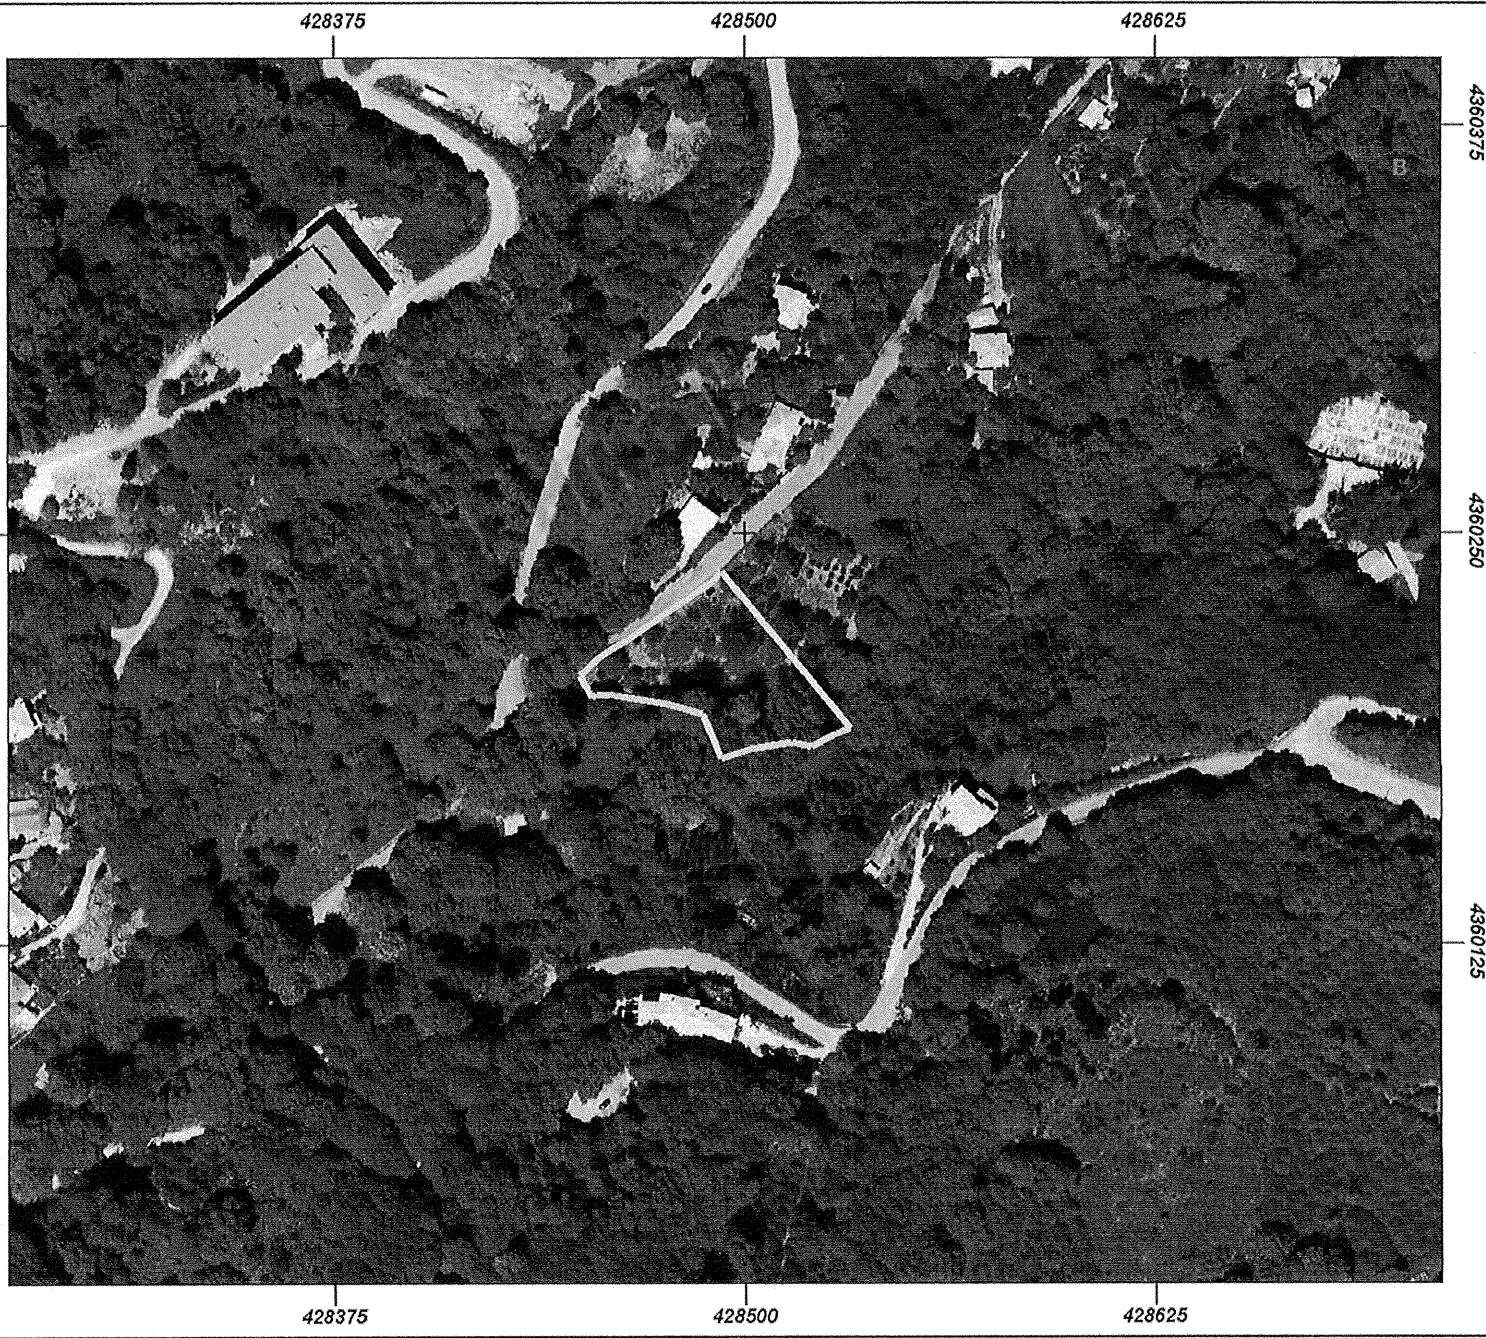

ΤΕΧΝΙΚΟ ΓΡΑΦΕΙΟ
ΓΕΩΡΓΙΟΣ ΠΑΠΑΚΩΣΤΑΣ
Διπλωματούχος Πολιτικός Μηχανικός

Ανθίμου Γαζή 239α, 38 221 Βόλος
Τηλ. 2421036600 - 2421036561

ΙΔΙΟΚΤΗΤΗΣ

ΝΙΚΟΛΑΟΣ ΡΕΜΑΤΙΣΙΟΣ

ΕΡΓΟ

ΑΠΟΤΥΠΩΣΗ ΓΕΩΤΕΜΑΧΙΟΥ
(1,2,3,...19,20,1)=2182.03Τ.Μ

ΘΕΣΗ

ΘΕΣΗ "ΑΓΙΟΣ ΣΤΕΦΑΝΟΣ" - Δ.Δ.ΤΣΑΓΚΑΡΑΔΟΣ
ΔΗΜΟΣ ΖΑΓΟΡΑΣ-ΜΟΥΡΕΣΙΟΥ

ΘΕΜΑ ΣΧΕΔΙΟΥ	ΑΡΙΘΜΟΣ ΣΧΕΔΙΟΥ	1447Κ_2_3_B
	ΚΛΙΜΑΚΑ	1:200
	Προβολικό σύστημα	ΕΓΣΑ'87

ΧΡΟΝΟΣ ΜΕΛΕΤΗΣ: 01 ΙΑΝΟΥΑΡΙΟΥ 2018

ΥΠΟΓΡΑΦΗ-ΣΦΡΑΓΙΔΑ ΜΕΛΕΤΗΤΗ	ΥΠΟΓΡΑΦΗ-ΣΦΡΑΓΙΔΑ ΥΠΗΡΕΣΙΑΣ
<p>ΚΥΡΙΑΚΗ Α. ΓΕΩΡΓΙΑΔΗ - ΣΤΕΦΑΝΙΔΗ ΔΙΠΛ. ΠΟΛΙΤΙΚΟΣ/ΜΗΧΑΝΙΚΟΣ, PhD, MSc. ΑΡ. ΜΗΤΡΩΟΥ ΠΕΕ 56945 ΑΝΤΩΝΟΠΟΥΛΟΥ 186, 48221, ΒΟΛΟΣ ΤΗΛ. 6944 633 827 - 6910 97305 ΑΦΜ: 67036741 - ΔΟΥ ΒΟΛΟΥ</p>	