


ΑΠΟΣΠΑΣΜΑ ΧΑΡΤΗ Ζ.Ο.Ε. Ν. ΗΛΕΙΑΣ
ΚΛΙΜΑΚΑ 1/25000

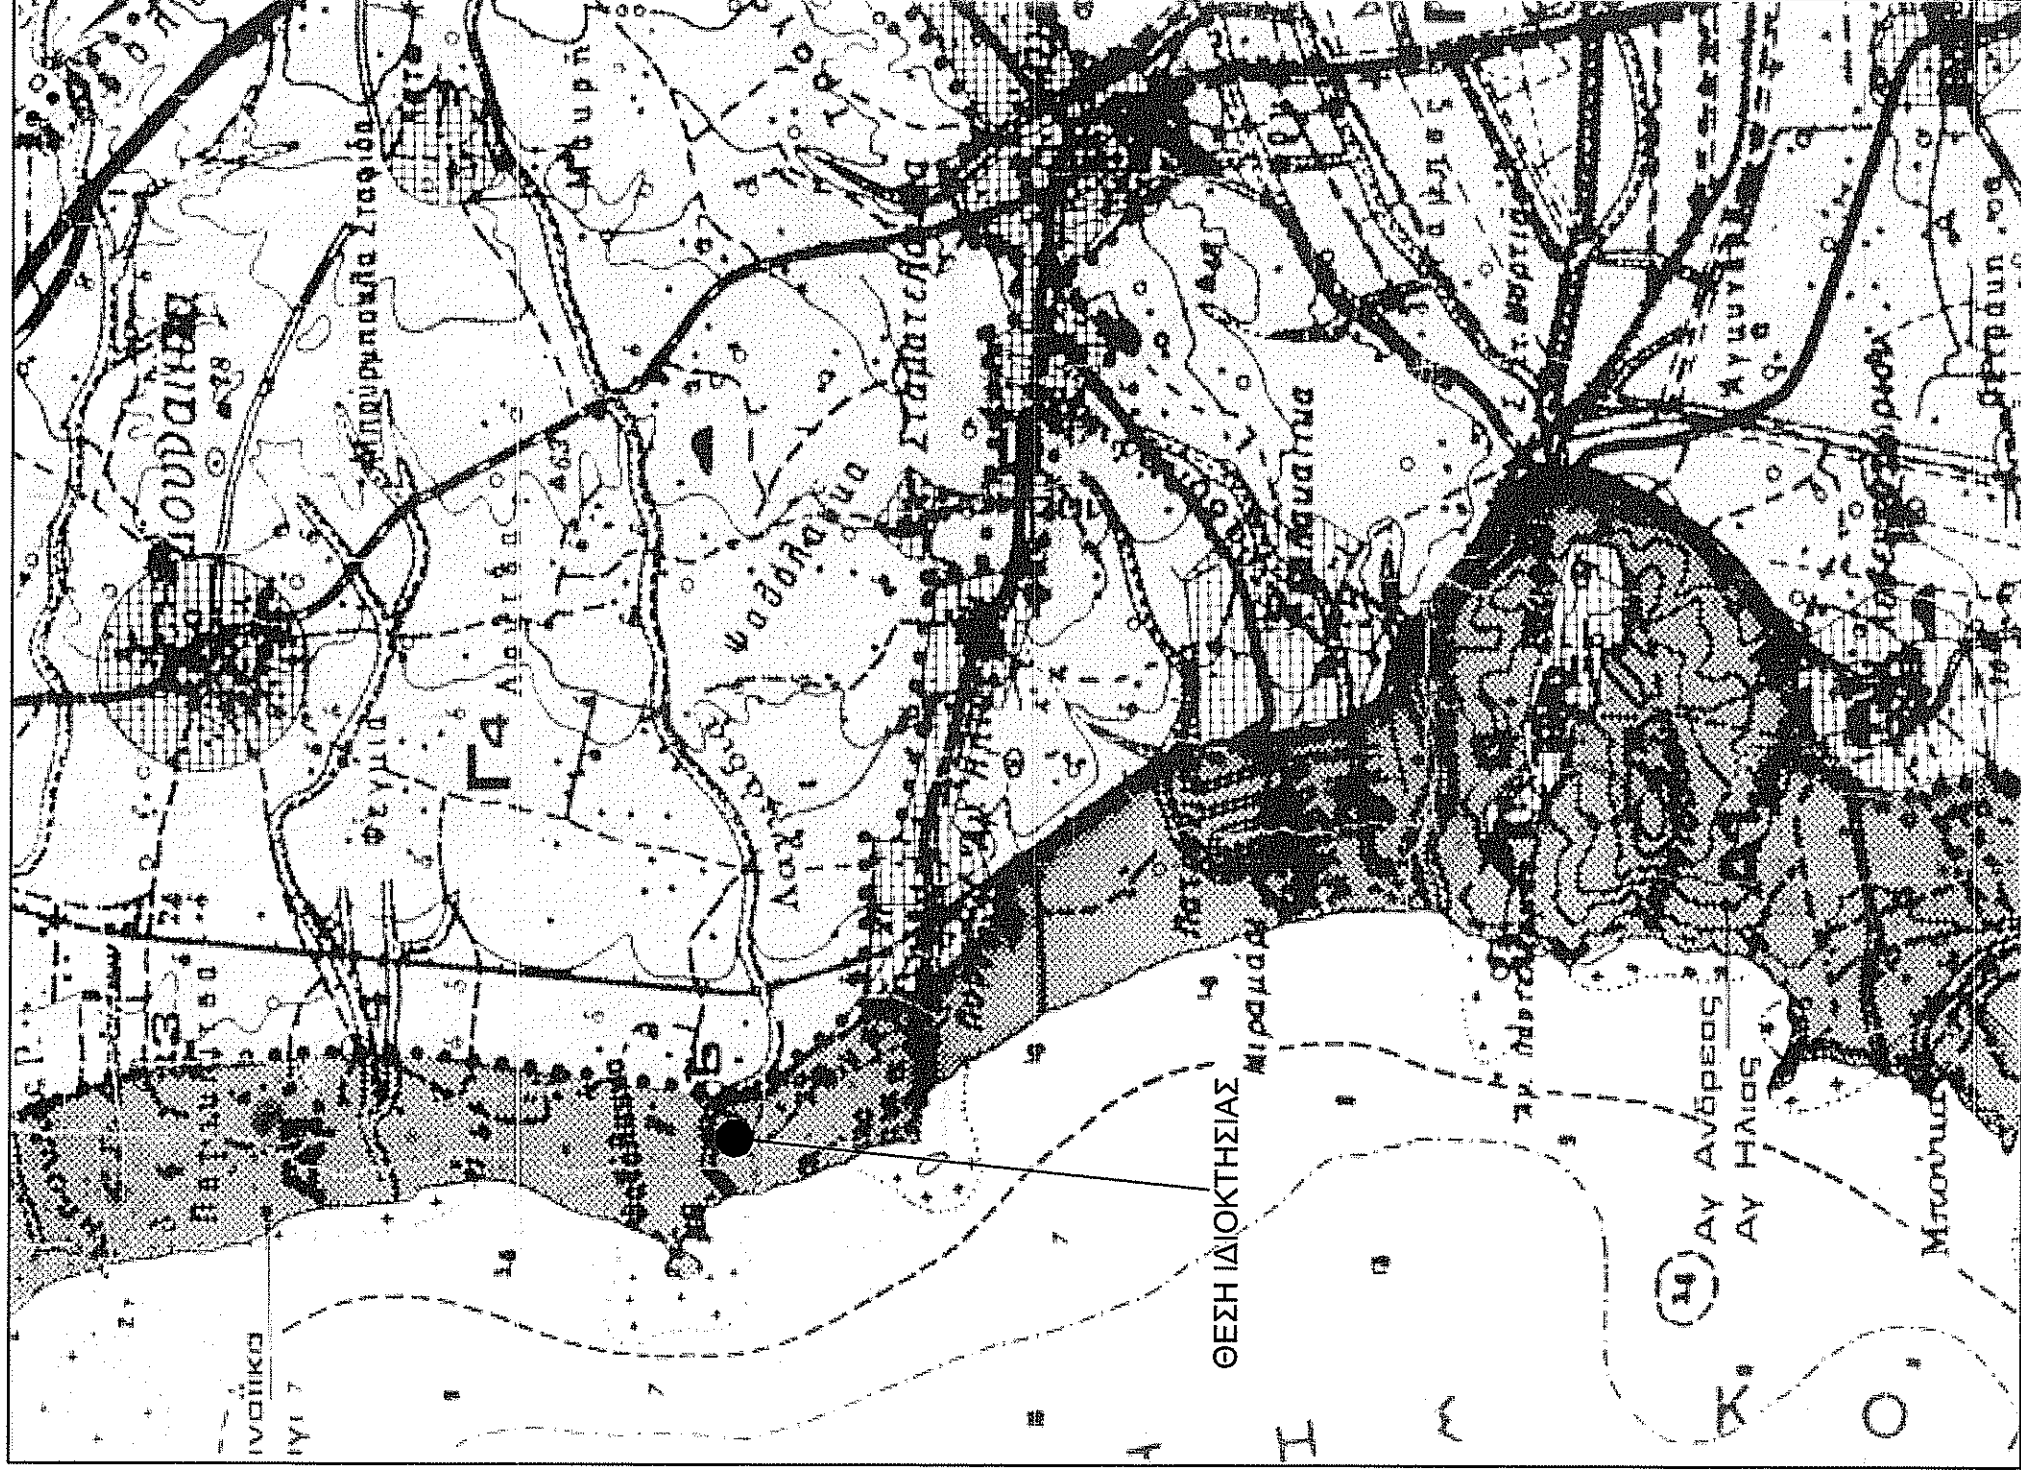

ΠΙΝΑΚΑΣ ΣΥΝΤΕΤΑΓΜΕΝΩΝ ΟΡΙΩΝ ΙΔΙΟΚΤΗΣΙΑΣ ΣΣ ΠΡΟΒΟΛΗ ΕΓΣΑ 87

01	X=262677.085	Y=4178488.154
02	X=262677.088	Y=4178488.403
03	X=262672.866	Y=4178489.932
04	X=262671.270	Y=4178491.614
05	X=262670.444	Y=4178492.699
06	X=262670.501	Y=4178492.933
07	X=262669.739	Y=4178493.888
08	X=262668.932	Y=4178496.666
09	X=262668.641	Y=4178497.135
10	X=262678.696	Y=4178499.747
11	X=262686.034	Y=4178501.379
12	X=262689.088	Y=4178490.618
13	X=262686.992	Y=4178489.194
14	X=262682.179	Y=4178489.373
15	X=262678.992	Y=4178488.686

Η εξέταση από το ΕΓΣΑ 87 πραγματοποιήθηκε με παρατηρήσεις που διεξήχθησαν την 22/11/2017 με χρήση του σταθμού (0032) του ιδιωτικού δικτύου SmartNet της εταιρίας Metreca Α.Ε., με συντεταγμένες (Χ,Υ,Η)=(278051,203,4172917,831,31,191)

ΥΠΟΜΝΗΜΑ

- ΕΜΒΑΔΟΝ ΙΔΙΟΚΤΗΣΙΑΣ: Ε(1,2,3,4,5,6,7,8,9,10,11,12,13,14,15,1) = 178,65 Μ2

- ΕΜΒΑΔΟΝ ΥΦΙΣΤΑΜΕΝΩΝ ΚΤΙΣΜΑΤΩΝ:

- Εμβαδόν ισόγειας κατοικίας : 59,79Μ2
- Εμβαδόν στεγάστρου : 14,20 Μ2
- Εμβαδόν ισόγειας αποθήκης : 6,60 Μ2

- ΟΡΟΙ ΔΟΜΗΣΗΣ: 1) Π.Δ. της 24 / 31.5.1985 ΦΕΚ 270 Δ' &
2) Π.Δ. της 3.9.1993 "Περί καθορισμού ορίων Ζ.Ο.Ε. Ν. Ηλείας"
ΦΕΚ 1161 Δ (ΖΩΝΗ Α1)

- Αρτίστης : 4000 Μ2



- ΠΛΑΤΟΣ ΙΔΙΟΚΤΗΣΙΑΣ: Χρησιμεύει πλέον της εικοσπενταετίας

- ΔΗΛΩΣΗ ΥΠΟΔΕΙΞΗΣ ΟΡΙΩΝ :

Ο κάτωθι υπογεγραμμένος Κωνσταντίνουλος Σπυριδών του Χαράλαμπος, δηλώνω ότι τα όρια της ιδιοκτησίας, που περιγράφεται με τα στοιχεία (1,2,3,4,5,6,7,8,9,10,11,12,13,14,15,1), τα οποία εγώ υπέδειξα, είναι και τα ακριβή.

Ιούλιος 2018

Η Δημόσια

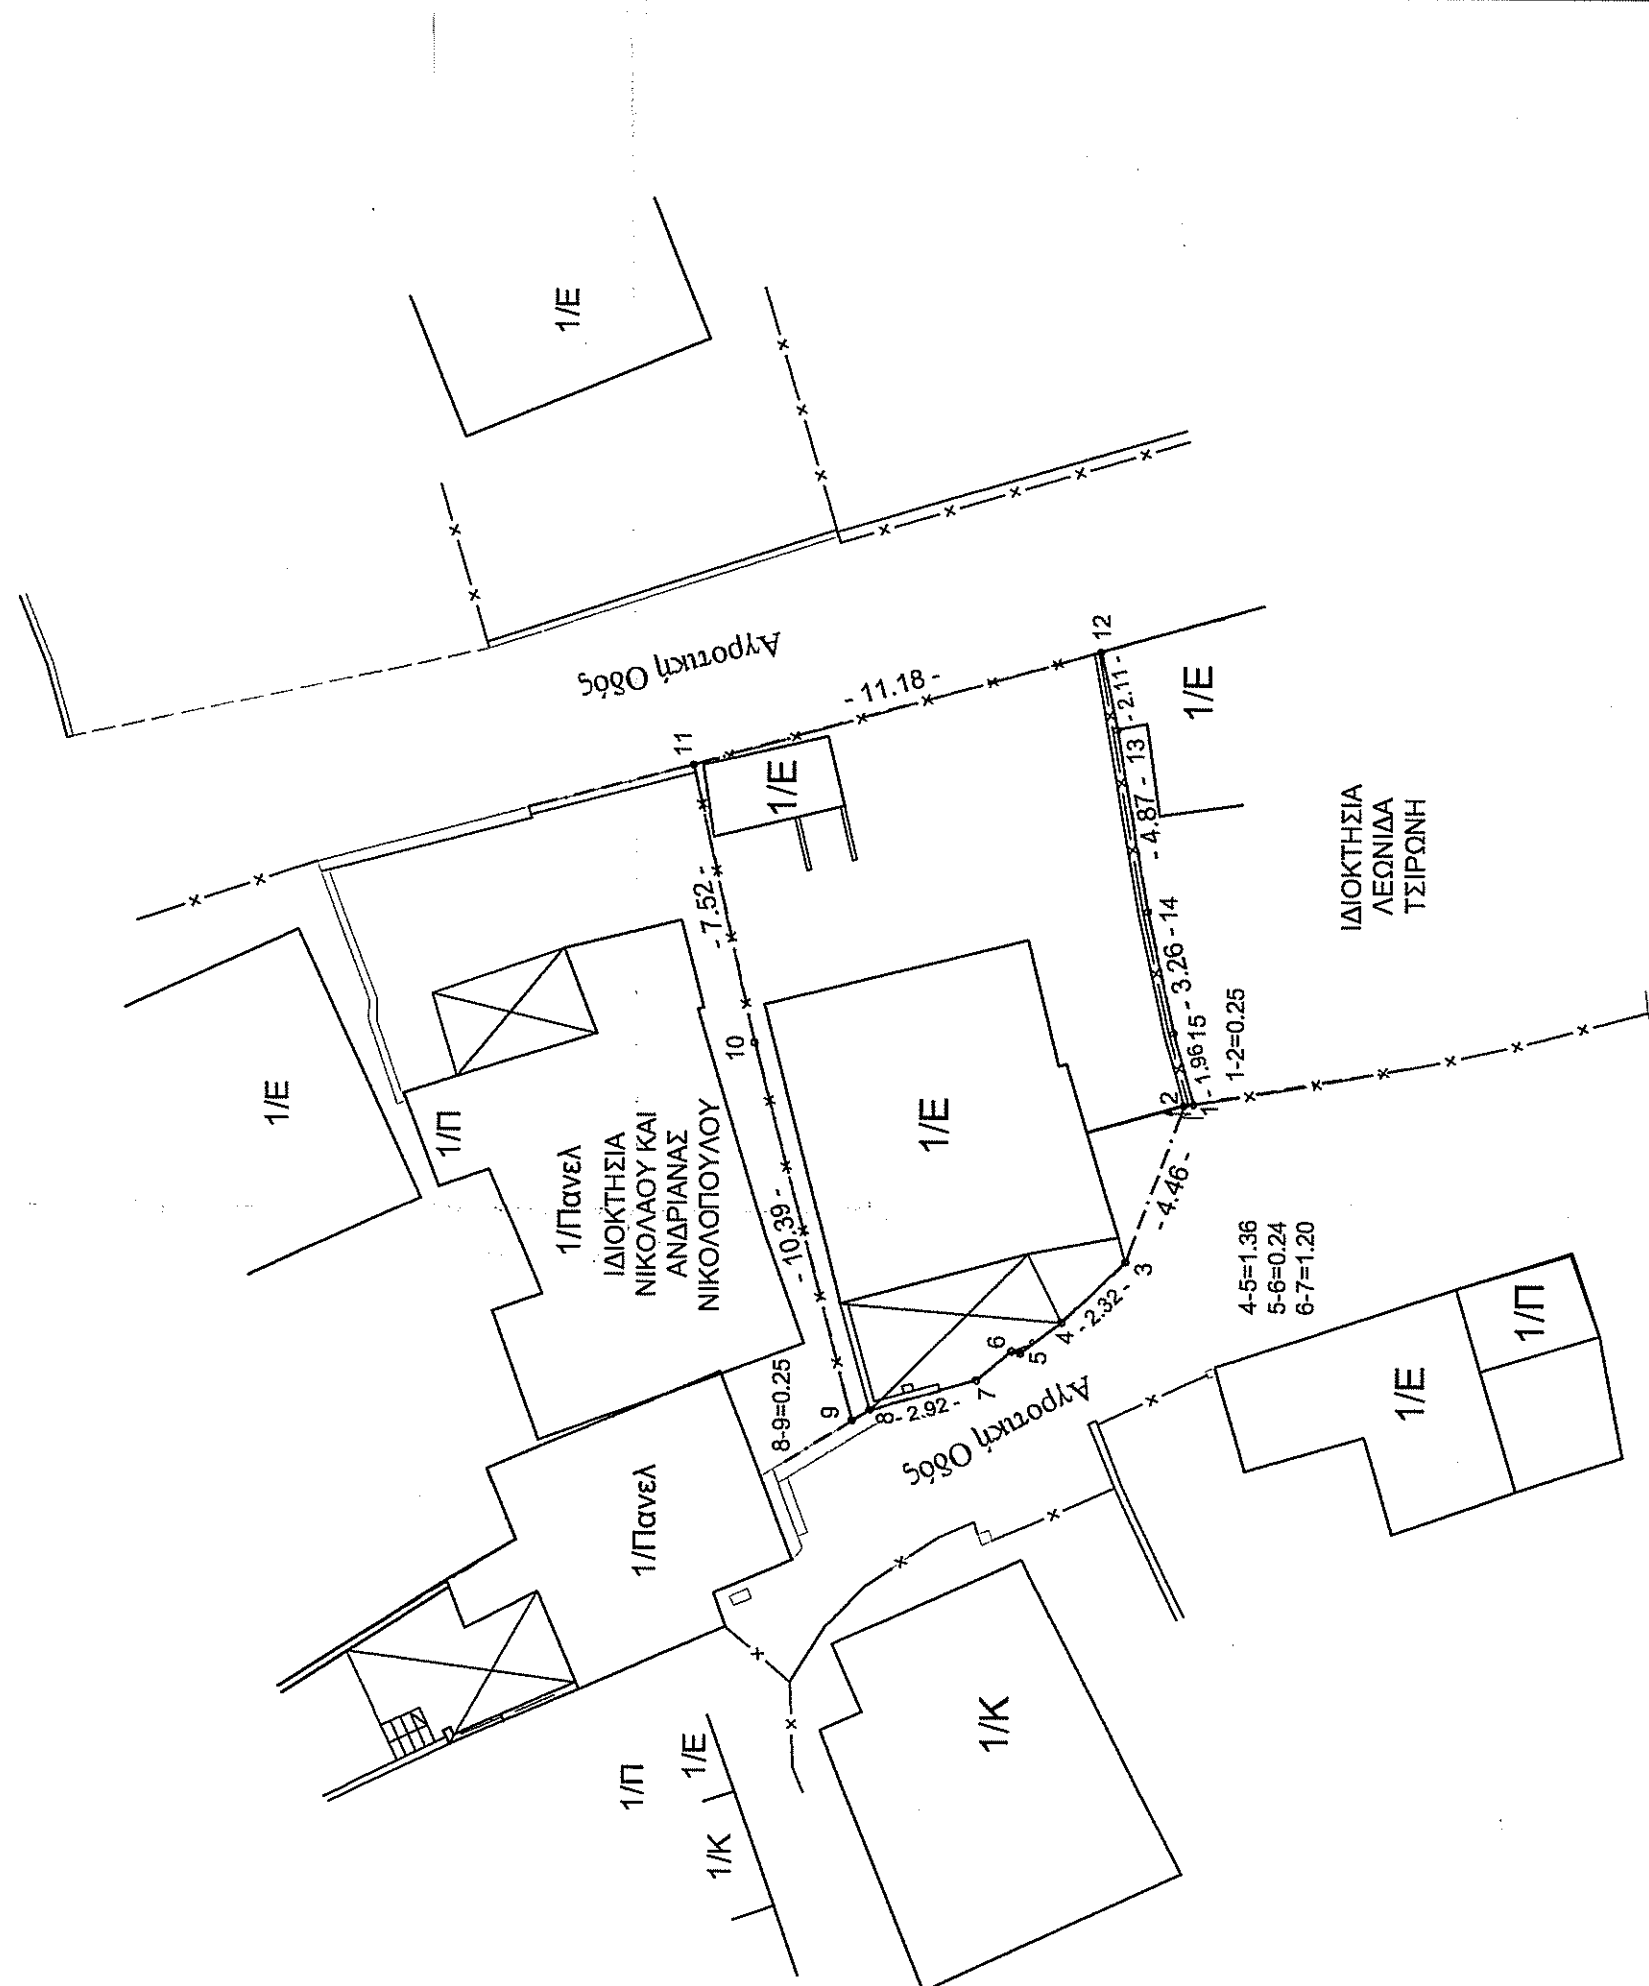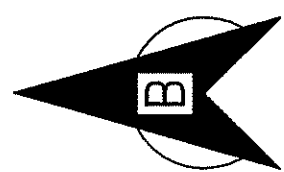

**ΤΕΧΝΙΚΟ ΓΡΑΦΕΙΟ
ΔΗΜ. ΔΗΜΗΤΡΑΚΟΠΟΥΛΟΣ & ΣΥΝΕΡΓΑΤΕΣ**

ΛΟΥΡΑΝ 5 - ΠΥΡΓΟΣ ΗΛΕΙΑΣ

ΤΗΛ. : 26210 26186
FAX : 26210 30807

ΕΡΓΟΔΟΤΗΣ: ΚΩΝΣΤΑΝΤΙΝΟΥΛΟΣ ΣΠΥΡΙΔΩΝ ΤΟΥ ΧΑΡΑΛΑΜΠΟΥΣ

ΕΡΓΟ: ΑΠΟΤΥΠΩΣΗ ΙΔΙΟΚΤΗΣΙΑΣ

ΘΕΣΗ: "ΠΟΥΡΝΑΡΙ Η ΨΑΦΟΛΑΚΚΑ" ΑΓΡ. ΠΕΡΙΟΧΗ ΑΓΙΟΥ ΗΛΙΑΣ
ΔΗΜΟΥ ΠΥΡΓΟΥ Π.Ε. ΗΛΕΙΑΣ

ΘΕΜΑ ΣΧΕΔΙΟΥ :

ΤΟΠΟΓΡΑΦΙΚΟ ΔΙΑΓΡΑΜΜΑ

1:1

ΚΛΙΜΑΚΑ : 1 : 1:200

ΧΡΟΝΟΣ ΕΚΠΟΝΗΣΗΣ : ΙΟΥΛΙΟΣ 2018

Ε.Ρ.Α.Ε.Η.

Το παρόν τεχνικό διάγραμμα συντάχθηκε σύμφωνα με τα στοιχεία που παρέχονται από τον εργοδότη του Διαγράμματος.

ΔΗΜΗΤΡΙΟΣ ΙΩΑΝ. ΔΗΜΗΤΡΑΚΟΠΟΥΛΟΣ
Γ.Γ. ΤΟΠΟΓΡΑΦΟΣ ΜΗΧΑΝΙΚΟΣ Ε.Μ.Π.
Π.Ε. 22176 - Α.Φ.Μ. 017454895 Α.Ο.Υ. ΒΥΡΡΟΥ
ΠΥΡΓΟΣ ΗΛΕΙΑΣ

36713F
20-10-22



Δρ. Παναγιώτης Λάτσης
Διοριστής με βεβαίωση Α'