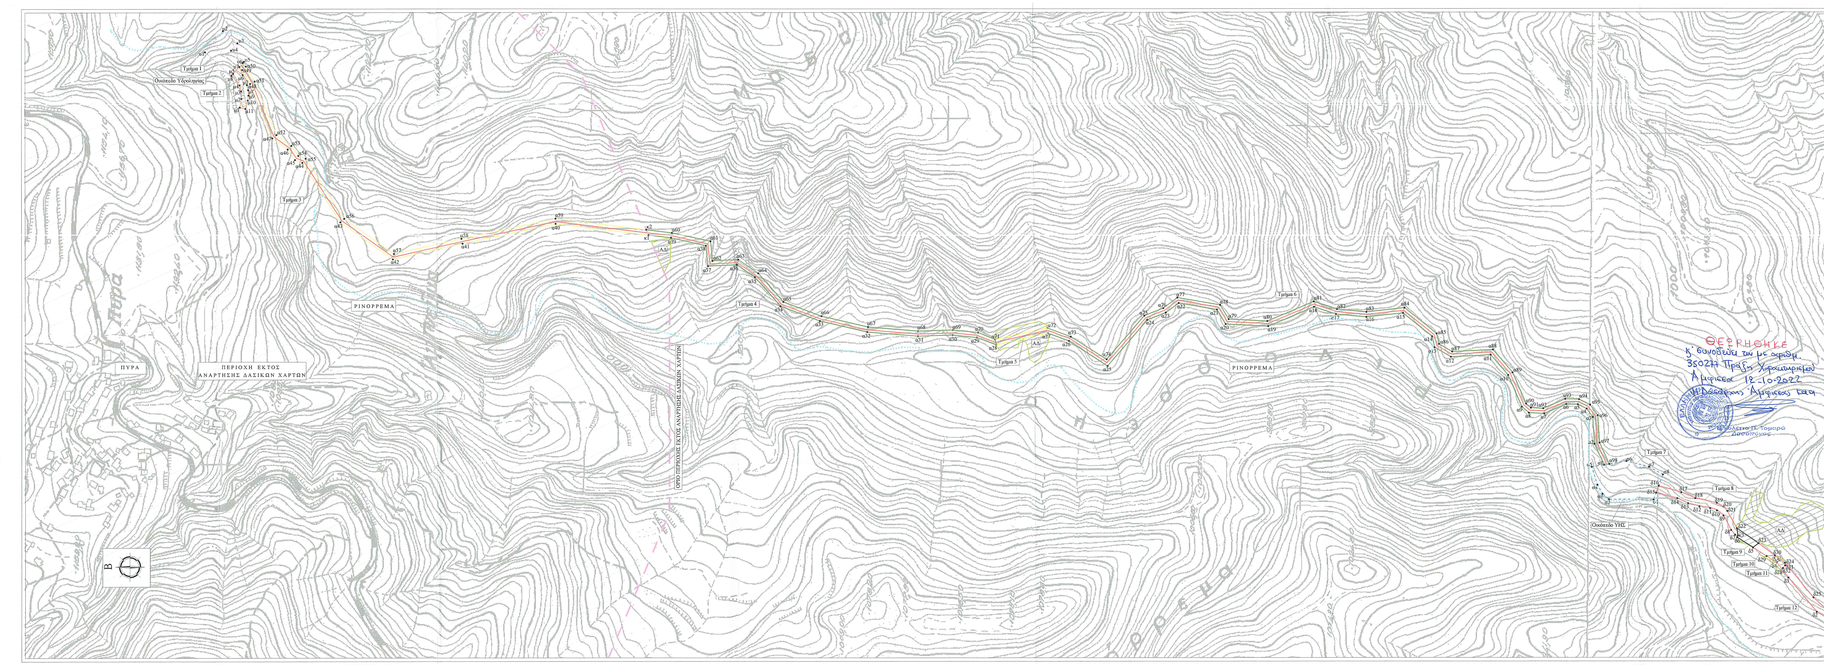

ΤΜΗΜΑ	ΕΜΒΑΔΟ
ΤΜΗΜΑ 1 - Πράξη Χαρακτηρισμού - Οκταέδρο Υδροληψίας	1.600,00 τ.μ.
ΤΜΗΜΑ 2 - Πράξη Χαρακτηρισμού - Πολύγωνο Οδού Πρόσβασης Υδροληψίας	533,66 τ.μ.
ΤΜΗΜΑ 3 - Πράξη Χαρακτηρισμού - Πολύγωνο Αγωγού	4.896,97 τ.μ.
ΤΜΗΜΑ 4 - ΔΔ - Πολύγωνο Αγωγού	3.747,60τ.μ.
ΤΜΗΜΑ 5 - ΔΔ - Πολύγωνο Αγωγού	541,39τ.μ.
ΤΜΗΜΑ 6 - ΔΔ - Πολύγωνο Αγωγού	6.750,13τ.μ.
ΤΜΗΜΑ 7 - ΔΔ- Οκτάεδρο ΥΗΣ	4.000,00τ.μ.
ΤΜΗΜΑ 8 - ΔΔ - Πολύγωνο Οδού Πρόσβασης Οδοποιίας	1.205,43τ.μ.
ΤΜΗΜΑ 9 - ΔΔ - Πολύγωνο Οδού Πρόσβασης Οδοποιίας	292,93τ.μ.
ΤΜΗΜΑ 10 - ΔΔ - Πολύγωνο Οδού Πρόσβασης Οδοποιίας	206,93τ.μ.
ΤΜΗΜΑ 11 - ΔΔ - Πολύγωνο Οδού Πρόσβασης Οδοποιίας	169,36τ.μ.
ΤΜΗΜΑ 12 - ΔΔ - Πολύγωνο Οδού Πρόσβασης Οδοποιίας	1.110,99τ.μ.

ΦΟΡΕΑΣ ΕΡΓΟΥ:

ΒΕΛΙΤΣΑ ΙΚΕ

ΤΙΤΛΟΣ ΕΡΓΟΥ:

ΜΙΚΡΟ ΥΔΡΟΗΛΕΚΤΡΙΚΟ ΕΡΓΟ ΠΥΡΑ

ΘΕΣΗ ΕΡΓΟΥ :

ΡΕΜΑ ΡΙΝΟΡΡΕΜΑ, Τ.Κ. ΠΥΡΑΣ, Δ.Ε. ΚΑΛΛΙΕΩΝ
ΔΗΜΟΣ ΔΕΛΦΩΝ, Π.Ε. ΦΩΚΙΔΑΣ

ΦΑΣΗ ΜΕΛΕΤΗΣ :

ΕΓΚΡΙΣΗ ΠΕΡΙΒΑΛΛΟΝΤΙΚΩΝ ΟΡΩΝ

ΤΙΤΛΟΣ ΣΧΕΔΙΟΥ:

ΟΡΙΖΟΝΤΙΟΓΡΑΦΙΑ ΕΡΓΟΥ

ΑΡΙΘΜΟΣ ΣΧΕΔΙΟΥ:

ΚΛΙΜΑΚΑ:
1:2.000

ΜΕΛΕΤΗΤΗΣ:

ΧΑΡΑΛΑΜΠΟΣ ΑΝΔΡΕΑΣ ΠΑΠΑΔΟΠΟΥΛΟΣ
ΠΟΛΙΤΙΚΟΣ ΜΗΧΑΝΙΚΟΣ
ΜΕ ΕΙΔΙΚΟΤΗΤΑ ΥΔΡΟΛΗΨΙΑΚΩΝ ΕΡΓΩΝ
ΑΡΙΘ. ΜΕΛΕΤΗΤΟΥ 21.000
ΑΡΙΘ. ΕΓΓΡΑΦΗΣ ΣΤΟ ΤΕΕ 116 43 ΑΘΗΝΑ
ΟΔΟΣ ΠΑΝΕΠΙΣΤΗΜΙΟΥ 37 ΤΗΛ. 210 6143525
ΑΦΜ: 025811101 ΔΟΥ: ΑΘΗΝΩΝ
ΚΩΔ. ΟΙΚΟΝΟΜΙΚΟΥ ΕΛΕΓΚΤΗ: 16.000

ΠΑΡΑΤΗΡΗΣΕΙΣ:

ΗΜΕΡΟΜΗΝΙΑ:

ΠΙΤΡΟΠΟΥΛΟΣ ΕΥΑΓΓΕΛΟΣ
ΤΕΧΝΙΚΟΣ ΜΗΧΑΝΙΚΟΣ
ΤΕΤΑΡΤΗ ΤΑΞΗ ΠΟΙΟΤΗΤΑΣ
ΑΡΙΘ. ΜΕΛΕΤΗΤΟΥ 21.000
ΑΡΙΘ. ΕΓΓΡΑΦΗΣ ΣΤΟ ΤΕΕ 116 43 ΑΘΗΝΑ
ΟΔΟΣ ΠΑΝΕΠΙΣΤΗΜΙΟΥ 37 ΤΗΛ. 210 6143525
ΑΦΜ: 025811101 ΔΟΥ: ΑΘΗΝΩΝ
ΚΩΔ. ΟΙΚΟΝΟΜΙΚΟΥ ΕΛΕΓΚΤΗ: 16.000

Ιανουάριος 2022