


ΕΛΛΗΝΙΚΗ ΔΗΜΟΚΡΑΤΙΑ
ΥΠΟΥΡΓΕΙΟ ΠΕΡΙΒΑΛΛΟΝΤΟΣ & ΕΝΕΡΓΕΙΑΣ
ΕΠΙΘΕΩΡΗΣΗ ΕΦΑΡΜΟΓΗΣ ΔΑΣΙΚΗΣ ΠΟΛΙΤΙΚΗΣ
ΠΕΛΟΠΟΝΝΗΣΟΥ, ΔΥΤΙΚΗΣ ΕΛΛΑΔΑΣ & ΙΟΝΙΟΥ
ΔΙΕΥΘΥΝΣΗ ΔΑΣΩΝ ΗΛΕΙΑΣ
ΔΑΣΑΡΧΕΙΟ ΟΛΥΜΠΙΑΣ

Αρ. Πρωτ.: 350527
ΘΕΩΡΗΘΗΚΕ



11.10.2022
Βασιλείος Βασίλειος
Δασολόγος

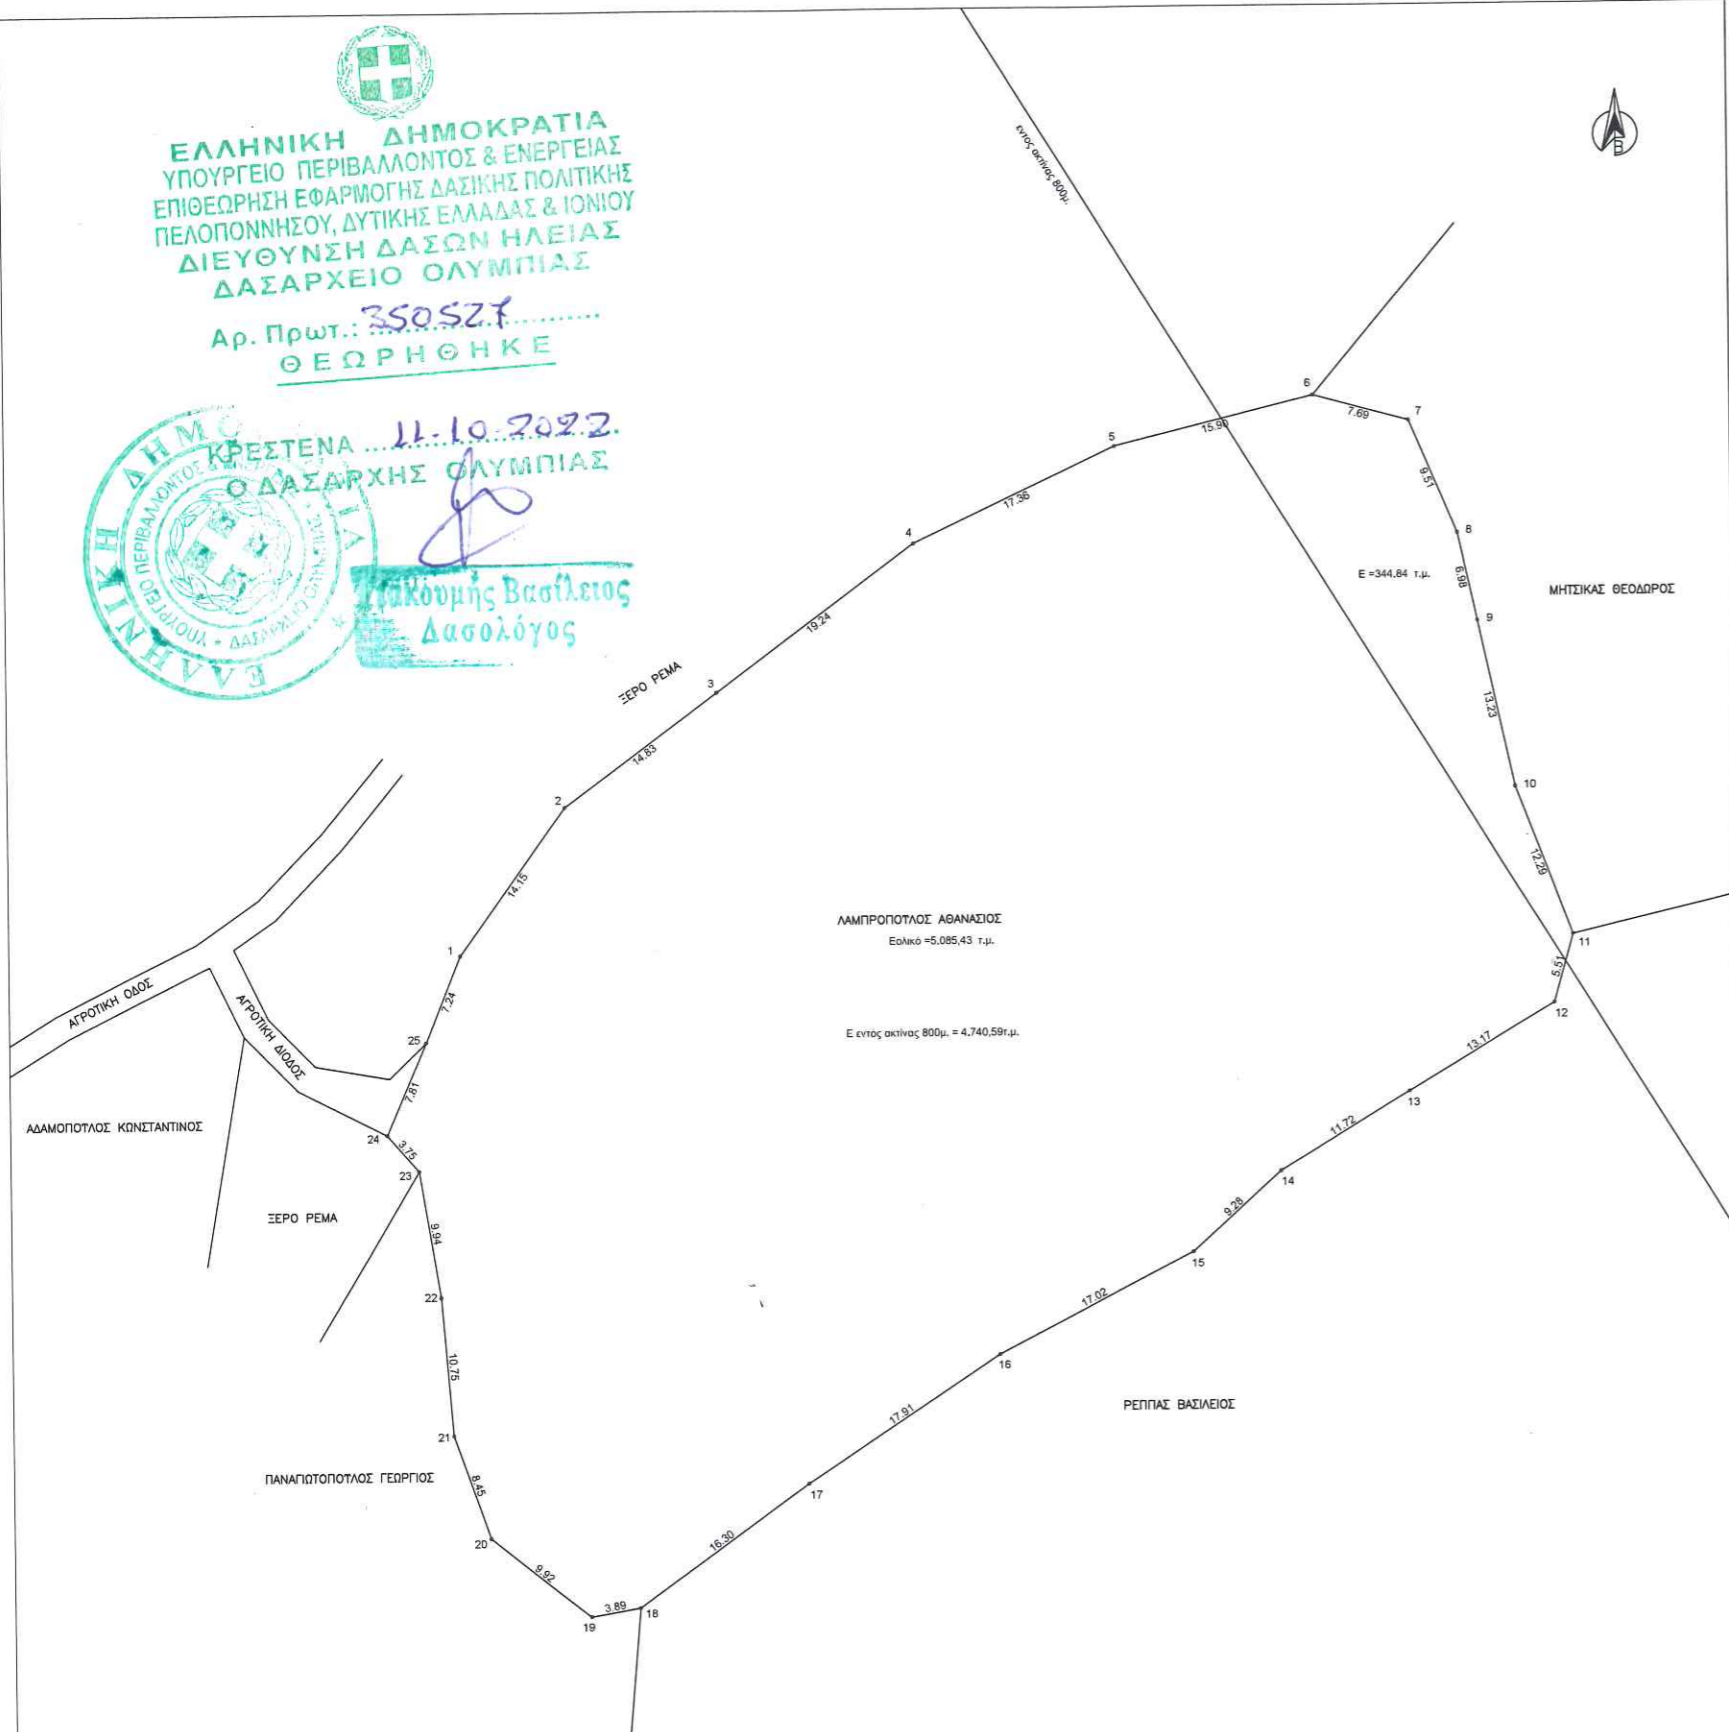

Απόσπασμα Google Earth:



Πίνακας Συντεταγμένων των κορυφών του (1,2,3...24,25,1) σε ΕΓΣΑ'87
Εμβαδόν τετραγώνου = 5.085,43 τ.μ.

α/α	X	Y	Απόσταση
1	311788.81	4151957.21	—
2	311797.12	4151968.86	1-2: 14.15
3	311809.05	4151977.46	2-3: 14.83
4	311824.55	4151988.87	3-4: 18.24
5	311840.28	4151996.22	4-5: 17.36
6	311855.71	4152000.04	5-6: 15.90
7	311863.13	4151996.02	6-7: 7.69
8	311866.82	4151989.26	7-8: 8.51
9	311868.31	4151982.44	8-9: 6.98
10	311871.14	4151969.51	9-10: 13.23
11	311875.47	4151958.00	10-11: 12.29
12	311873.98	4151952.70	11-12: 5.51
13	311862.68	4151945.94	12-13: 13.17
14	311852.66	4151939.88	13-14: 11.72
15	311845.75	4151930.72	14-15: 9.28
16	311830.63	4151925.87	15-16: 17.02
17	311815.67	4151916.03	16-17: 17.91
18	311802.39	4151906.57	17-18: 16.30
19	311788.56	4151905.91	18-19: 3.89
20	311790.77	4151912.04	19-20: 9.92
21	311787.94	4151920.01	20-21: 8.45
22	311787.97	4151930.72	21-22: 10.75
23	311785.45	4151940.53	22-23: 9.94
24	311782.97	4151943.34	23-24: 3.75
25	311786.09	4151950.50	24-25: 7.81
1	311788.81	4151957.21	25-1: 7.24

ΜΕΘΟΔΟΛΟΓΙΑ ΕΞΑΡΤΗΣΗΣ
Η εξάρτηση από το Εθνικό Τριγωνομετρικό Δίκτυο ΕΓΣΑ'87 πραγματοποιήθηκε με σύστημα GPS PROMARK 3 (L1).

ΥΠΟΜΝΗΜΑ ΣΗΜΕΙΑΚΩΝ ΣΥΜΒΟΛΩΝ και ΓΡΑΜΜΩΝ	
1,2.....	Χαρακτηρισμός Κορυφών ακ.
a,b,...d	Χαρακτηρισμός Κορυφών κτρ.
—	Γραμμή Δημοτικής οδού
—	Γραμμή Χωματοδρόμου
—	Αξονική γραμμή ορίων
—	Όριο Απαλλοτριώσεως
—	Συρματόπλεγμα
—	Μανδρόσταχος
—	Πλευρές Κτηρίου
1/Π	Αριθμός ορόφων/Πλάκα
1/Κ	Αριθμός ορόφων/Κερασοσκεπή
Δημοτική Οδός?	Χαρακτηρισμός
—	Δασικά πεδύματα

ΠΑΡΑΤΗΡΗΣΕΙΣ:

- Έγινε τοπογραφική αποτύπωση της υπάρχουσας κατάστασης.
Το γήπεδο ευρίσκεται, εκτός οικισμού, εντός αγροτικής περιοχής Φαναρίου, θέση "ΑΓ. ΝΙΚΟΛΑΟΣ", Δήμου Ανδρίτσαινας - Κρεστένων.
- ΕΜΒΑΔΑ:
Ε ολικό (1-2-3...-24-25-1) = 5.085,43 τ.μ.
Ε εντός ακτίνας 800μ. = 4.740,59 τ.μ.
Ε εντός ανάρτησης = 344,84 τ.μ.
- ΔΗΛΩΣΗ ΙΔΙΟΚΤΗΤΗ Ν.4030 /2011
Δηλώνω πως τα όρια του γηπέδου μου με στοιχεία Ε(1-2-3...-24-25-1) που υπέδειξα για την εκπόνηση του τοπογραφικού διαγράμματος είναι ακριβή και ορθά
Ο ΙΔΙΟΚΤΗΤΗΣ

- ΔΟΜΗΣΗ
ΑΔΟΜΗΤΟ
- ΔΗΛΩΣΗ Ν.651/77:

Ο κάτωθι Μηχανικός, δηλώνει υπεύθυνα ότι το εμφανόμενο αγροτεμάχιο με τα στοιχεία Ε(1-2-3...-24-25-1) = 5.085,43 τ.μ. που βρίσκεται εντός της αγροτικής περιοχής Φαναρίου, θέση "ΑΓ. ΝΙΚΟΛΑΟΣ", του Δήμου Ανδρίτσαινας - Κρεστένων, της Περιφέρειας Ηλείας, είναι εντός ακτίνας 800μ. από τη θάλασσα απόσταση άνω των 800 μέτρων, δεν διέρχονται από αυτό γραμμική υψηλής τάσης της Δ.Ε.Η. και αγωγός φυσικού αερίου, δεν υφίσταται σημείο υδροληψίας και είναι όριο και μη οικοδομήσιμο σύμφωνα με τις κείμενες πολεοδομικές διατάξεις που ισχύουν στη περιοχή. Δηλώνει υπεύθυνα ότι το παραπάνω αγροτεμάχιο δεν υπάγεται στις διατάξεις του Ν.1537/83 περί εισφοράς σε γη και χρήμα.

ΘΕΟΔΩΡΟΠΟΥΛΟΣ Γ. ΧΡΗΣΤΟΣ
ΔΙΠΛΩΜΑΤΟΥΧΟΣ ΠΟΛΙΤΙΚΟΣ ΜΗΧΑΝΙΚΟΣ
ΠΛΗΡΗΣΤΗΡ. ΣΥΝ. ΤΕΧΝ. ΣΧΕΔ.
ΜΕΛΟΣ Σ.Ε.Φ.Ε. - ΑΦΟΡΜΟΛΟΓΗΤΡ. 126791
Σ.ΑΚΥΝΘΟΥ 4, ΠΥΡΓΟΣ ΗΛΕΙΑΣ
Τηλ. 2621031311
Α.Φ.Μ. 127201227 - Δ.Ο.Υ. Πύργου

- ΔΗΛΩΣΗ Ν.1599/1986 (Α75) βάση της παρ.3 άρθρου 142 Ν.4483/2017, ΦΕΚ 107 Α/ 31-7-2017 ο υπογεγραμμένος Χρήσιμος Θεοδωρόπουλος Διπλ. Πολιτικός Μηχανικός
Δηλώνει ότι

Το αγροτεμάχιο με τα στοιχεία 1,2,3...24,25,1 που βρίσκεται εντός αγροτικής περιοχής Τ.Κ. Φαναρίου, Δημοτικής ενότητας Ανδρίτσαινας, Δήμου Ανδρίτσαινας - Κρεστένων, Περιφερειακής ενότητας Ηλείας, ιδιοκτησίας Χαμπρόπουλου Αθανασίου, είναι εκτός ανάρτησης κατά τμήμα Ε = 4.740,59τ.μ., σύμφωνα με τους κυρινομήτριους δασικούς χάρτες και για το υπόλοιπο τμήμα Ε = 344,84τ.μ. ο χαρακτηρισμός της έκτασης είναι μη δασικός, δεν εμπίπτει στις εν γένει δασικές εκτάσεις και δεν διέπεται από τη δασική νομοθεσία. Ο δασικός χάρτης στην εν λόγω περιοχή είναι μερικής κυρινομήτρων και έχει οριστική ισχύ απόφ.3195502/12-12-2017 ΦΕΚ 35/02-02-2018

ΘΕΟΔΩΡΟΠΟΥΛΟΣ Γ. ΧΡΗΣΤΟΣ
ΔΙΠΛΩΜΑΤΟΥΧΟΣ ΠΟΛΙΤΙΚΟΣ ΜΗΧΑΝΙΚΟΣ
ΠΛΗΡΗΣΤΗΡ. ΣΥΝ. ΤΕΧΝ. ΣΧΕΔ.
ΜΕΛΟΣ Σ.Ε.Φ.Ε. - ΑΦΟΡΜΟΛΟΓΗΤΡ. 126791
Σ.ΑΚΥΝΘΟΥ 4, ΠΥΡΓΟΣ ΗΛΕΙΑΣ
Τηλ. 2621031311
Α.Φ.Μ. 127201227 - Δ.Ο.Υ. Πύργου

ΤΕΧΝΙΚΟ ΓΡΑΦΕΙΟ ΜΕΛΕΤΩΝ & ΚΑΤΑΣΚΕΥΩΝ
ΘΕΟΔΩΡΟΠΟΥΛΟΣ Γ. ΧΡΗΣΤΟΣ
ΖΑΚΥΝΘΟΥ 4, ΠΥΡΓΟΣ ΗΛΕΙΑΣ

Εργοδότης
ΛΑΜΠΡΟΠΟΥΛΟΣ ΑΘΑΝΑΣΙΟΣ

Θέση
**Εκτός Οικισμού Φαναρίου, θέση "ΑΓ. ΝΙΚΟΛΑΟΣ"
Δήμου Ανδρίτσαινας - Κρεστένων**

Μελετητής
**ΘΕΟΔΩΡΟΠΟΥΛΟΣ ΧΡΗΣΤΟΣ
ΔΙΠΛΩΜΑΤΟΥΧΟΣ ΠΟΛΙΤΙΚΟΣ ΜΗΧΑΝΙΚΟΣ**

Κλίμακα
1 : 250

Χρόνος Μελέτης
ΙΟΥΝΙΟΣ 2018

Όνομα
ΤΟΠΟΓΡΑΦΙΚΟ ΔΙΑΓΡΑΜΜΑ

Αριθ. Σχεδ.
T1

Υπογραφή
**ΘΕΟΔΩΡΟΠΟΥΛΟΣ Γ. ΧΡΗΣΤΟΣ
ΔΙΠΛΩΜΑΤΟΥΧΟΣ ΠΟΛΙΤΙΚΟΣ ΜΗΧΑΝΙΚΟΣ
ΠΛΗΡΗΣΤΗΡ. ΣΥΝ. ΤΕΧΝ. ΣΧΕΔ.
ΜΕΛΟΣ Σ.Ε.Φ.Ε. - ΑΦΟΡΜΟΛΟΓΗΤΡ. 126791
Σ.ΑΚΥΝΘΟΥ 4, ΠΥΡΓΟΣ ΗΛΕΙΑΣ
Τηλ. 2621031311
Α.Φ.Μ. 127201227 - Δ.Ο.Υ. Πύργου**