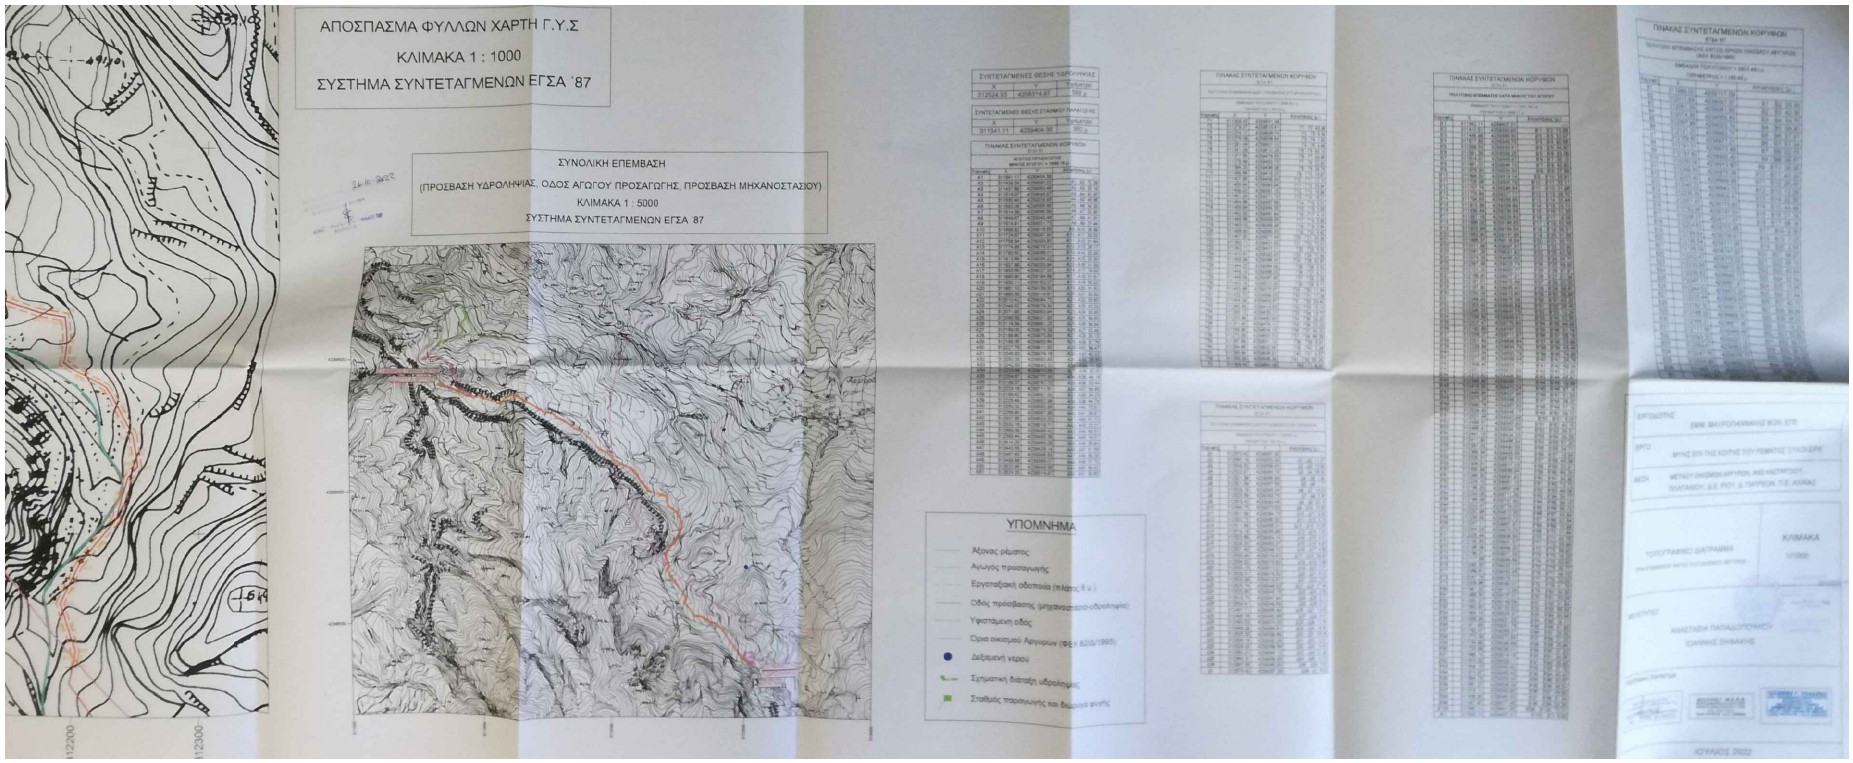
ΑΠΟΣΠΑΣΜΑ ΦΥΛΛΩΝ ΧΑΡΤΗ Γ.Υ.Σ
ΚΛΙΜΑΚΑ 1 : 1000
ΣΥΣΤΗΜΑ ΣΥΝΤΕΤΑΓΜΕΝΩΝ ΕΓΣΑ '87
ΣΥΝΟΛΙΚΗ ΕΠΕΜΒΑΣΗ
(ΠΡΟΣΒΑΣΗ ΥΔΡΟΛΗΨΙΑΣ, ΟΔΟΣ ΑΓΩΓΟΥ ΠΡΟΣΑΓΩΓΗΣ, ΠΡΟΣΒΑΣΗ ΜΗΧΑΝΟΣΤΑΣΙΟΥ)
ΚΛΙΜΑΚΑ 1 : 5000
ΣΥΣΤΗΜΑ ΣΥΝΤΕΤΑΓΜΕΝΩΝ ΕΓΣΑ '87
ΥΠΟΜΝΗΜΑ
Άξονας ρέματος
Αγωγός προσαγωγής
Εργοταξιακή οδοποιία (πλάτος 6 μ.)
Οδός πρόσβασης (μηχανοστασιο-υδρολημία)
Υφιστάμενη οδός
Όρια οικισμού Αργυρών (ΦΕΚ 82/Δ/1995)
Δείξαμενή νερού
Σχηματική διάταξη υδρολημίας
Σταθμός παραγωγής και δικτυνία φυγής
ΠΙΝΑΚΑΣ ΣΥΝΤΕΤΑΓΜΕΝΩΝ ΚΟΡΥΦΩΝ
ΚΛΙΜΑΚΑ
ΙΟΥΛΙΟΣ 2022