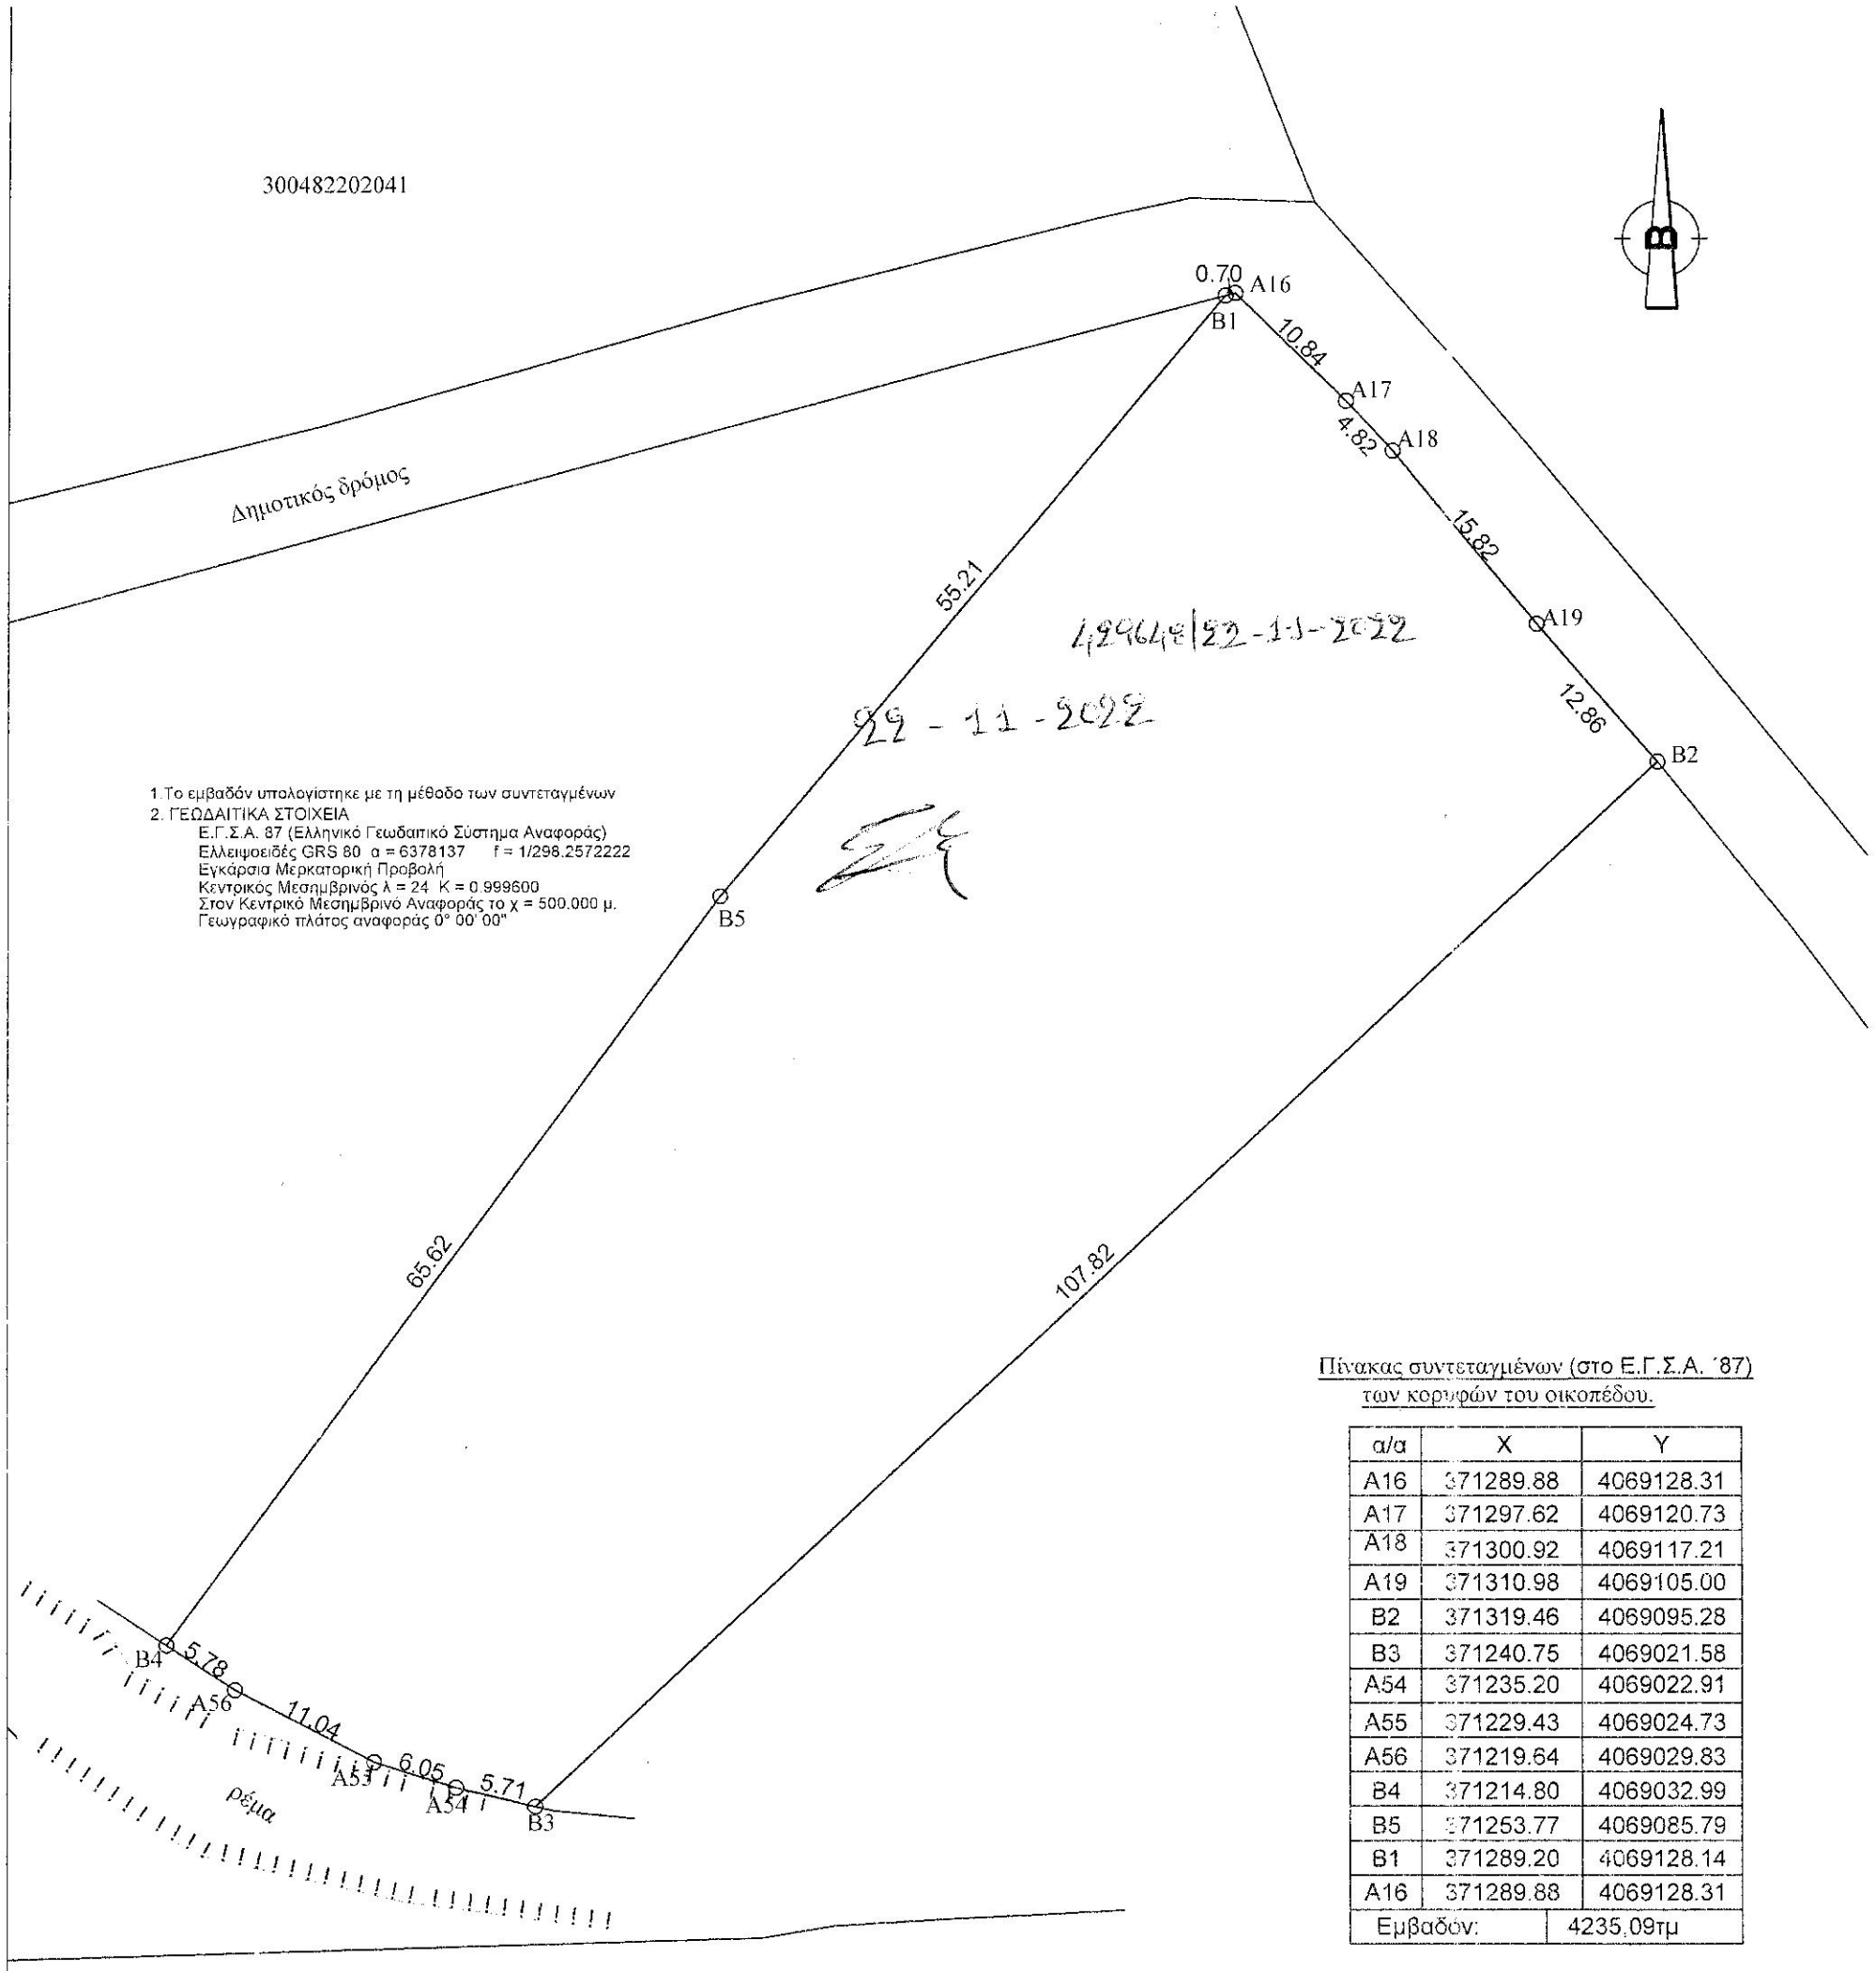

Πίνακας συντεταγμένων (στο Ε.Γ.Σ.Α. ΄87) των κορυφών του οικοπέδου.

α/α	X	Y
A16	371289.88	4069128.31
A17	371297.62	4069120.73
A18	371300.92	4069117.21
A19	371310.98	4069105.00
B2	371319.46	4069095.28
B3	371240.75	4069021.58
A54	371235.20	4069022.91
A55	371229.43	4069024.73
A56	371219.64	4069029.83
B4	371214.80	4069032.99
B5	371253.77	4069085.79
B1	371289.20	4069128.14
A16	371289.88	4069128.31
Εμβαδόν:	4235,09τμ	

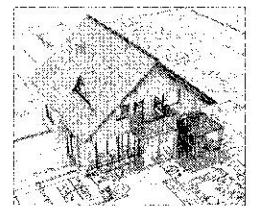

ΚΑΤΣΙΑΔΡΑΜΗΣ ΙΩΑΝ. ΝΙΚΟΛΑΟΣ
Msc ΠΤΥΧ. ΠΟΛΙΤΙΚΟΣ ΜΗΧΑΝΙΚΟΣ
Msc Structural Design & Construction Management, Kingston Un. London
ΕΡΜΟΥ 22 - ΓΥΘΕΙΟ
Τηλ. 6945586494 - 2733400364
email:nkatsiadramis@gmail.com

ΕΡΓΟΔΟΤΗΣ
ΚΤΕΛ ΛΑΚΩΝΙΑΣ Α.Ε.

ΕΡΓΟ
ΑΠΟΤΥΠΩΣΗ ΙΔΙΟΚΤΗΣΙΑΣ

ΘΕΣΗ
ΓΥΘΕΙΟ (εκτός οικισμού)
Δημος : ΑΝΑΤΟΛΙΚΗΣ ΜΑΝΗΣ, Π.Ε. : ΛΑΚΩΝΙΑΣ

ΜΕΛΕΤΗΤΕΣ
ΝΙΚΟΛΑΟΣ Ι. ΚΑΤΣΙΑΔΡΑΜΗΣ
ΠΤΥΧ. ΠΟΛΙΤΙΚΟΣ ΜΗΧΑΝΙΚΟΣ

ΘΕΜΑ
ΤΟΠΟΓΡΑΦΙΚΟ ΔΙΑΓΡΑΜΜΑ

ΑΡ. ΣΧΕΔΙΟΥ
Τ 1

ΚΛΙΜΑΚΑ 1 : 500

ΧΡΟΝΟΣ ΜΕΛΕΤΗΣ ΙΟΥΝΙΟΣ 2018

Ο ΣΥΝΤΑΞΑΣ

Ο ΤΕΧΝΙΚΟΣ ΥΠΑΛΛΗΛΟΣ

Το γραφείο μας, διατηρεί σε όλες τις περιπτώσεις το δικαίωμα ιδιοκτησίας στα σχέδια και τις περιγραφές, τα οποία έχουν εμπιστευθεί προσωπικά στους αποδέκτες. Δεν επιτρέπεται, χωρίς την δική μας γραπτή έγκριση, να αντιγραφούν, να αναπαραχθούν και να κυκλοφορήσουν σε τρίτους ή να αφεθούν στη διάθεσή τους.