

ΥΠΟΜΝΗΜΑ

- ΕΜΒΑΔΟΝ ΙΔΙΟΚΤΗΣΙΑΣ: Ε(1.2.3.4.5....16.17.18.1.) = 205.15 Μ2

- ΕΜΒΑΔΟΝ ΥΦΙΣΤΑΜΕΝΩΝ ΚΤΙΣΜΑΤΩΝ:

- Εμβαδόν ισόγειας κατοικίας :63.57 Μ2

- ΟΡΟΙ ΔΟΜΗΣΗΣ: 1) Π.Δ. της 24 /31.5.1985 ΦΕΚ 270 Δ' &
2) Π.Δ. της 3.9.1993 "Περι καθορισμού ορίων Ζ.Ο.Ε. Ν. Ηλείας"
ΦΕΚ 1161 Δ (ΣΩΝΗ Α1)

- Αρτίστης : 4000 Μ2



- ΠΛΑΙΟ ΙΔΙΟΚΤΗΣΙΑΣ: Χρησικτήσια πλέον της τριακονταετίας

- ΔΗΛΩΣΗ ΥΠΟΔΕΙΞΗΣ ΟΡΙΩΝ :

Ο κάτωθι υπογεγραμμένος Ανδρέας Γαβριλιδάκης του Ιωάννη, δηλώνω ότι τα όρια της ιδιοκτησίας που περιγράφεται με τα στοιχεία (1.2.3.4.5...14.15.16.17.18.1.), τα οποία ενώ υπέδειξα, είναι και τα ακριβή.

Ιούλιος 2018

Ο Δηλών

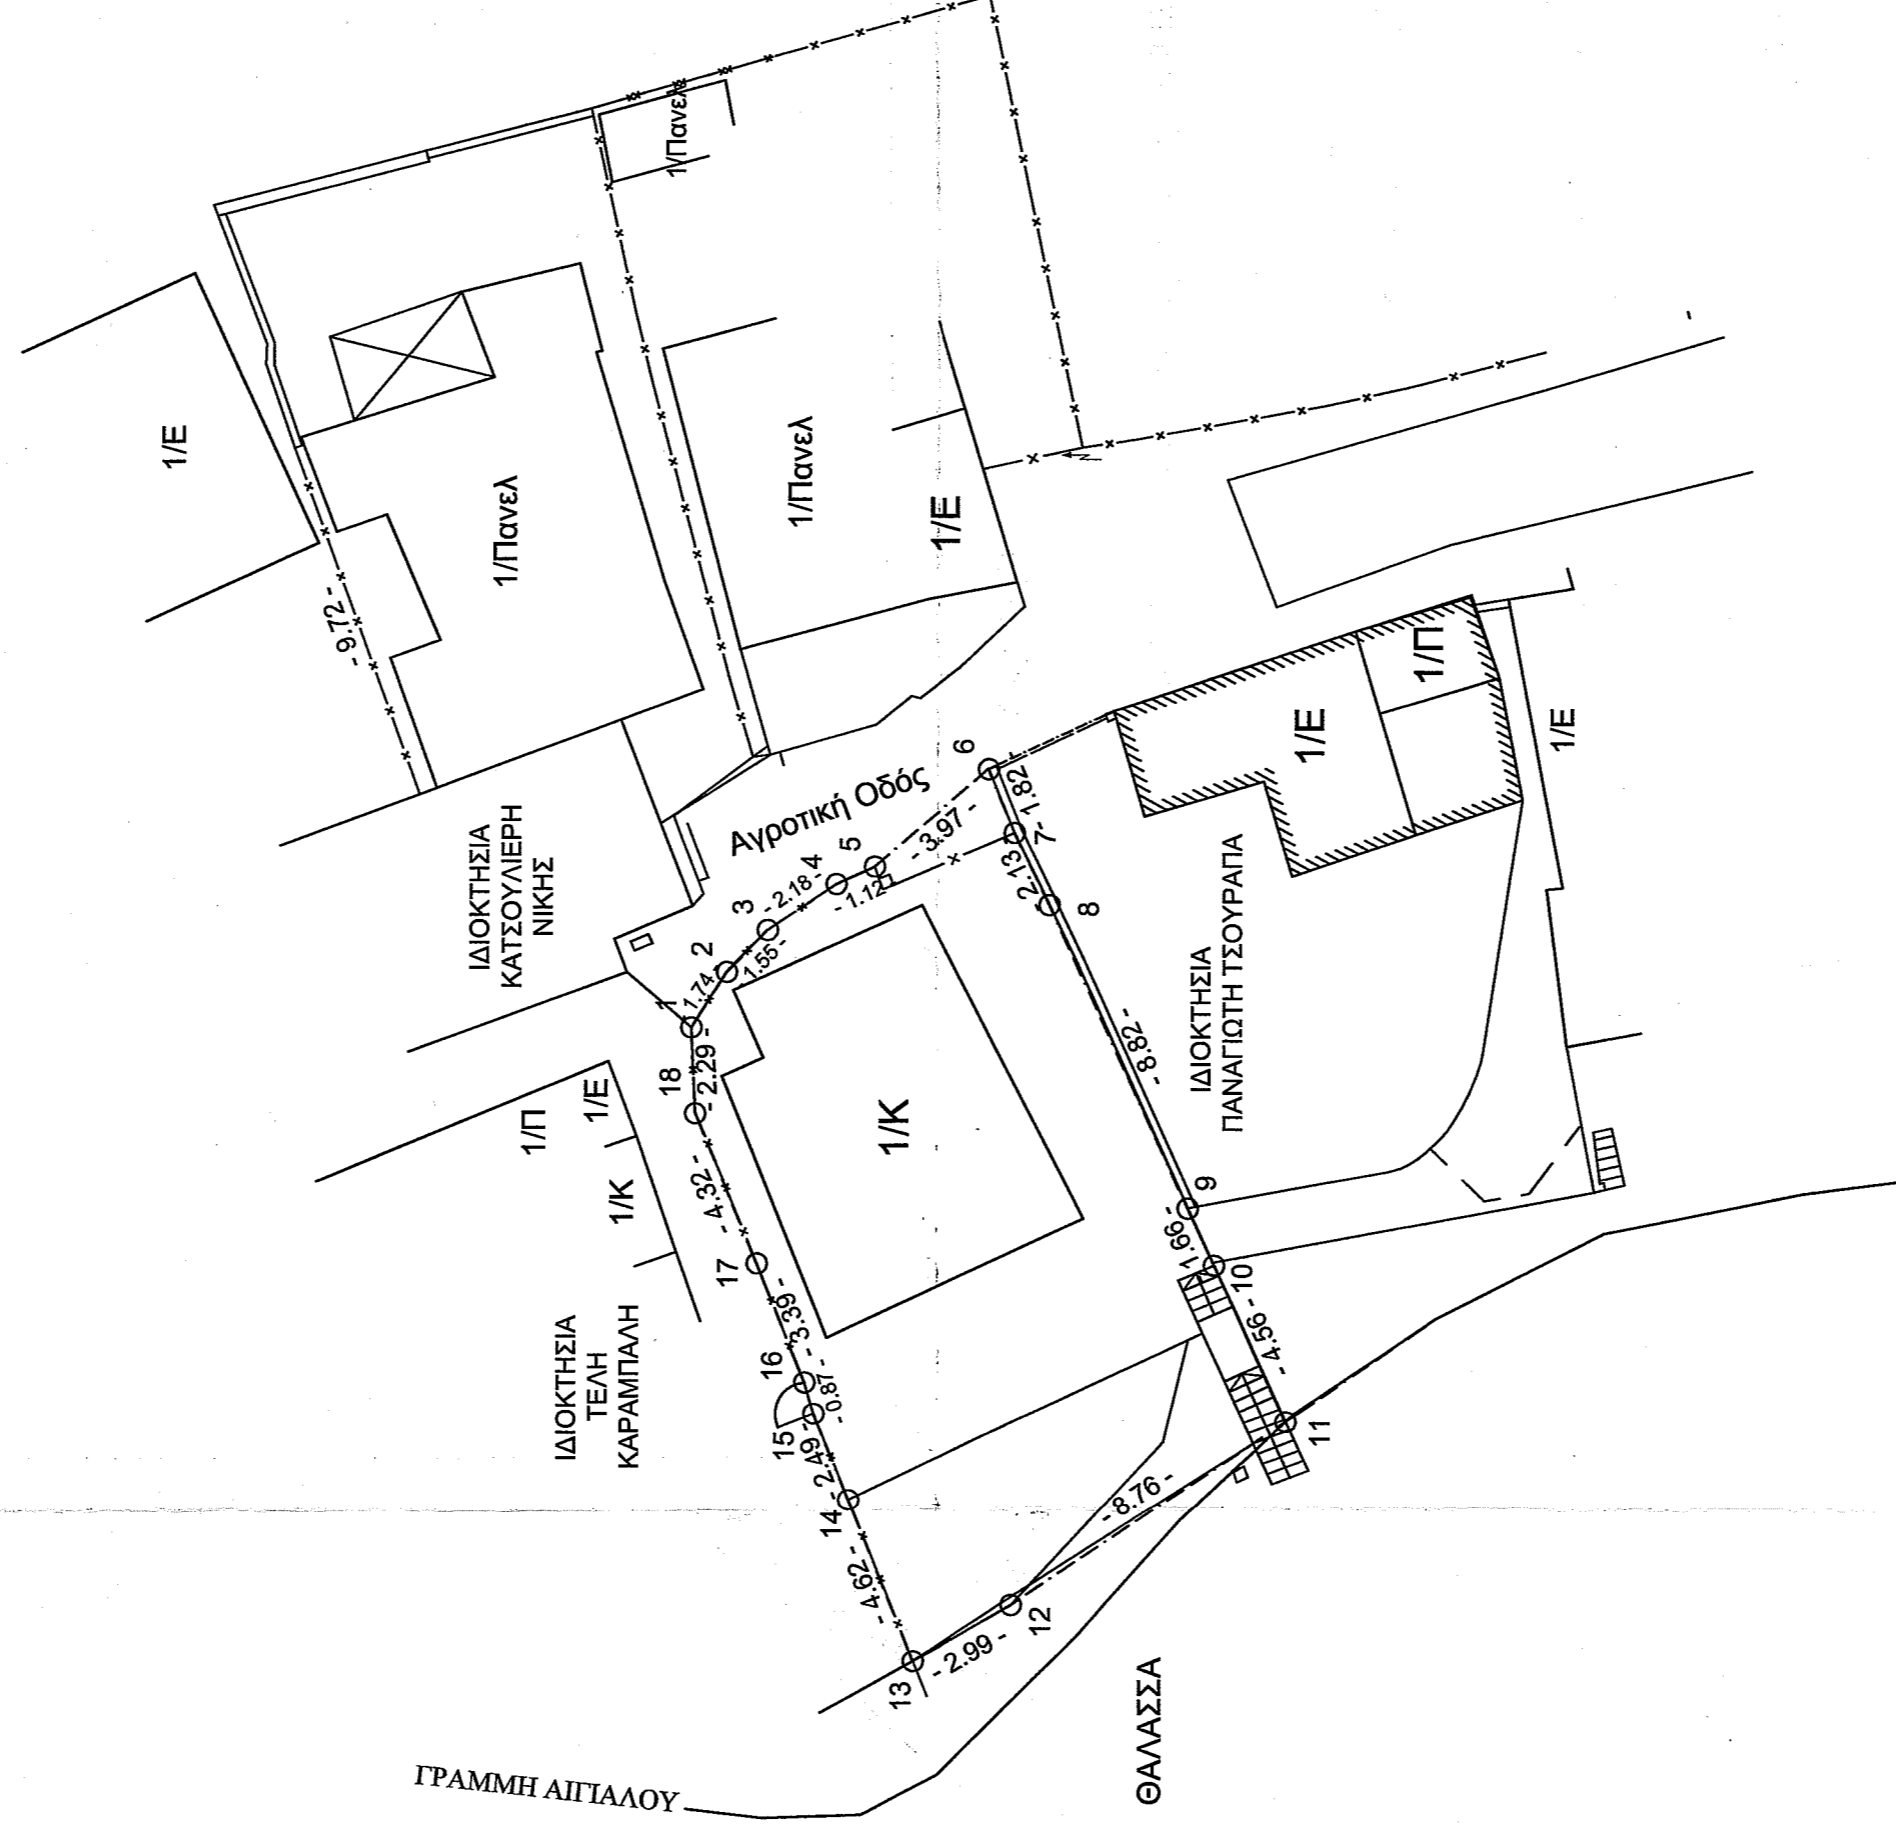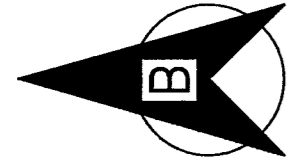

ΠΙΝΑΚΑΣ ΣΥΝΤΕΤΑΓΜΕΝΩΝ ΟΡΙΩΝ ΙΔΙΟΚΤΗΣΙΑΣ
ΣΕ ΠΡΟΒΟΛΗ ΕΓΣΑ 87

01	X=262661.732	Y=4178498.749
02	X=262663.201	Y=4178497.811
03	X=262664.310	Y=4178496.733
04	X=262665.517	Y=4178494.919
05	X=262665.982	Y=4178493.903
06	X=262668.572	Y=4178490.884
07	X=262666.881	Y=4178490.199
08	X=262664.958	Y=4178489.282
09	X=262656.928	Y=4178485.634
10	X=262655.417	Y=4178484.941
11	X=262651.270	Y=4178483.053
12	X=262646.364	Y=4178490.307
13	X=262644.897	Y=4178492.912
14	X=262649.188	Y=4178494.617
15	X=262651.492	Y=4178495.563
16	X=262652.336	Y=4178495.773
17	X=262655.485	Y=4178497.026
18	X=262659.484	Y=4178498.653

Η εξάρτηση από το ΕΓΣΑ 87 πραγματοποιήθηκε με παρατηρήσεις που διεξήχθησαν την 22/11/2017 με χρήση του σταθμού (0032) του ιδιωτικού δικτύου SmartNet της εταιρίας Metica Α.Ε., με συντεταγμένες (X,Y,H)=(276051,203,4172917,831,31,191)

ΤΕΧΝΙΚΟ ΓΡΑΦΕΙΟ
ΔΗΜ. ΔΗΜΗΤΡΑΚΟΠΟΥΛΟΣ & ΣΥΝΕΡΓΑΤΕΣ

ΛΙΟΥΡΑΗ 5 - ΠΥΡΓΟΣ ΗΛΕΙΑΣ

ΤΗΛ. : 26210 26186
FAX : 26210 30807

ΕΡΓΟΔΟΤΗΣ: ΑΝΔΡΕΑΣ ΓΑΒΡΙΛΙΔΑΚΗΣ ΤΟΥ ΙΩΑΝΝΗ

ΕΡΓΟ: ΑΠΟΤΥΠΩΣΗ ΙΔΙΟΚΤΗΣΙΑΣ

ΘΕΣΗ: ΠΟΥΡΝΑΡΙ Η ΨΑΘΟΛΑΚΚΑ" ΑΓΡ. ΠΕΡΙΟΧΗ ΛΙΟΥΡΑΗ
ΔΗΜΟΥ ΠΥΡΓΟΥ Π.Ε. ΗΛΕΙΑΣ

ΘΕΜΑ ΣΧΕΔΙΟΥ :

ΤΟΠΟΓΡΑΦΙΚΟ ΔΙΑΓΡΑΜΜΑ

Τ1

ΚΛΙΜΑΚΑ : 1 : 1200

ΧΡΟΝΟΣ ΕΚΠΟΝΗΣΗΣ : ΟΚΤΩΒΡΙΟΣ 2018

ΔΗΜΗΤΡΙΟΣ ΙΩΑΝ. ΔΗΜΗΤΡΑΚΟΠΟΥΛΟΣ
ΑΓΡ. ΤΟΠΟΓΡΑΦΟΣ ΜΗΚΑΝ. ΨΕ Ε.Μ.Π.
ΑΔ. Α. Δ. 22376-Α.Φ.Μ. 077495065 Α.Γ.Γ. ΠΥΡΓΟΥ
ΛΙΟΥΡΑΗ 5 - ΤΗΛ. 0621 / 26.148 / 23.922
ΠΥΡΓΟΣ ΗΛΕΙΑΣ

ΠΡΑΞΗ

Το παρόν τεχνικό σχέδιο αποτελεί
στον αριθμό 33331
χρονολογίου του Διοικητή Πύργου

31-10-22

Αρ. Πρωτοκόλλου Ακτών
Επιστολής με Βόθρο Α'