
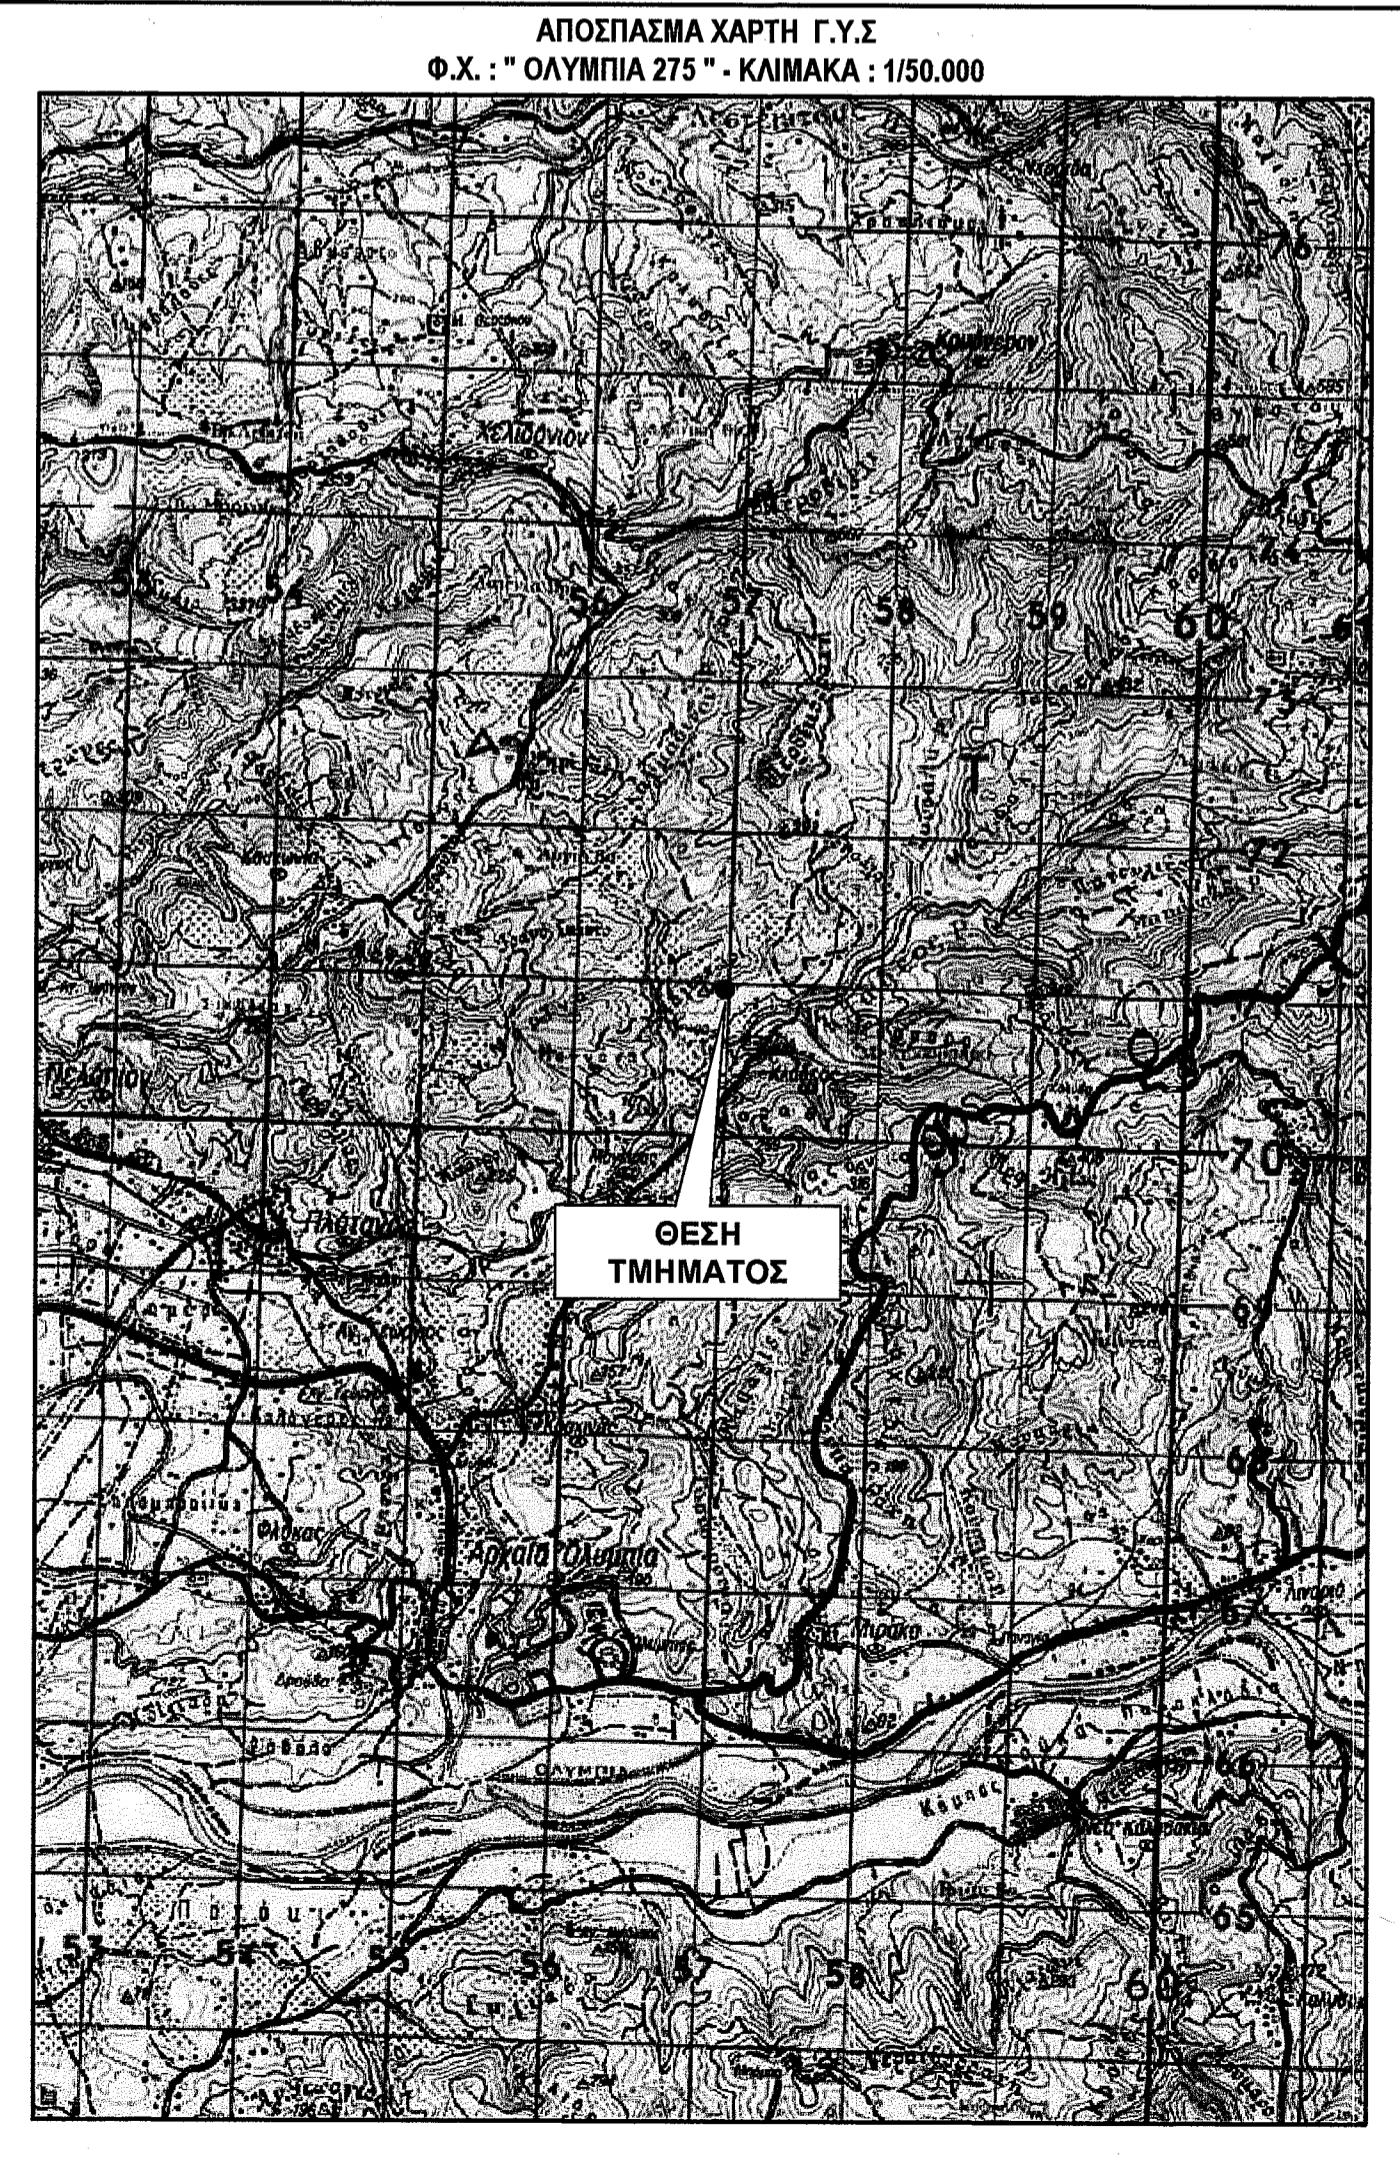


ΜΕΤΡΗΣΗ - ΣΥΝΤΑΞΗ : LAND SURVEY

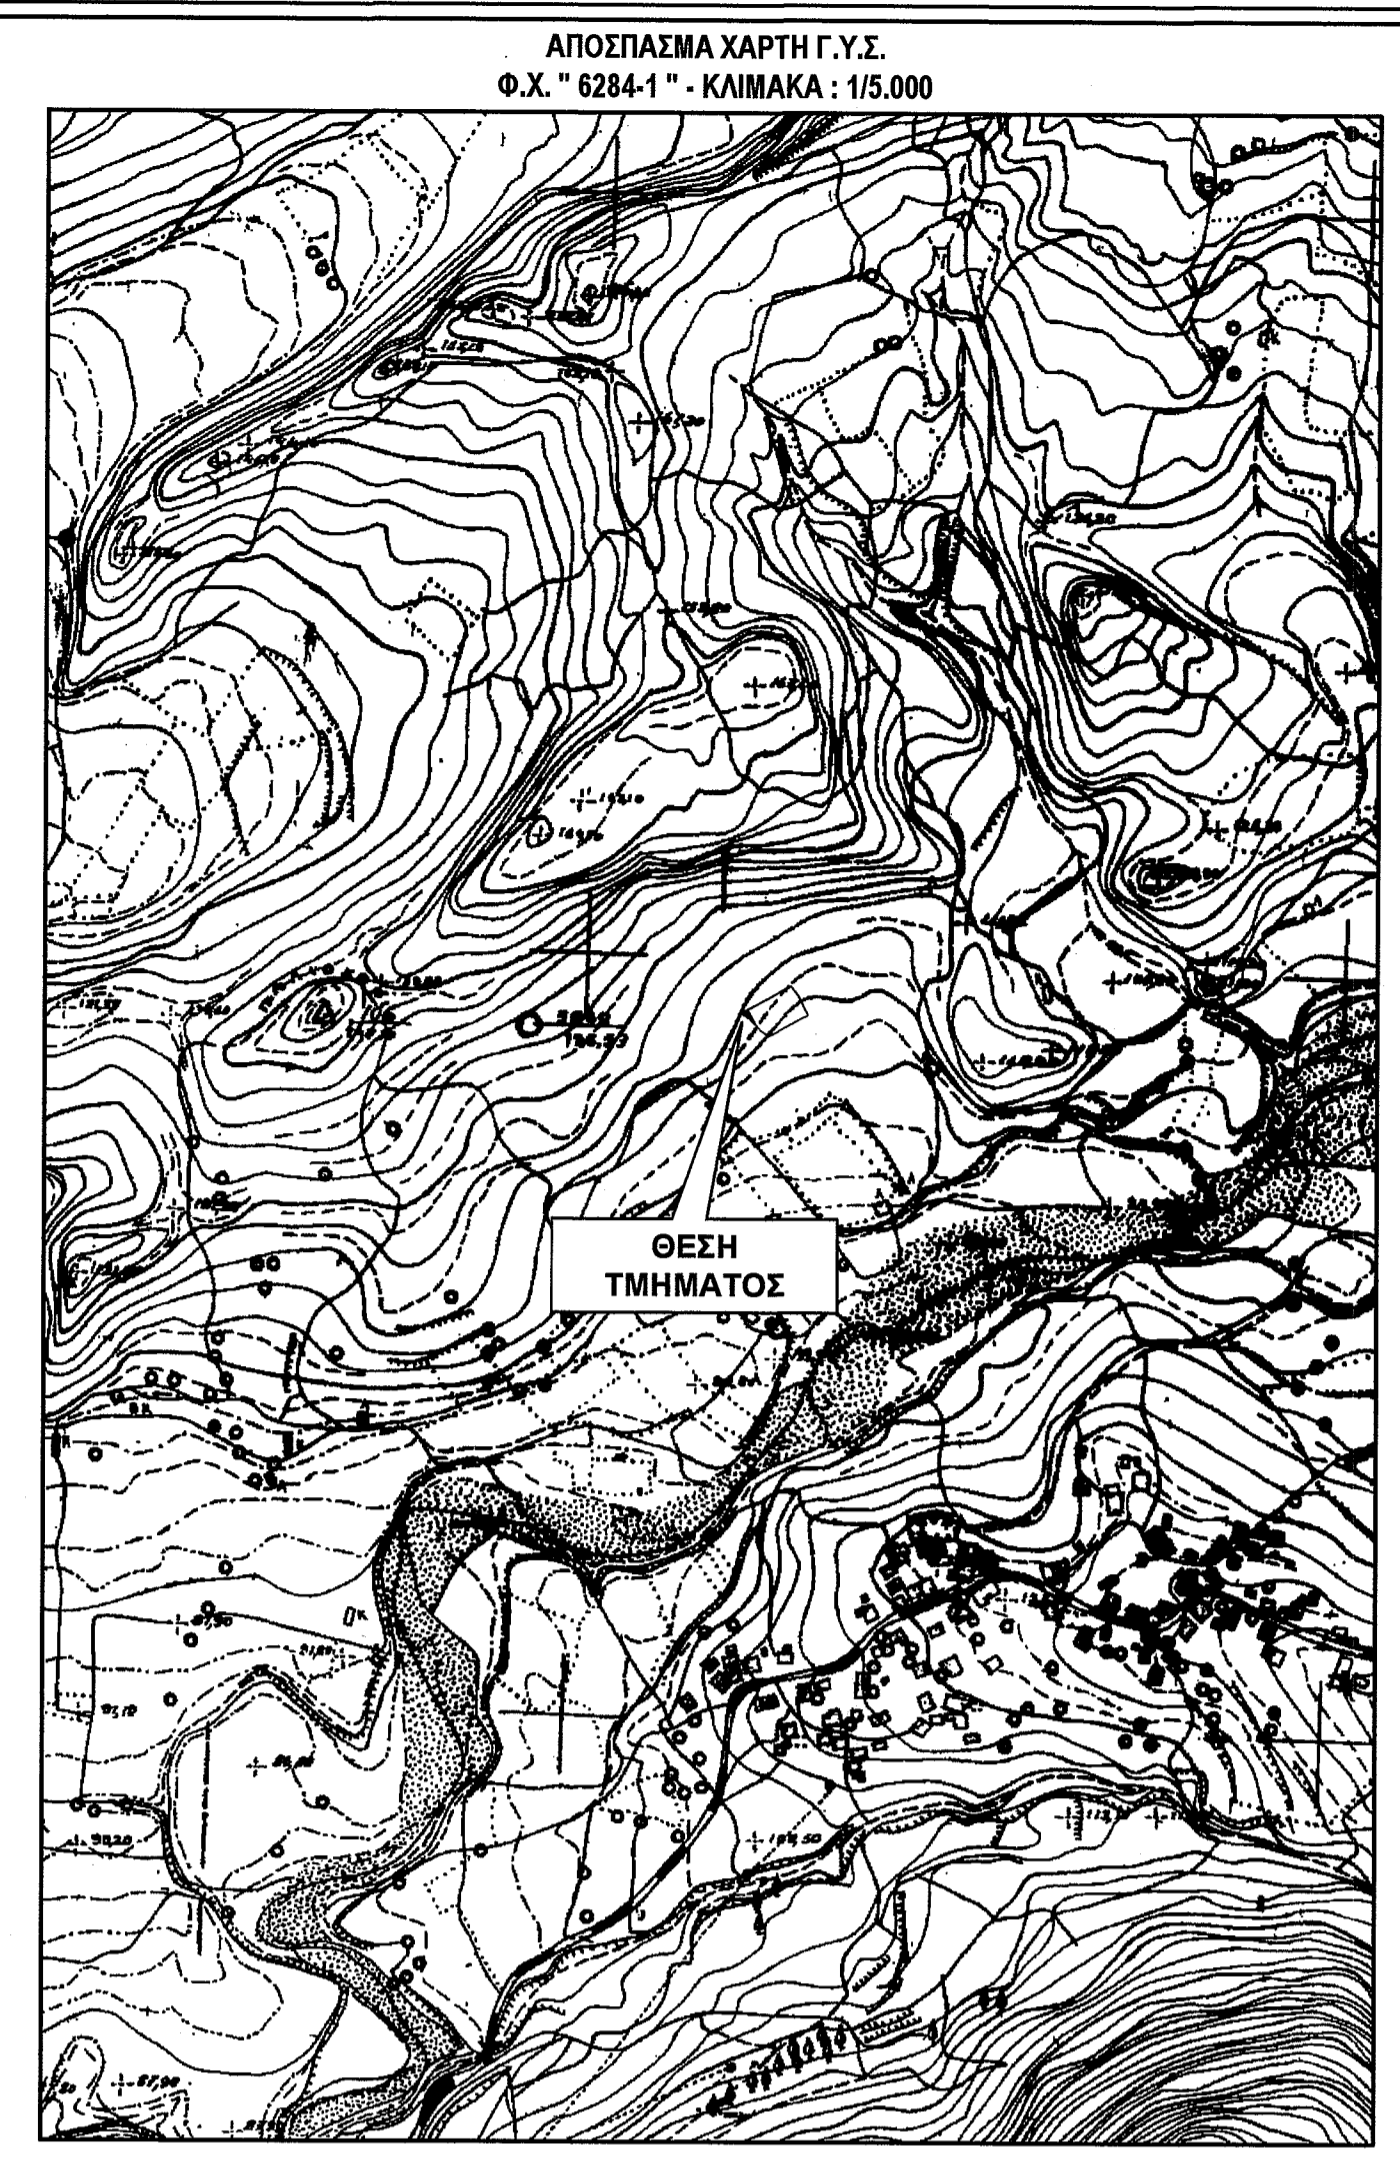

ΕΜΒΑΔΟΜΕΤΡΗΣΗ
Εμβαδό τμήματος ΑΝ-ΑΔ (1,2,3,4,5,6,1) = 23.02 μ²

ΠΙΝΑΚΑΣ ΣΥΝΤΕΤΑΓΜΕΝΩΝ ΚΟΡΥΦΩΝ ΑΝ-ΑΔ ΕΓΣΑ87

Κωδικός: ΑΝ-ΑΔ	X	Y	Πλευρές
1	292358.258	4172894.927	8.12
2	292362.248	4172887.851	3.43
3	292363.847	4172884.820	5.20
4	292360.364	4172888.681	7.69
5	292354.131	4172893.178	4.47
6	292358.034	4172895.358	0.49

ΔΗΛΩΣΗ ΟΡΙΩΝ ΙΔΙΟΚΤΗΣΙΑΣ

Δηλώνω υπεύθυνα ότι τα όρια που υπέδειξα για την εκπόνηση του τοπογραφικού διαγράμματος είναι ακριβή και ορθά.

οι ιδιοκτήτες

ΤΕΧΝΙΚΗ ΕΚΘΕΣΗ - ΠΑΡΑΤΗΡΗΣΕΙΣ

Το ακίνητο στην παρούσα θέση " ΠΑΛΗΟΧΩΡΙ " στο συνολό του είναι 749.26 μ², εντός του παραπάνω ακινήτου υπάρχει τμήμα ΑΝ-ΑΔ. Στο παρόν διάγραμμα σχεδιάστηκε και δημιουργήθηκε ο αντίστοιχος πίνακας συντεταγμένων, του τμήματος με χαρακτηρισμό Δασμένου Αγρού με σκοπό την υπαγωγή του στο Άρθρο 93 - Φ.Ε.Κ. 63Α / 24-02-2022, το οποίο αντικατέστησε το Άρθρο 67 - Φ.Ε.Κ. 289Α / 29-12-1979.

Ο ΜΗΧΑΝΙΚΟΣ

ΔΡΙΒΕΛΟΠΟΥΛΟΣ ΓΕΩΡΓ. ΑΝΤΩΝΗΣ
ΠΤΥΧΙΟΧΟΣ ΜΗΧΑΝΙΚΟΣ ΕΡΓΩΝ ΥΠΟΔΟΜΗΣ Τ.Ε.
Α.Μ. / Ε.Ε.Τ.Ε.Μ.: 43947
ΔΙΕΥΘΥΝΣΗ ΜΙΑΟΥΛΗ 3 - ΠΥΡΓΟΣ ΗΛΕΙΑΣ
ΤΗΛΕΦΩΝΟ: 26213-00614 - ΚΙΝ.: 6943238567
Α.Φ.Μ.: 117816266 - Α.Ο.Υ.: ΠΥΡΓΟΥ

LAND SURVEY

ΑΝΤΩΝΗΣ Γ. ΔΡΙΒΕΛΟΠΟΥΛΟΣ
Πολιτικός Μηχανικός Τ.Ε.

Πύργος Ηλείας : Μιαούλη 3 - Τ.Κ. 27131 - Τ: 26213 00614
Κ: 694 323 8567 & 693 222 1160
www.landsurveyllia.gr ✉ landsurvey2010@gmail.com
Γαστούνη : Χρυσάνθου Σισίνη & Ιωάννου Βώζου - Τ.Κ. 27300 - Τ: 26233 00453

ΤΟΠΟΓΡΑΦΙΚΟ ΔΙΑΓΡΑΜΜΑ

ΘΕΣΗ : "ΠΑΛΗΟΧΩΡΙ" στην αγρ. περιφέρεια της Τ.Κ. ΚΛΑΔΕΟΥ

Δ.Ε. : ΑΡΧΑΙΑΣ ΟΛΥΜΠΙΑΣ ΔΗΜΟΣ : ΑΡΧΑΙΑΣ ΟΛΥΜΠΙΑΣ
ΠΕΡΙΦΕΡΕΙΑΚΗ ΕΝΟΤΗΤΑ : ΗΛΕΙΑΣ

ΕΡΓΟΔΟΤΗΣ : ΓΕΩΡΓΟΥΛΗ ΜΑΡΙΑ & ΘΑΝΑΣΟΥΛΑ ΕΥΑΝΘΙΑ

ΜΕΛΕΤΗ ΣΥΝΤΑΞΗ **ΑΝΤΩΝΗΣ Γ. ΔΡΙΒΕΛΟΠΟΥΛΟΣ**

ΗΜΕΡΟΜΗΝΙΑ **Απρίλιος 22** ΚΛΙΜΑΚΑ : 1/100 ΑΡ. ΣΧΕΔΙΟΥ **T1**
F 65/22

ΣΦΡΑΓΙΔΑ-ΥΠΟΓΡΑΦΗ

Το παρόν τοπογραφικό διάγραμμα συντάχθηκε στο 4.06.2014 πράξη χαρακτηρισμού του Δασμένου Αγρού σύμφωνα με το άρθρο 93-11-22

ΔΡΙΒΕΛΟΠΟΥΛΟΣ ΓΕΩΡΓ. ΑΝΤΩΝΗΣ
ΠΤΥΧΙΟΧΟΣ ΜΗΧΑΝΙΚΟΣ ΕΡΓΩΝ ΥΠΟΔΟΜΗΣ Τ.Ε.
Α.Μ. / Ε.Ε.Τ.Ε.Μ.: 43947
ΔΙΕΥΘΥΝΣΗ ΜΙΑΟΥΛΗ 3 - ΠΥΡΓΟΣ ΗΛΕΙΑΣ
ΤΗΛΕΦΩΝΟ: 26213-00614 - ΚΙΝ.: 6943238567
Α.Φ.Μ.: 117816266 - Α.Ο.Υ.: ΠΥΡΓΟΥ

Δημιουργήθηκε με το λογισμικό AutoCAD 2010

Δημιουργήθηκε με το λογισμικό AutoCAD 2010