

ΥΠΟΜΝΗΜΑ

- ΕΜΒΛΑΔΟΝ ΙΔΙΟΚΤΗΣΙΑΣ: Ε(1.2.3.4.5.,14.15.16.1.) = 113.39Μ2

- ΕΜΒΛΑΔΟΝ ΥΦΙΣΤΑΜΕΝΩΝ ΚΤΙΣΜΑΤΩΝ:

- Εμβλάδων Διοικητικού κατοικίας : - Εμβλάδων ισόγειου= 50,78 Μ2
- Εμβλάδων α' ορόφου = 8,94 Μ2
- Εμβλάδων πέτογλας : 22,22 Μ2
- Εμβλάδων ισόγειου αποθήκης : 9,93 Μ2

- ΟΡΟΙ ΔΟΜΗΣΗΣ: 1) Π.Δ. της 24 / 31.5.1985 ΦΕΚ 270 Δ' &
2) Π.Δ. της 3.9.1993 "Περί καθορισμού ορίων Ζ.Ο.Ε. Ν. Ηλείας"
ΦΕΚ 1161 Δ (ΖΩΝΗ Α1)

- Αρτίστης : 4000 Μ2



- ΤΙΤΛΟΙ ΙΔΙΟΚΤΗΣΙΑΣ: Χρησικτησία πλεόν της τριακονταετίας

- ΔΗΛΩΣΗ ΥΠΟΔΕΙΞΗΣ ΟΡΙΩΝ :

Ο κάτωθι υπογεγραμμένος Χρήστος Θεοφιλόπουλος του Παναγιώτη, δηλώνω ότι τα όρια της ιδιοκτησίας, που περιγράφεται με τα στοιχεία (1.2.3.4.5.,14.15.16.1.), τα οποία εγώ υπέδειξα, είναι και τα ακριβή.

Ιούλιος 2018

Ο Δηλών

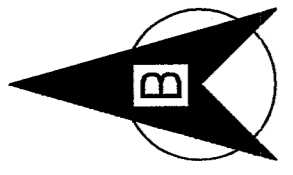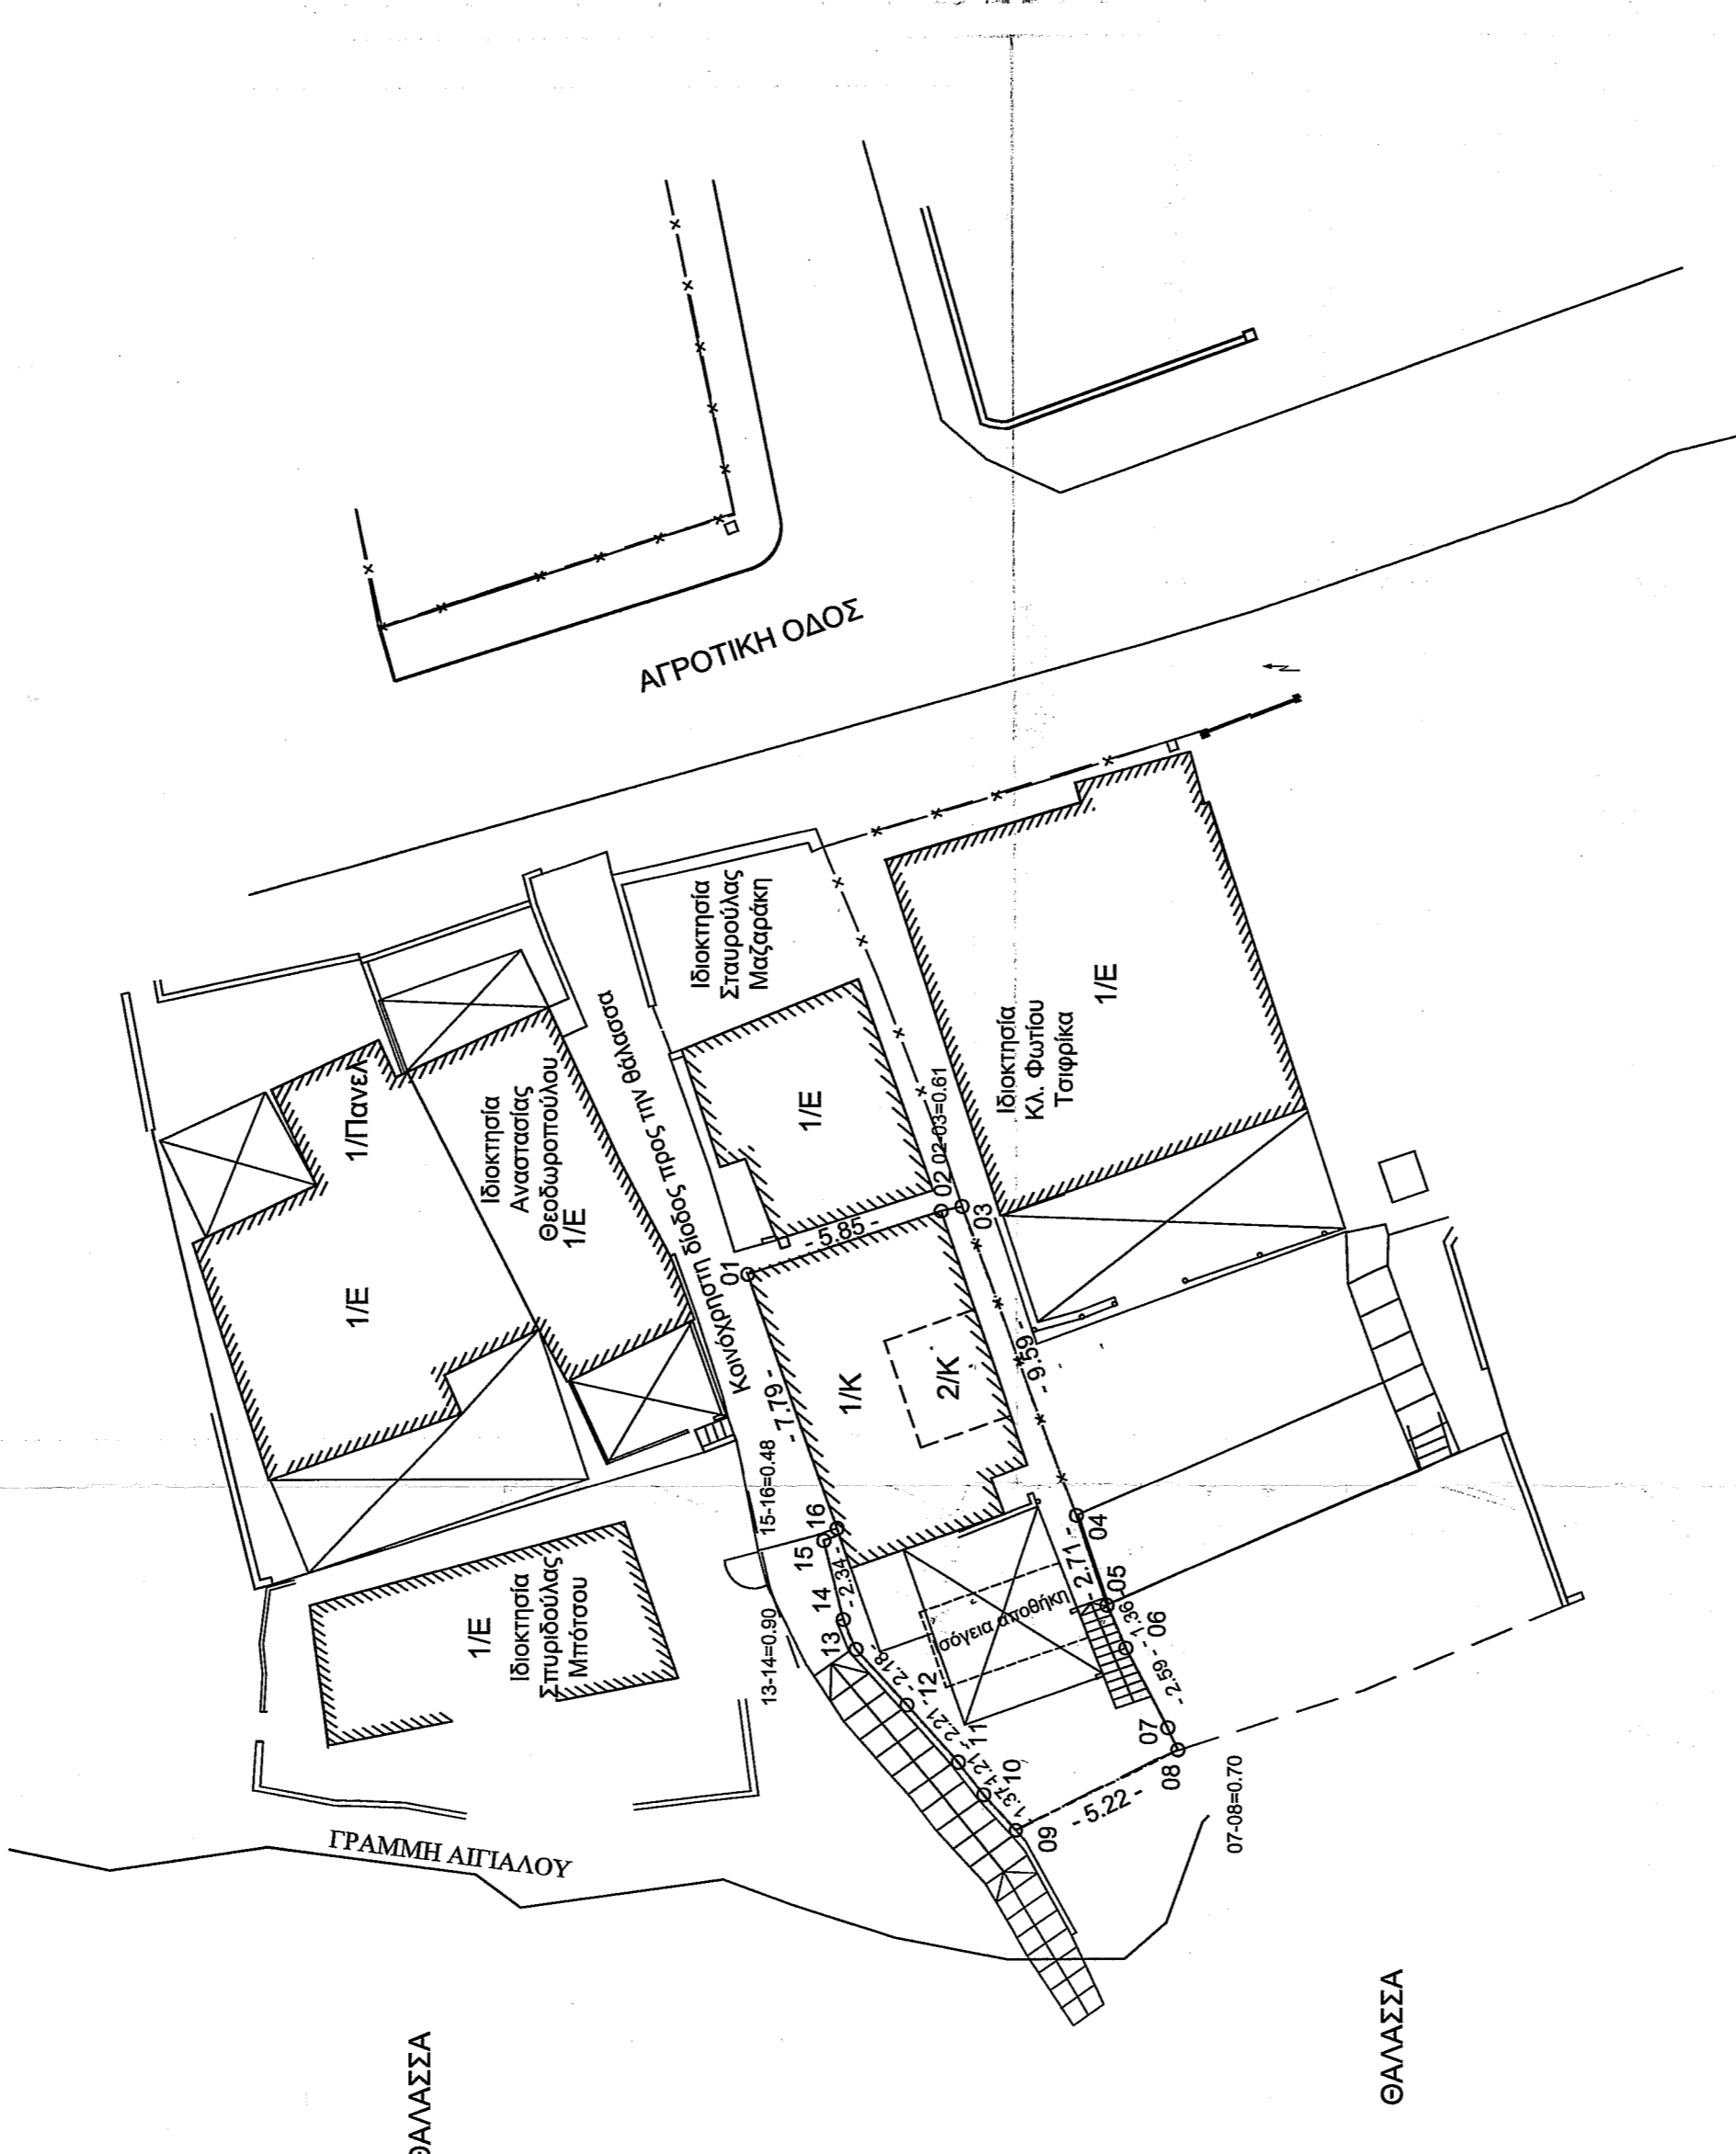

ΘΑΛΑΣΣΑ

ΘΑΛΑΣΣΑ

ΠΙΝΑΚΑ ΣΥΝΤΕΤΑΓΜΕΝΩΝ ΟΡΙΩΝ ΙΔΙΟΚΤΗΣΙΩΝ
ΣΕ ΠΡΟΒΟΛΗ ΕΓΣΑ 87

- 01 Χ=262676,873 Υ=4178396,906
- 02 Χ=262678,692 Υ=4178391,346
- 03 Χ=262678,826 Υ=4178390,748
- 04 Χ=262669,867 Υ=4178387,455
- 05 Χ=262667,296 Υ=4178386,588
- 06 Χ=262666,049 Υ=4178386,041
- 07 Χ=262663,759 Υ=4178384,944
- 08 Χ=262663,117 Υ=4178384,553
- 09 Χ=262660,812 Υ=4178389,233
- 10 Χ=262661,819 Υ=4178390,153
- 11 Χ=262662,771 Υ=4178390,879
- 12 Χ=262664,424 Υ=4178392,368
- 13 Χ=262666,039 Υ=4178393,824
- 14 Χ=262666,914 Υ=4178394,191
- 15 Χ=262669,169 Υ=4178394,741
- 16 Χ=262669,335 Υ=4178394,295

Η εξέταση από το ΕΓΣΑ 87 πραγματοποιήθηκε με παρατηρήσεις που διεξήχθησαν την 22/11/2017 με χρήση του σταθμού (0032) του ιδιωτικού δικτύου SmartNet της εταιρίας Metrice Α.Ε., με συντεταγμένες (Χ,Υ,Η)=(276051,203,4172917,831,31,191)

ΤΕΧΝΙΚΟ ΓΡΑΦΕΙΟ
ΔΗΜ. ΔΗΜΗΤΡΑΚΟΠΟΥΛΟΣ & ΣΥΝΕΡΓΑΤΕΣ

ΛΙΟΥΡΑΗ 5 - ΠΥΡΓΟΣ ΗΛΕΙΑΣ ΤΗΛ. : 26210 26186
FAX : 26210 30807

ΕΡΓΟΔΟΤΗΣ: ΘΕΟΦΙΛΟΠΟΥΛΟΣ ΧΡΗΣΤΟΣ ΤΟΥ ΠΑΝΑΓΙΩΤΗ

ΕΡΓΟ: ΑΠΟΤΥΠΩΣΗ ΙΔΙΟΚΤΗΣΙΑΣ

ΘΕΣΗ: "ΠΟΥΡΝΑΡΙ Η ΨΑΦΟΛΑΚΚΑ" ΑΓΡ. ΠΕΡΙΟΧΗ ΑΓΙΟΥ ΗΛΙΑΣ
ΔΗΜΟΥ ΠΥΡΓΟΥ Π.Ε. ΗΛΕΙΑΣ

ΘΕΜΑ ΣΧΕΔΙΟΥ :


ΤΟΠΟΓΡΑΦΙΚΟ ΔΙΑΓΡΑΜΜΑ

1:1

ΚΛΙΜΑΚΑ 1:200

ΧΡΟΝΟΣ ΕΚΠΟΝΗΣΗΣ 1 ΙΟΥΝΙΟΣ 2018

ΔΗΜΗΤΡΙΟΣ ΙΩΑΝ. ΔΗΜΗΤΡΑΚΟΠΟΥΛΟΣ
ΑΓΡ. ΤΟΠΟΓΡΑΦΟΣ ΜΗΧΑΝΙΚΟΣ Ε.Μ.Π.
Α.Μ.Τ.Ε.Ε. 22176 - Α.Φ.Μ. 017451695 Δ.Ο.Υ. ΠΥΡΓΟΥ
ΛΙΟΥΡΑΗ 5 - ΤΗΛ. 0621 / 26.186 / 33.524
ΠΥΡΓΟΣ ΗΛΕΙΑΣ

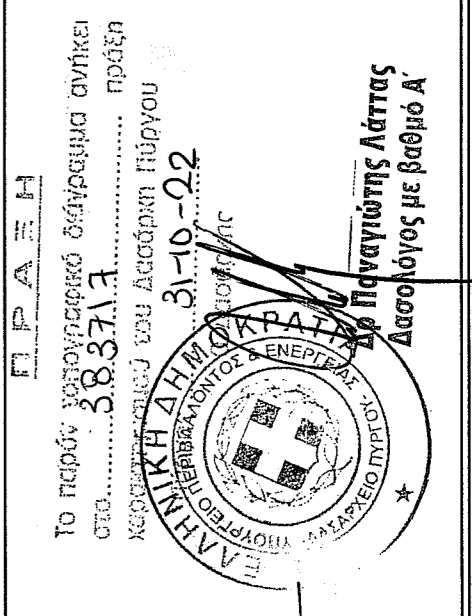

Χρ. Παναγιώτης Λάτσης
Διπλωματούχος με βαθμό Α'