


ΑΠΟΣΤΑΣΜΑ ΧΑΡΤΗ Ζ.Ο.Ε. Ν. ΗΛΕΙΑΣ
ΚΛΙΜΑΚΑ 1/25000

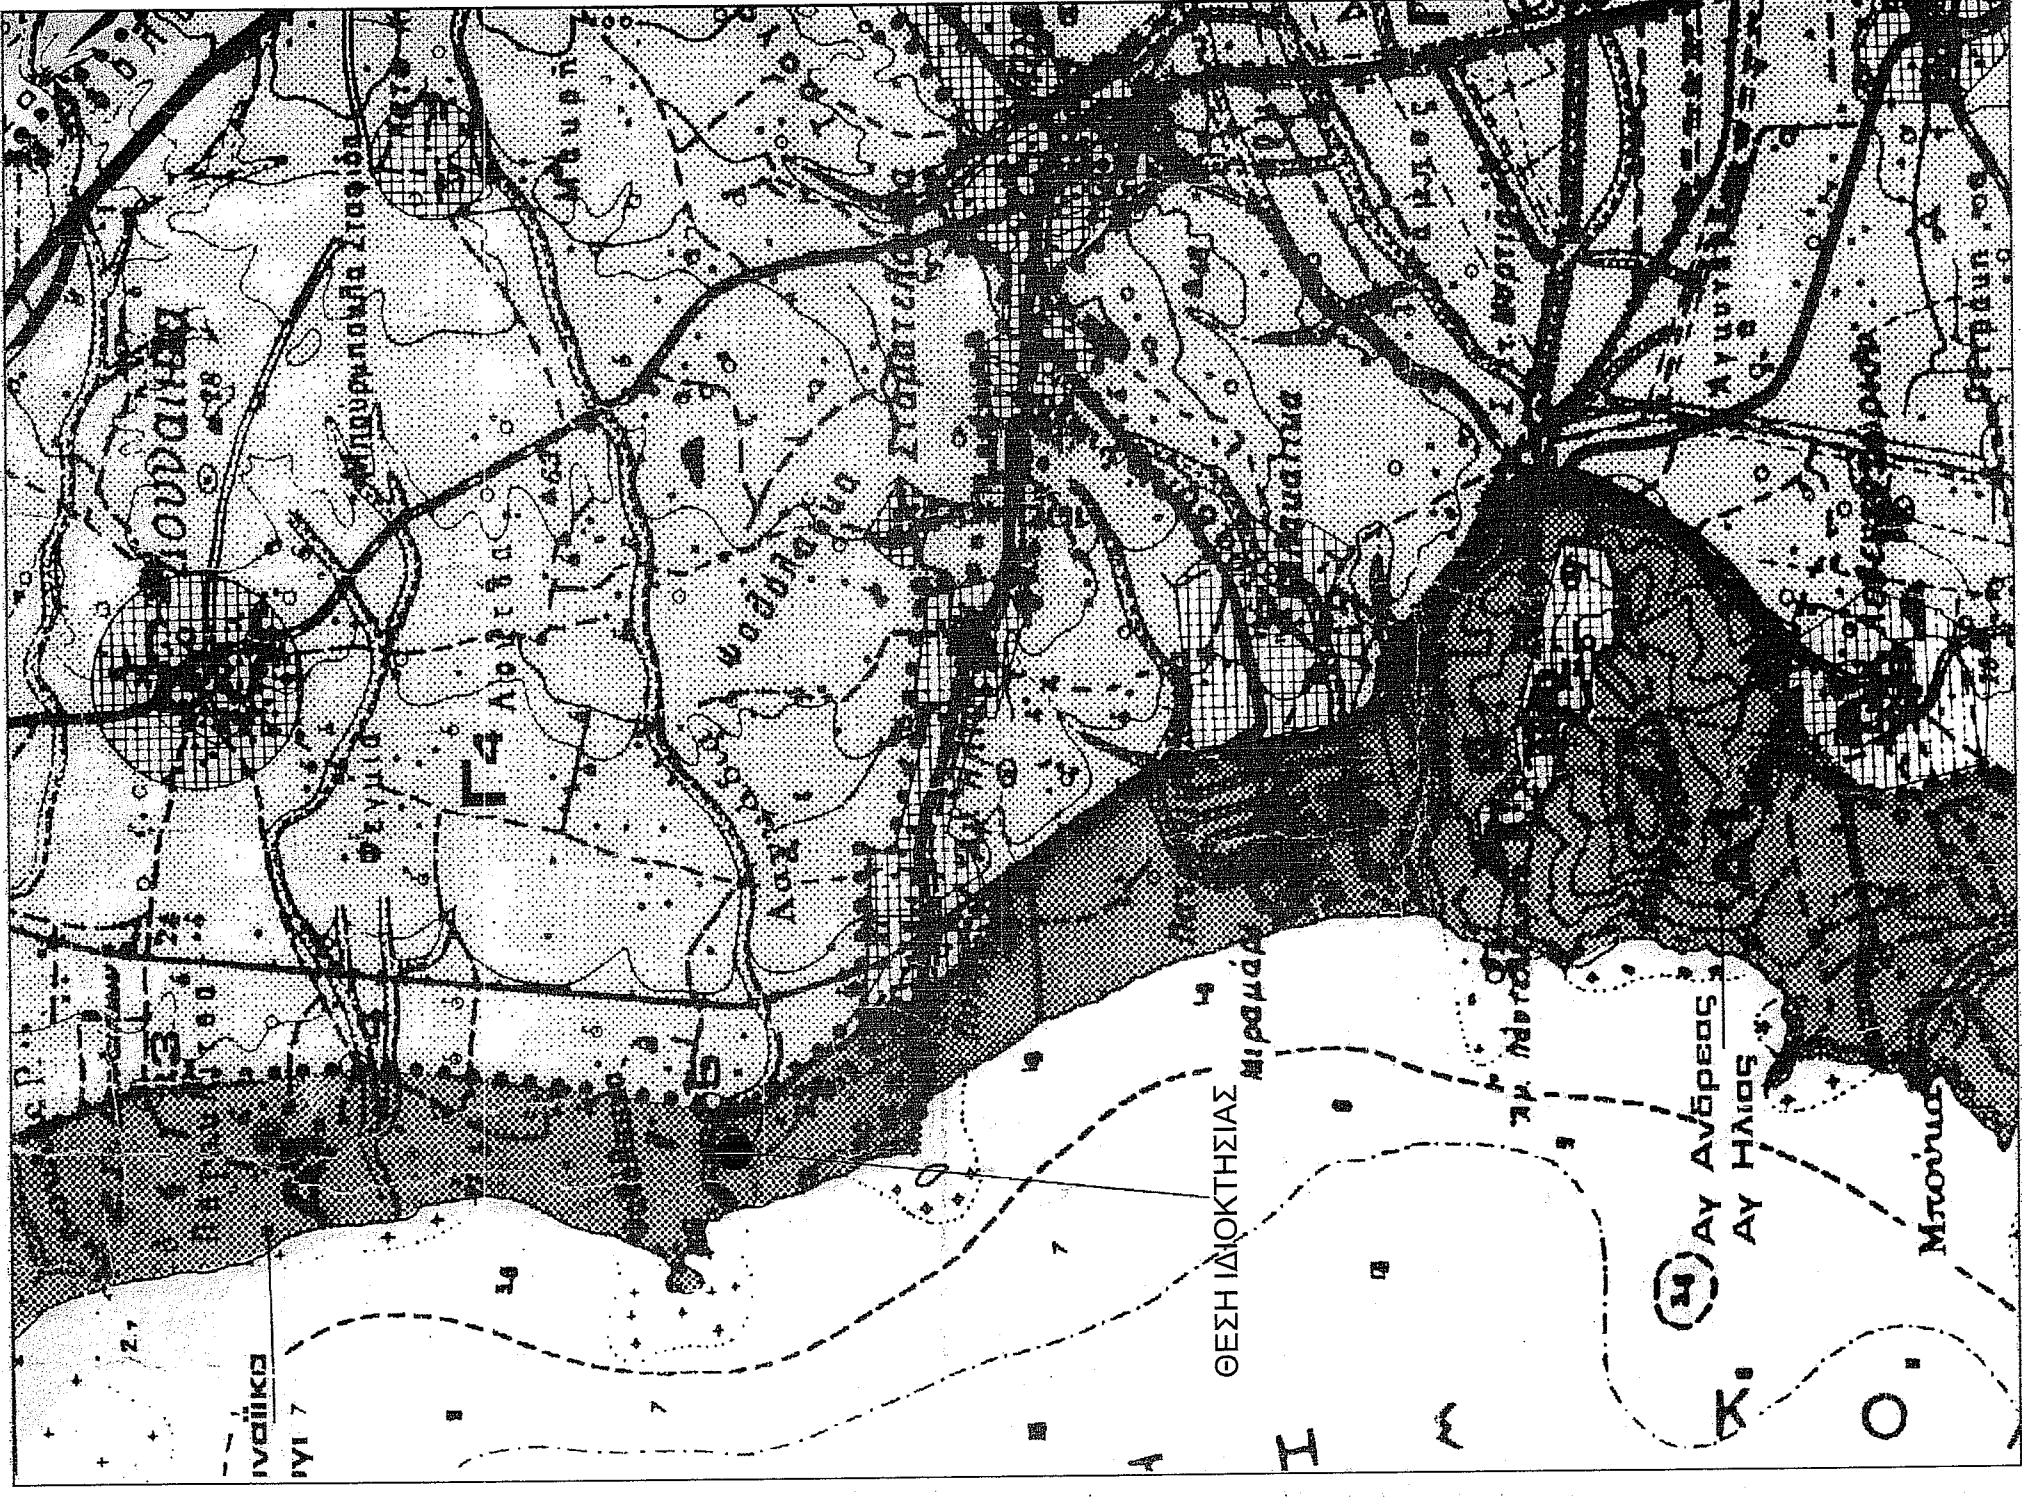

ΥΠΟΜΝΗΜΑ

- ΕΜΒΑΔΟΝ ΙΔΙΟΚΤΗΣΙΑΣ: Ε(1.2.3.4.5.6.7.8.9.10.11.12.13.1.) = 75,37 Μ2

- ΕΜΒΑΔΟΝ ΥΦΙΣΤΑΜΕΝΩΝ ΚΤΙΣΜΑΤΩΝ:

- Εμβαδόν ισόγειας κατοικίας : 35,97 Μ2
- Εμβαδόν στεγαστρού : 15,94 Μ2

- ΟΡΟΙ ΔΟΜΗΣΗΣ: 1) Π.Δ. της 24 / 31.5.1985 ΦΕΚ 270 Δ ' &
2) Π.Δ. της 3.9.1993 "Περί καθορισμού ορίων Ζ.Ο.Ε. Ν. Ηλίας"
ΦΕΚ 1161 Δ (ΖΩΝΗ Α1)

- Αρμότιος : 4000 Μ2



- ΤΙΤΛΟΙ ΙΔΙΟΚΤΗΣΙΑΣ: Χρειακτήρια πλέον της τριακονταετίας

- ΔΗΛΩΣΗ ΥΠΟΔΕΙΞΗΣ ΟΡΙΩΝ :

Η κάτωθι υπογεγραμμένη Θεοδώρα Κυριακοπούλου του Νικολάου, δηλώνω ότι τα όρια της ιδιοκτησίας, που περιγράφεται με τα στοιχεία (1.2.3.4.5.6.7.8.9.10.11.12.13.1.), τα οποία ενώ υπέδειξα, είναι και τα ακριβή,

Ιούνιος 2018

Η Δηλύσια

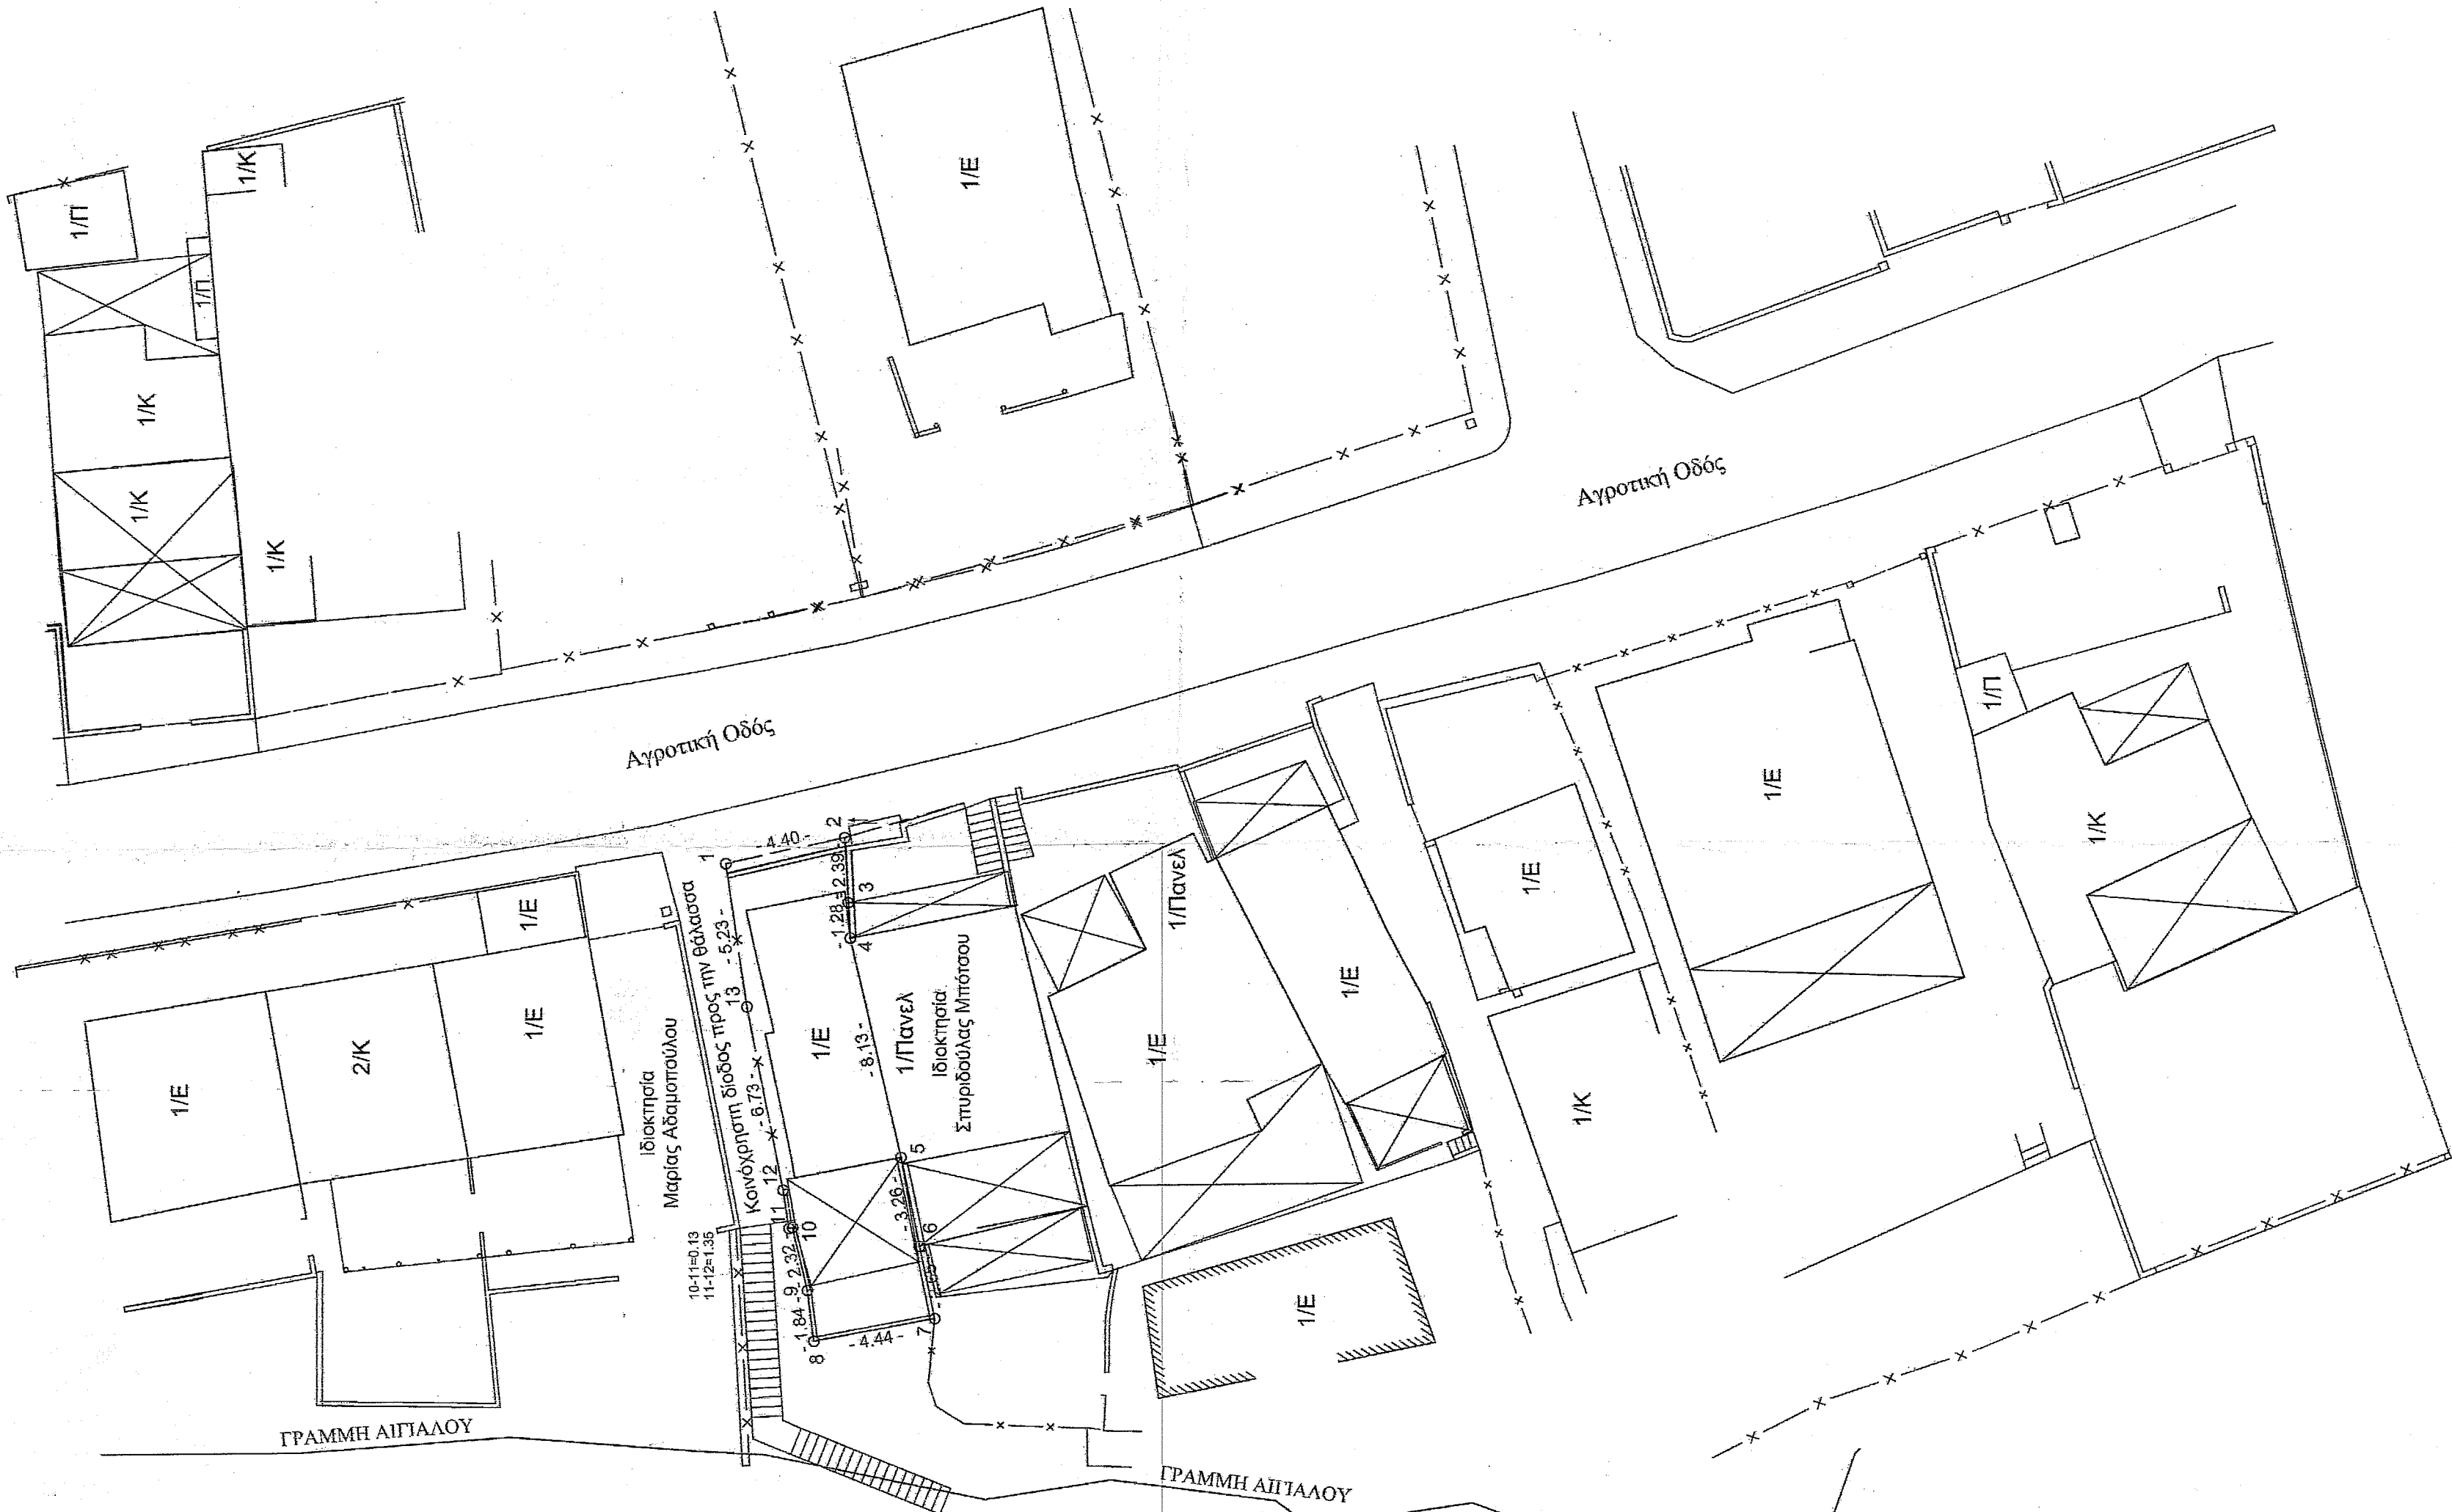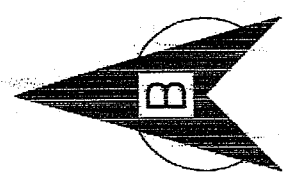

ΠΙΝΑΚΑΣ ΣΥΝΤΕΤΑΓΜΕΝΩΝ ΟΡΙΩΝ
ΙΔΙΟΚΤΗΣΙΑΣ ΣΤΗ ΠΡΟΒΟΗ ΕΤΖΑ 87

- 01 Χ=262682,763 Υ=4178424,419
- 02 Χ=262683,683 Υ=4178420,117
- 03 Χ=262681,297 Υ=4178420,003
- 04 Χ=262680,017 Υ=4178419,954
- 05 Χ=262672,084 Υ=4178418,194
- 06 Χ=262668,887 Υ=4178417,652
- 07 Χ=262666,287 Υ=4178417,030
- 08 Χ=262665,518 Υ=4178421,399
- 09 Χ=262667,346 Υ=4178421,612
- 10 Χ=262669,610 Υ=4178422,127
- 11 Χ=262669,581 Υ=4178422,254
- 12 Χ=262670,866 Υ=4178422,459
- 13 Χ=262671,573 Υ=4178423,702

Η εξάρτηση από το ΕΤΖΑ 87 πραγματοποιήθηκε με παρατηρήσεις που διεξήχθησαν την 22/11/2017 με χρήση του σταθμού (0032) του ιδιωτικού δικτύου SpatialNet της εταιρείας Metreca Α.Ε., με συντεταγμένες (Χ,Υ,Η)=(276051.203,4172917.831,31.191)

ΤΕΧΝΙΚΟ ΓΡΑΦΕΙΟ
ΔΗΜ. ΔΗΜΗΤΡΑΚΟΠΟΥΛΟΣ & ΣΥΝΕΡΓΑΤΕΣ

ΛΙΟΥΡΑΗ 5 - ΠΥΡΓΟΣ ΗΛΕΙΑΣ

ΤΗΛ. : 26210 26166
FAX : 26210 30807

ΕΡΓΟΔΟΤΗΣ: ΘΕΟΔΩΡΑ ΚΥΡΙΑΚΟΠΟΥΛΟΥ ΤΟΥ ΝΙΚΟΛΑΟΥ

ΕΡΓΟ: ΑΠΟΤΥΠΩΣΗ ΙΔΙΟΚΤΗΣΙΑΣ

ΘΕΣΗ: "ΠΟΥΡΝΑΡΙ Η ΨΑΦΟΛΑΚΚΑ" ΑΓΡ. ΠΕΡΙΟΧΗ ΑΓΙΟΥ ΗΛΙΑΣ
ΔΗΜΟΥ ΠΥΡΓΟΥ Π.Ε. ΗΛΕΙΑΣ

ΘΕΜΑ ΣΧΕΔΙΟΥ :

ΤΟΠΟΓΡΑΦΙΚΟ ΔΙΑΓΡΑΜΜΑ

Π

ΚΛΙΜΑΚΑ : 1:200

ΧΡΟΝΟΣ ΕΚΠΟΝΗΣΗΣ : ΙΟΥΝΙΟΣ 2018

ΔΗΜΗΤΡΗΣ ΙΩΑΝ. ΔΗΜΗΤΡΑΚΟΠΟΥΛΟΣ
ΑΓΡ. ΤΟΠΟΓΡΑΦΟΣ ΜΗΧΑΝΙΚΟΣ Ε.Μ.Π.
Α.Μ.Τ.Ε.Ε. 2215 - Α.Φ.Μ. 67146555 Δ.Α.Υ.Π.Π.Π.Υ.
ΛΙΟΥΡΑΗ 5 - ΤΗΛ. 0624 / 26.165 / 33.627
ΠΥΡΓΟΣ ΗΛΕΙΑΣ

Το παρόν σχέδιο αποτελεί προϊόν της εταιρείας
στον αριθμό... 38383
Καταχωρημένη του Εθνικού Μητρώου
ΕΠΙΧΕΙΡΗΣΙΑΚΟ ΣΤΑΜΑΤΙ
31-10-22
ΕΛΛΗΝΙΚΗ ΔΗΜΟΚΡΑΤΙΑ
ΥΠΟΥΡΓΕΙΟ ΠΑΡΕΧΟΜΕΝΩΝ
ΥΠΟΥΡΓΕΙΟ ΠΕΡΙΧΕΙΡΙΣΗΣ ΚΑΙ
ΑΝΑΠΤΥΞΗΣ ΚΡΑΤΙΚΗΣ ΔΙΑΧΕΙΡΙΣΗΣ

Αρ. Πρωτοκόλλου Δείγματος
Παραπομπή με Βάθος Α