



ΥΠΟΜΝΗΜΑ

- ΕΜΒΛΑΣΘΝ ΙΔΙΟΚΤΗΣΙΑΣ: Ε(1.2.3.4.5.6.7.8.1.) = 102.60Μ2

- ΕΜΒΛΑΣΘΝ ΥΠΟΣΤΑΜΕΝΩΝ ΚΤΙΣΜΑΤΩΝ:

- Εμβλσθν Διορδφρου κατοικίας : - Ισόγειο = 60.58 Μ2  
- Α΄ όροφος = 14.80 Μ2
- Εμβλσθν στενάστρου : 12.14 Μ2
- Εμβλσθν ισόγειας αποθήκης (1): 1.27 Μ2
- Εμβλσθν ισόγειας αποθήκης (2): 3.92 Μ2

- ΟΡΟΙ ΔΟΜΗΣΗΣ: 1) Π.Δ. ΠΣ 24 / 31.5.1985 ΦΕΚ 270 Δ &  
2) Π.Δ. ΠΣ 9.9.1993 "Περί καθορισμού ορίων Ζ.Ο.Ε. Ν. Ηλείας"  
ΦΕΚ 1161 Δ (ΖΩΝΗ Α1)

- Αρτίσθς : 4000 Μ2



- ΠΙΤΛΟΙ ΙΔΙΟΚΤΗΣΙΑΣ: Χαρακτηρία πλέον τθς τριακονταετίας

- ΔΗΛΩΣΗ ΥΠΟΔΕΙΞΗΣ ΟΡΙΩΝ :

Η κάρτη υπογεγραμμένη Γεωργία Κότσαλη του Νικόλαου δηλώνω ότι τα όρια τθς ιδιοκτησίας που περιγράφεται με τα στοιχεία (1,2,3,4,5,6,7,8,1.), τα οποία εγώ υπέδειξα, είναι και τα ακριβή.

Η Δηλούσα

Ιούλιος 2018

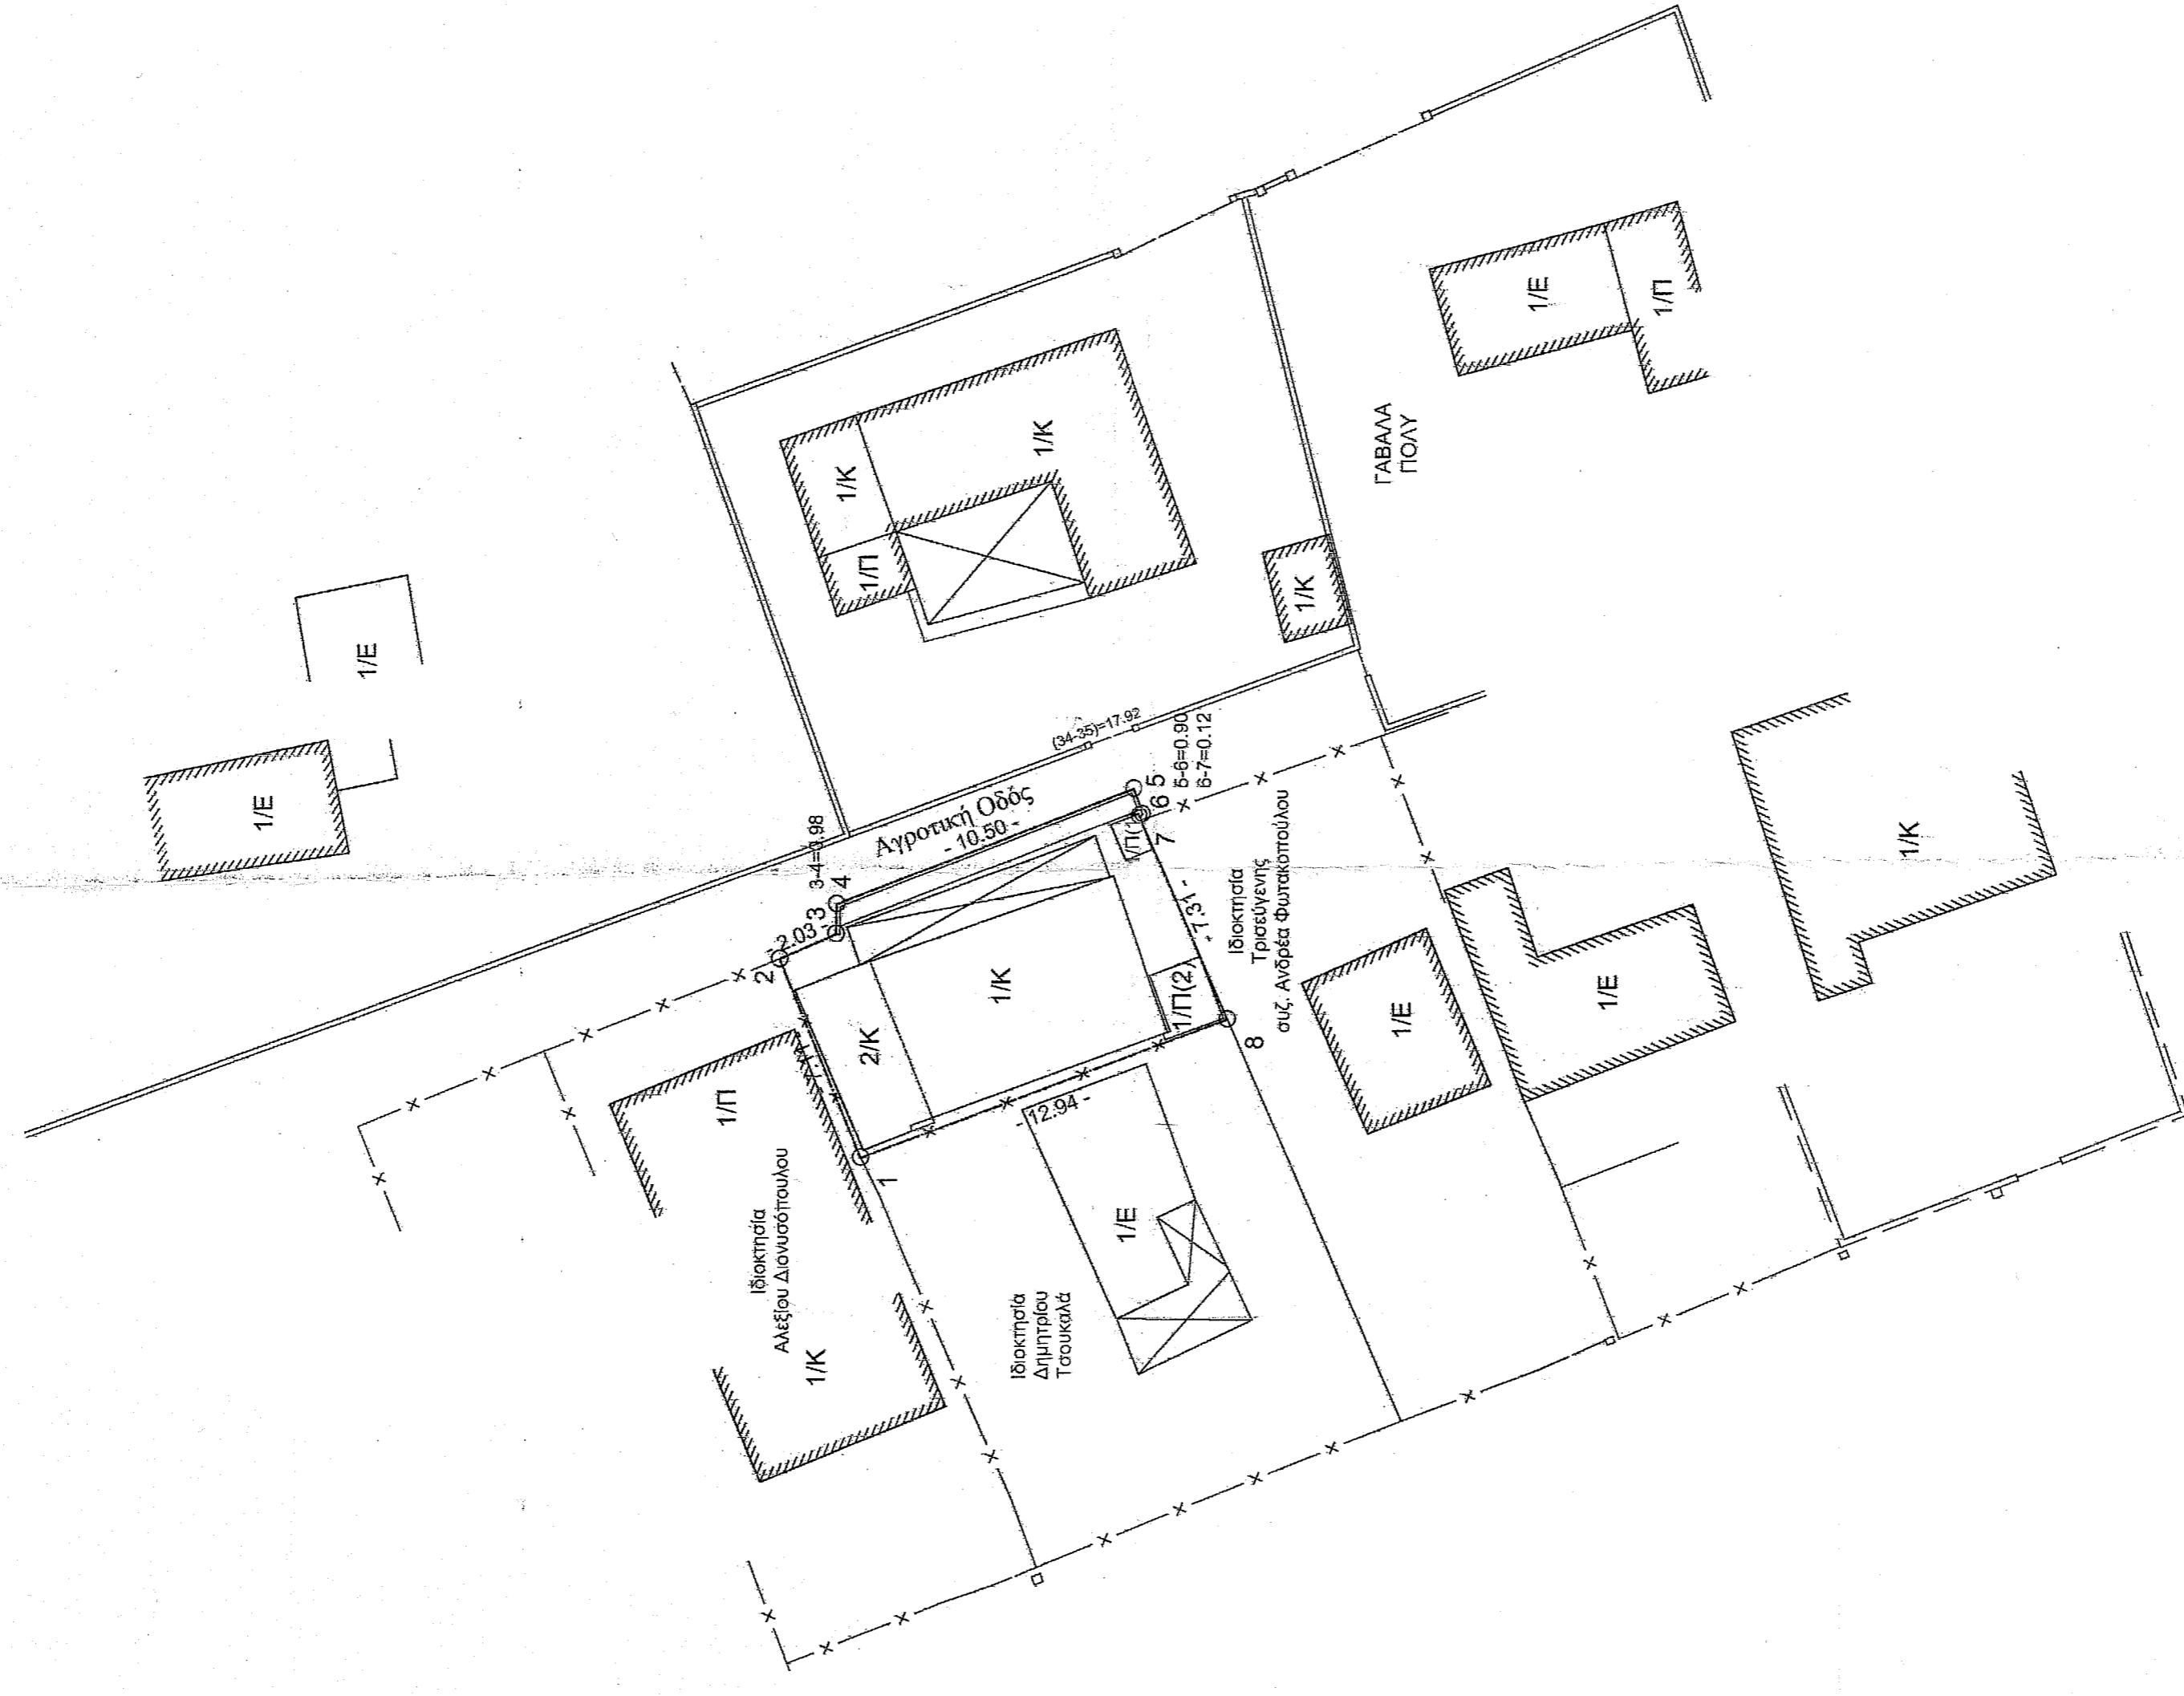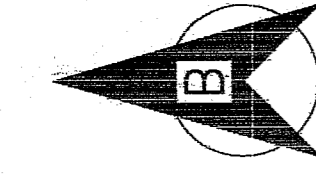

at point	X=262725.655	Y=4178365.851	Z=	0.000
at point	X=262732.237	Y=4178368.477	Z=	0.000
at point	X=262733.035	Y=4178366.614	Z=	0.000
at point	X=262734.010	Y=4178366.585	Z=	0.000
at point	X=262737.752	Y=4178356.778	Z=	0.000
at point	X=262736.904	Y=4178356.479	Z=	0.000
at point	X=262736.855	Y=4178356.593	Z=	0.000
at point	X=262730.132	Y=4178353.714	Z=	0.000

ΠΙΝΑΚΑ ΣΥΝΤΕΤΑΓΜΕΝΩΝ ΟΡΙΩΝ ΙΔΙΟΚΤΗΣΙΩΝ  
ΣΕ ΠΡΟΒΟΛΗ ΕΓΣΑ 87

- 01 X=262725.655 Y=4178365.851
- 02 X=262732.237 Y=4178368.477
- 03 X=262733.035 Y=4178366.614
- 04 X=262734.010 Y=4178366.585
- 05 X=262737.752 Y=4178356.778
- 06 X=262736.904 Y=4178356.479
- 07 X=262736.855 Y=4178356.593
- 08 X=262730.132 Y=4178353.714

Η εδούρη από το ΕΓΣΑ 87 πραγματοποιήθηκε με παρατηρήσεις με παρατηρήσεις που διεξήχθησαν την 22/11/2017 με χρήση του σταθμού (0032) του ιδιωτικού δικτύου SmartNet τθς εταιρίας Μετρώα Α.Ε., με συντεταγμένες (X,Y,H)=(276051.203,4172917.831,31.191)

ΤΕΧΝΙΚΟ ΓΡΑΦΕΙΟ  
ΔΗΜ. ΔΗΜΗΤΡΑΚΟΠΟΥΛΟΣ & ΣΥΝΕΡΓΑΤΕΣ

ΛΟΥΡΔΗ 6 - ΠΥΡΓΟΣ ΗΛΕΙΑΣ

ΤΗΛ : 26210 26166  
FAX : 26210 34807

ΕΡΓΟΔΟΤΗΣ: ΓΕΩΡΓΙΑ ΚΟΤΣΑΛΗ ΤΟΥ ΝΙΚΟΛΑΟΥ

ΕΡΓΟ: ΑΠΟΥΠΩΣΗ ΙΔΙΟΚΤΗΣΙΑΣ

ΘΕΣΗ: "ΠΟΥΡΝΑΡΗ ΨΑΦΟΛΑΚΚΑ" ΑΓΡ.-ΠΕΡΙΟΧΗ ΑΓΙΟΥ ΗΛΙΑΣ  
ΔΗΜΟΥ ΠΥΡΓΟΥ Π.Ε. ΗΛΕΙΑΣ

ΘΕΜΑ ΣΧΕΔΟΥ :

ΤΟΠΟΓΡΑΦΙΚΟ ΔΙΑΓΡΑΜΜΑ

1:1

ΚΛΙΜΑΚΑ : 1

1:200

ΧΡΟΝΟΣ ΕΚΠΟΝΗΣΗΣ : ΙΟΥΛΙΟΣ 2018

ΔΗΜΗΤΡΟΣ ΞΕΘΗ ΔΗΜΗΤΡΑΚΟΠΟΥΛΟΣ  
ΑΓΡ. ΤΟΠΟΓΡΑΦΟΣ ΜΕΤΑΧΗΡΙΚΟΣ Ε.Μ.Α.Ε.  
ΛΟΥΡΔΗ 6 - ΤΗΛ 0671 / 26.166 / 34.807  
FAX : 26210 34807

ΠΡΑΞΗ  
Το παρόν υπογεγραμμένο διάγραμμα ενέχει  
388806  
ΑΠΟΤΥΠΩΣΗ ΔΕΛΤΑΙΩΝ ΠΡΟΤΥΠΟΥ  
31-0-02  
ΕΠΙΣΤΗΜΟΝΙΚΟ ΚΕΝΤΡΟ  
ΕΡΕΥΝΑΣ ΚΑΙ ΔΙΔΑΚΤΙΚΗΣ  
ΑΝΑΠΤΥΞΗΣ  
Διευθυντής με βαθμό π.δ.