


ΑΠΟΣΠΑΣΜΑ ΧΑΡΤΗ Ζ.Ο.Ε. Ν. ΗΛΕΙΑΣ
ΚΛΙΜΑΚΑ 1/25000

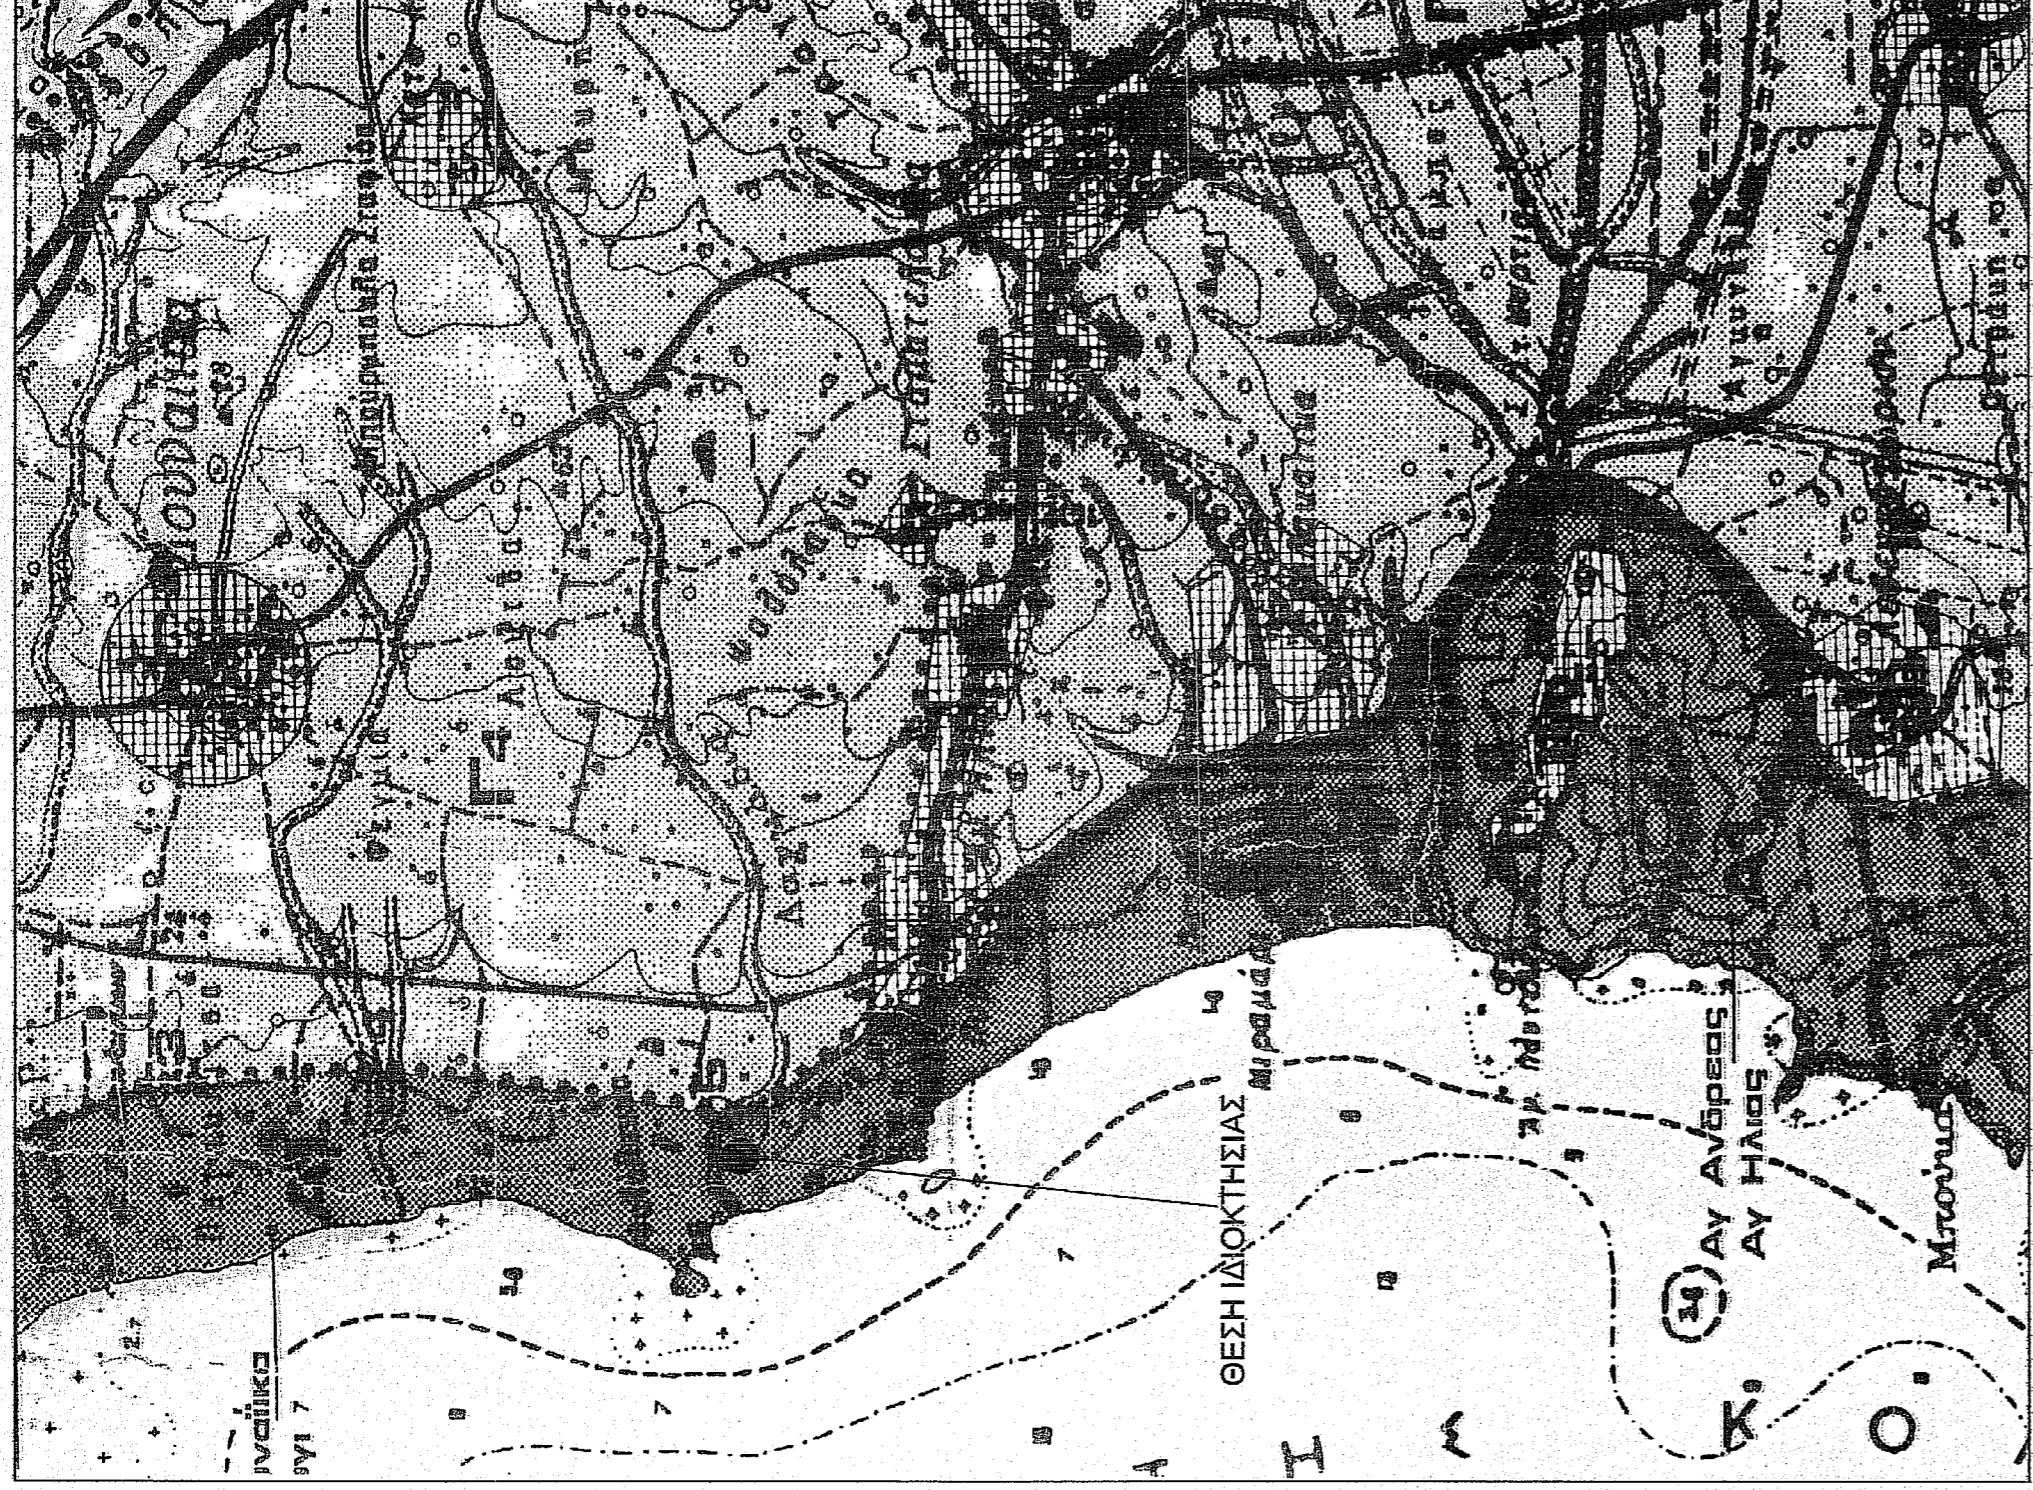

ΥΠΟΜΝΗΜΑ

- ΕΜΒΛΑΔΟΝ ΙΔΙΟΚΤΗΣΙΑΣ: Ε(1,2,3,4,5,6,7,1.) = 289,23Μ2

- ΕΜΒΛΑΔΟΝ ΥΦΙΣΤΑΜΕΝΩΝ ΚΤΙΣΜΑΤΩΝ:

- Εμβλδόν ισονόμου κατοικίας : 52,58 Μ2
- Εμβλδόν στεγασμένης βεράντας : 24,30 Μ2

- ΟΡΟΙ ΔΟΜΗΣΗΣ: 1) Π.Δ. Π/Σ 24/31.5.1985 ΦΕΚ 270 Δ' &
2) Π.Δ. Π/Σ 3.9.1993 Πρωτ καθαρισμού ορίων Ζ.Ο.Ε. Ν. Ηλείας"
ΦΕΚ 1161 Δ (ΖΩΝΗ Α1)

- Αρτίστης : 4000 Μ2


- ΠΛΑΘΙ ΙΔΙΟΚΤΗΣΙΑΣ: Χρησιμοποιείται πλέον της τριακονταετίας

- ΔΗΛΩΣΗ ΥΠΟΛΕΙΞΗΣ ΟΡΙΩΝ :

Η κάτωθι υπογεγραμμένη Λίβανου Θεοδώρα του Ιωάννη δηλώνει ότι τα όρια της ιδιοκτησίας, που περιγράφεται με τα στοιχεία (1,2,3,4,5,6,7,1.), τα οποία εγώ υπέδειξα, είναι και τα ακριβή.

Ιούλιος 2018

Η Δηλύσα

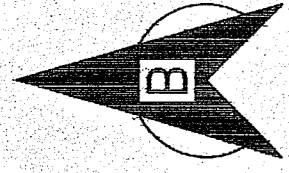

ΠΙΝΑΚΑΣ ΣΥΝΤΕΤΑΓΜΕΝΩΝ ΟΡΙΩΝ
ΙΔΙΟΚΤΗΣΙΑΣ ΣΕ ΠΡΟΣΘΗ ΕΓΣΑ Β7

01	X=262794,095	Y=4178349,198
02	X=262802,692	Y=4178351,752
03	X=262809,491	Y=4178353,677
04	X=262811,871	Y=4178344,940
05	X=262814,405	Y=4178336,400
06	X=262798,906	Y=4178331,913
07	X=262796,525	Y=4178340,060

Η εκέρτηση από το ΕΓΣΑ Β7 πραγματοποιήθηκε με παρατηρήσεις που διεμήχθησαν την 22/11/2017 με χρήση του σταθμού (0032) του ιδιωτικού δικτύου SmartNet της εταιρίας Metrica A.E., με συντεταγμένες (X,Y,H)=(276051,203,4172917,831,31,191)

**ΤΕΧΝΙΚΟ ΓΡΑΦΕΙΟ
ΔΗΜ. ΔΗΜΗΤΡΑΚΟΠΟΥΛΟΣ & ΣΥΝΕΡΓΑΤΕΣ**

ΛΙΟΥΡΛΗ 5 - ΠΥΡΓΟΣ ΗΛΕΙΑΣ

ΤΗΛ. : 26210 26186
FAX : 26210 30807

ΕΡΓΟΔΟΤΗΣ: ΛΙΒΑΝΟΥ ΘΕΟΔΩΡΑ ΤΟΥ ΙΩΑΝΝΗ

ΕΡΓΟ: ΑΠΟΤΥΠΩΣΗ ΙΔΙΟΚΤΗΣΙΑΣ

ΘΕΣΗ: ΠΟΥΡΝΑΡΙ Η ΨΑΘΟΛΑΚΚΑ ΑΓΡ. ΠΕΡΙΟΧΗ ΛΑΓΟΥ ΗΛΙΑΣ
ΔΗΜΟΥ ΠΥΡΓΟΥ Π.Ε. ΗΛΕΙΑΣ

ΘΕΜΑ ΣΧΕΔΙΟΥ:

ΤΟΠΟΓΡΑΦΙΚΟ ΔΙΑΓΡΑΜΜΑ


Σ1

ΚΛΙΜΑΚΑ: 1:200

ΧΡΟΝΟΣ ΕΚΠΟΝΗΣΗΣ: ΙΟΥΛΙΟΣ 2018

ΔΗΜΗΤΡΙΟΣ ΙΩΑΝ. ΔΗΜΗΤΡΑΚΟΠΟΥΛΟΣ
ΑΓΡ. ΤΟΠΟΓΡΑΦΟΣ ΜΗΧΑΝΙΚΟΣ Ε.Μ.Π.
Α.Μ.Τ.Ε.Σ. 2213-Α.Φ.Μ. 01745495 Δ.Α.Υ. ΒΥΡΡΟΥ
ΛΙΟΥΡΛΗ 5 - ΤΗΛ. 0621/26.186/32.604
ΠΥΡΓΟΣ ΗΛΕΙΑΣ

Ε.Ρ.Α.Ε.Η.
Το παρόν τοπογραφικό διάγραμμα ανήκει
στον κ. ΔΗΜΗΤΡΙΟ ΙΩΑΝ. ΔΗΜΗΤΡΑΚΟΠΟΥΛΟ
Συντάκτη του Διαγράμματος Π.Α.Σ.Π.
26-10-22

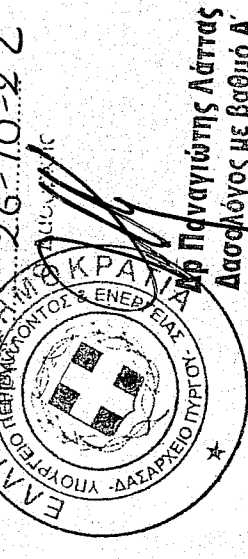

Παγκωνίτης Αλέξης
Διασφραγίζω με βεβαία Α