

ΠΙΝΑΚΑΣ ΣΥΝΤΕΤΑΓΜΕΝΩΝ ΟΡΙΩΝ ΙΔΙΟΚΤΗΣΙΑΣ
ΣΕ ΠΡΟΒΟΛΗ ΕΓΣΑ 87

01	X=262673.199	Y=4178478.149
02	X=262675.136	Y=4178471.640
03	X=262675.331	Y=4178470.817
04	X=262663.208	Y=4178468.464
05	X=262661.206	Y=4178468.008
06	X=262661.088	Y=4178468.374
07	X=262659.708	Y=4178468.124
08	X=262658.818	Y=4178467.894
09	X=262657.519	Y=4178467.763
10	X=262657.310	Y=4178469.410
11	X=262656.260	Y=4178474.658
12	X=262656.207	Y=4178474.764
13	X=262657.348	Y=4178474.914
14	X=262661.208	Y=4178475.634
15	X=262665.358	Y=4178476.154
16	X=262665.202	Y=4178477.192
17	X=262667.738	Y=4178476.794
18	X=262670.968	Y=4178477.404



Η εξάρτηση από το ΕΓΣΑ 87 πραγματοποιήθηκε με παρατηρήσεις που διεξήχθησαν την 22/11/2017 με χρήση του σταθμού (0032) του ιδιωτικού δικτύου SmartNet της εταιρίας Metrisa A.E., με συντεταγμένες (X,Y,H)=(276051.203,4172917.831,31.191)

ΥΠΟΜΝΗΜΑ

- ΕΜΒΑΔΟΝ ΙΔΙΟΚΤΗΣΙΑΣ: Ε(1.2.3.4.5....16.17.18.1.) = 13ο.ρσΜ2
- ΕΜΒΑΔΟΝ ΥΦΙΣΤΑΜΕΝΩΝ ΚΤΙΣΜΑΤΩΝ:
 - Εμβαδόν ισόγειας κατοικίας : 53.86 Μ2
 - Εμβαδόν στεγάστρου : 32.23Μ2
- ΟΡΟΙ ΔΟΜΗΣΗΣ: 1) Π.Δ. της 24 / 31.5.1985 ΦΕΚ 270 Δ ' &
2) Π.Δ. της 3.9.1993 "Περί καθορισμού ορίων Ζ.Ο.Ε. Ν. Ηλείας"
ΦΕΚ 1161 Δ (ΖΩΝΗ Α1)
- Αρτιότητα : 4000 Μ2
- ΤΙΤΛΟΙ ΙΔΙΟΚΤΗΣΙΑΣ: Χρηστικότητα πλέον της τριγωνομετρίας
- ΔΗΛΩΣΗ ΥΠΟΔΕΙΞΗΣ ΟΡΙΩΝ :
Ο κάτωθι υπογεγραμμένος Αντώνιος Μαλατέζος του Ανδρέα, δηλώνω ότι τα όρια της ιδιοκτησίας, που περιγράφεται με τα στοιχεία (1.2.3.4.5....16.17.18.1.), τα οποία εγώ υπέδειξα, είναι και τα ακριβή.

Ο Δηλιών

Οκτώβριος 2018

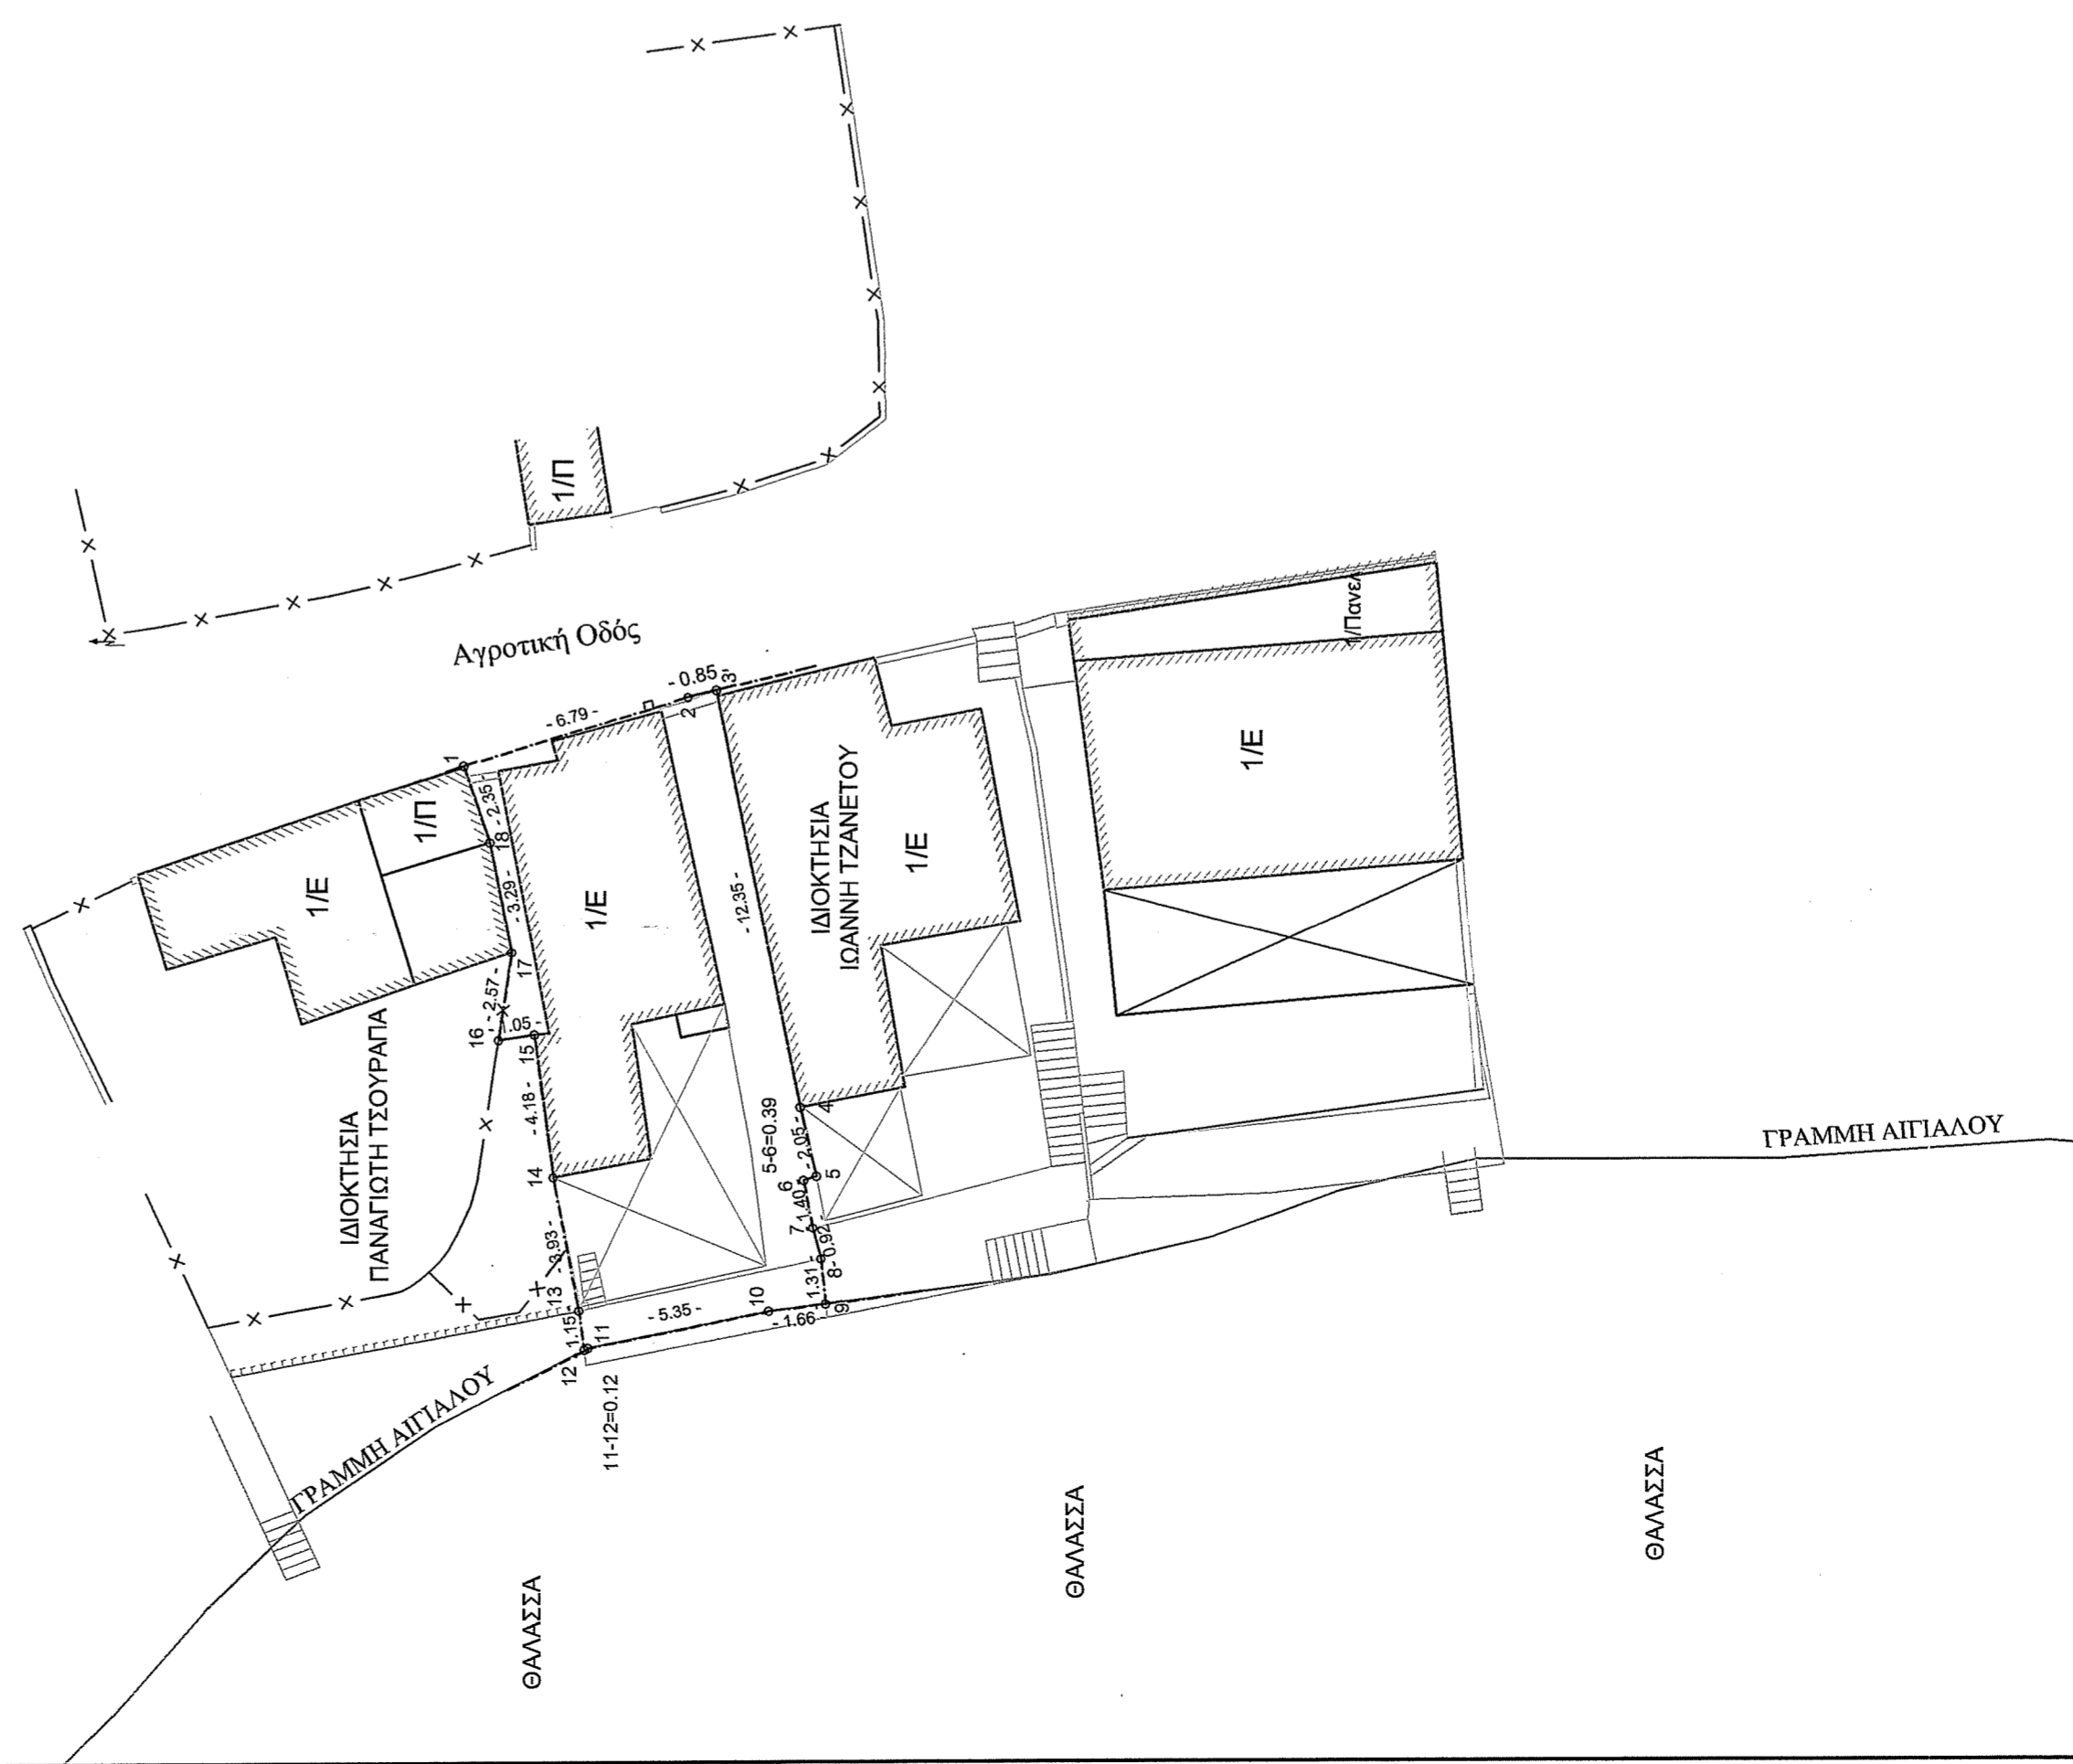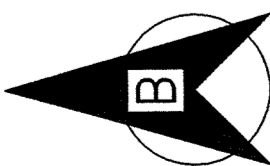

ΤΕΧΝΙΚΟ ΓΡΑΦΕΙΟ
ΔΗΜ. ΔΗΜΗΤΡΑΚΟΠΟΥΛΟΣ & ΣΥΝΕΡΓΑΤΕΣ

ΛΟΥΡΑΗ 5 - ΠΥΡΓΟΣ ΗΛΕΙΑΣ ΤΗΛ. : 26210 26186
FAX : 26210 30807

ΕΡΓΟΔΟΤΗΣ: ΜΑΛΑΤΕΖΟΣ ΑΝΤΩΝΙΟΣ ΤΟΥ ΑΝΔΡΕΑ

ΕΡΓΟ: ΑΠΟΤΥΠΩΣΗ ΙΔΙΟΚΤΗΣΙΑΣ

ΘΕΣΗ: "ΠΟΥΡΝΑΡΙ Η ΨΑΦΟΛΑΚΚΑ" ΑΓΡ. ΠΕΡΙΟΧΗ ΛΙΓΟΥ ΗΛΙΑΣ
ΔΗΜΟΥ ΠΥΡΓΟΥ Π.Ε. ΗΛΕΙΑΣ

ΘΕΜΑ ΣΧΕΔΙΟΥ :

ΤΟΠΟΓΡΑΦΙΚΟ ΔΙΑΓΡΑΜΜΑ

11

ΚΛΙΜΑΚΑ : 1:200

ΧΡΟΝΟΣ ΕΚΠΟΝΗΣΗΣ : ΟΚΤΩΒΡΙΟΣ 2018

Τ.Ε.Α.Ε.Α.

Το παρόν τοπογραφικό διάγραμμα σύνταξε στο... 387498... μέτρα

Μεταφρασμένο από Μελέτη Πύργου

01-11-2018

ΕΛΛΗΝΙΚΗ ΔΗΜΟΚΡΑΤΙΑ
ΥΠΟΥΡΓΕΙΟ ΠΑΙΔΕΙΑΣ, ΕΡΕΥΝΑΣ ΚΑΙ ΘΡΗΣΚΕΥΜΑΤΩΝ
ΙΝΣΤΙΤΟΥΤΟ ΤΕΧΝΟΛΟΓΙΑΣ ΥΠΟΛΟΓΙΣΤΩΝ ΚΑΙ ΕΚΔΟΣΕΩΝ ΔΙΑΔΙΚΤΥΟΥ
ΙΤΥΤΑ

ΔΗΜΗΤΡΙΟΣ ΙΩΑΝ. ΔΗΜΗΤΡΑΚΟΠΟΥΛΟΣ
ΑΓΡ. ΤΟΠΟΓΡΑΦΟΣ ΜΗΧΑΝΙΚΟΣ Ε.Μ.Π.
Α.Μ.Τ.Ε.Ε. 22176 - Ε.Φ.Μ.Σ. 07454565 Δ.Δ.Υ. ΠΥΡΓΟΥ
ΛΟΥΡΑΗ 5 - ΤΗΛ. 0021 / 26.186 / 23.622
ΠΥΡΓΟΣ ΗΛΕΙΑΣ