


ΑΠΟΣΤΑΣΜΑ ΧΑΡΤΗ Ζ.Ο.Ε. Ν. ΗΛΕΙΑΣ  
ΚΝΙΜΑΚΑ 1/25000

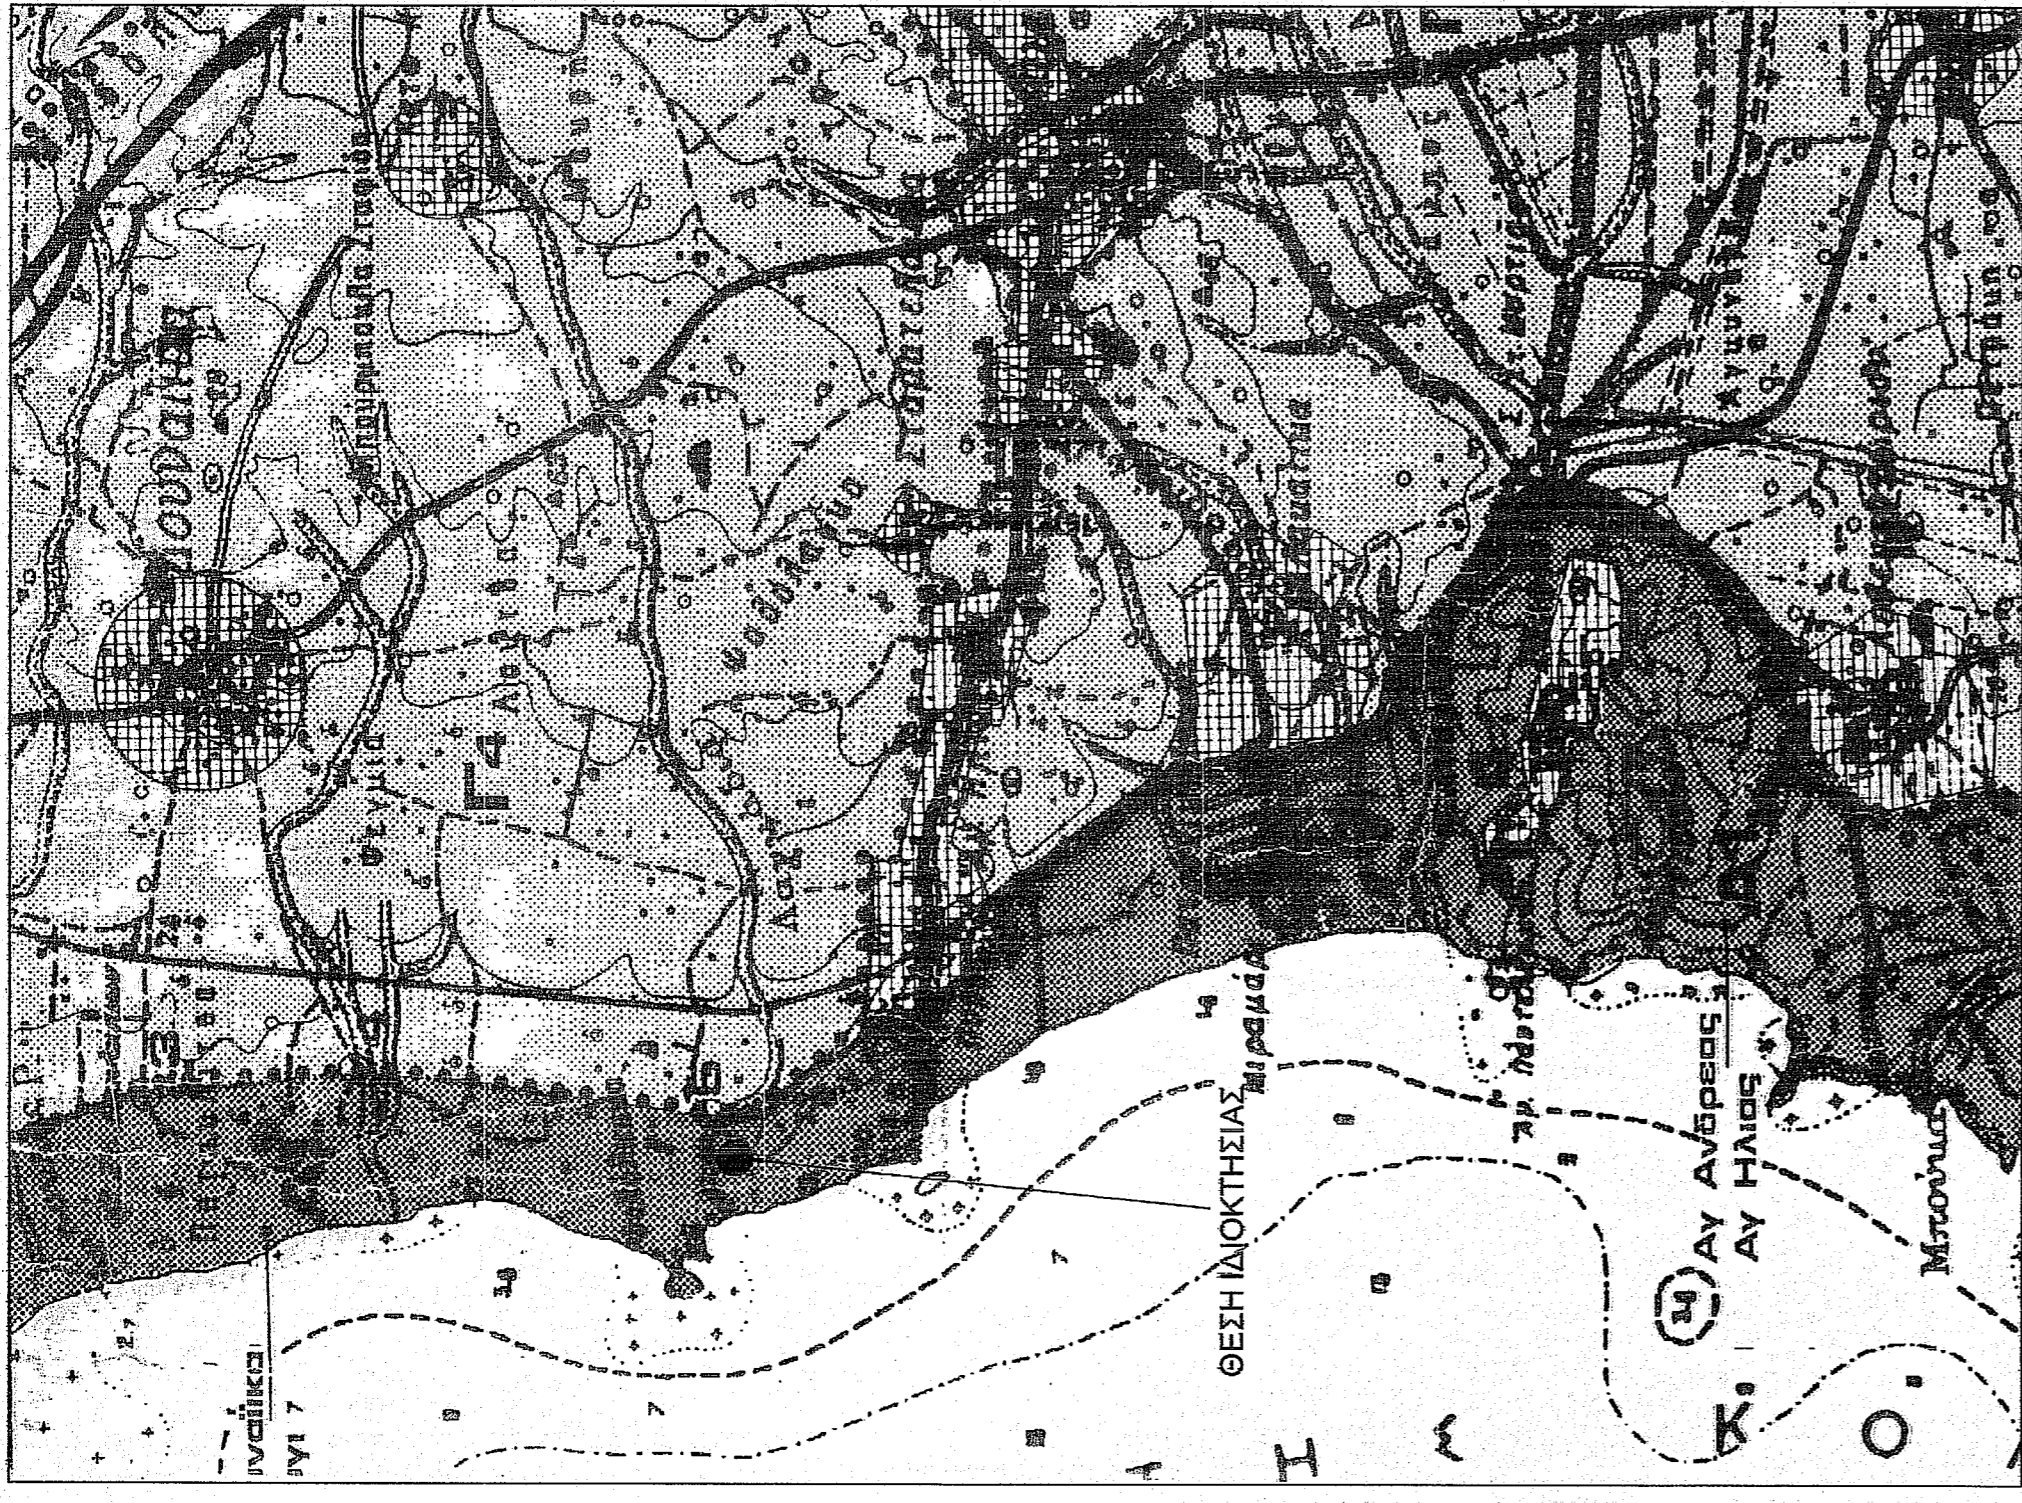

ΠΙΝΑΚΑΣ ΣΥΝΤΕΤΑΓΜΕΝΩΝ ΟΡΙΩΝ ΙΔΙΟΚΤΗΣΙΑΣ ΣΕ ΠΡΟΒΟΛΗ ΕΓΣΑ 87

01	X=262685.890	Y=4178407.900
02	X=262682.700	Y=4178406.750
03	X=262682.739	Y=4178406.673
04	X=262673.799	Y=4178402.091
05	X=262671.412	Y=4178400.971
06	X=262672.751	Y=4178397.488
07	X=262672.101	Y=4178397.255
08	X=262671.750	Y=4178398.168
09	X=262667.862	Y=4178410.885
10	X=262670.252	Y=4178411.474
11	X=262681.104	Y=4178414.009
12	X=262685.263	Y=4178414.790
13	X=262686.147	Y=4178408.077

Η εξέγερση από το ΕΓΣΑ 87 πραγματοποιήθηκε με παρατηρήσεις που διεξήχθησαν την 22/11/2017 με χρήση του σταθμού (0032) του ιδιωτικού δικτύου SmartNet της εταιρίας Metrice Α.Ε., με συντεταγμένες (X,Y,H)=(276051.203,4172917.831,31.191)

**ΥΠΟΜΝΗΜΑ**

- ΕΜΒΛΑΔΟΝ ΙΔΙΟΚΤΗΣΙΑΣ: Ε(1.2.3.4.5.6.7.8.9.10.11.12.1.) = 150.88Μ2

- ΕΜΒΛΑΔΟΝ ΥΦΙΣΤΑΜΕΝΩΝ ΚΤΙΣΜΑΤΩΝ:

- Εμβλδόν ισόγειος κατοικίας (1/ΕΛ): 70.00 Μ2
- Εμβλδόν στεγαστρου (1): 29.43 Μ2
- Εμβλδόν στεγαστρου (2): 10.45 Μ2

- ΟΡΟΙ ΔΟΜΗΣΗΣ: 1) Π.Δ. της 24/31.5.1985 ΦΕΚ 270 Δ' & 2) Π.Δ. της 3.9.1993 "Περί καθορισμού ορίων Ζ.Ο.Ε. Ν. Ηλείας" ΦΕΚ 1161 Δ (ΖΩΝΗ Α1)



- Αρμότιος: -4000 Μ2

- ΤΙΤΛΟΙ ΙΔΙΟΚΤΗΣΙΑΣ: Χρηστικότητα πλκέν της τριακονταετίας

- ΔΗΛΩΣΗ ΥΠΟΔΕΙΞΗΣ ΟΡΙΩΝ:

Η κάτωθι υπογεγραμμένη Ελένη Στεφανουδάκη του Νικολάου δηλώνω ότι τα όρια της ιδιοκτησίας, που περιγράφεται με τα στοιχεία (1.2.3.4.5.6.7.8.9.10.11.12.13.1.), τα οποία εγώ υπέδειξα, είναι και τα ακριβή.

Ιούλιος 2018  
Η Δημόσια

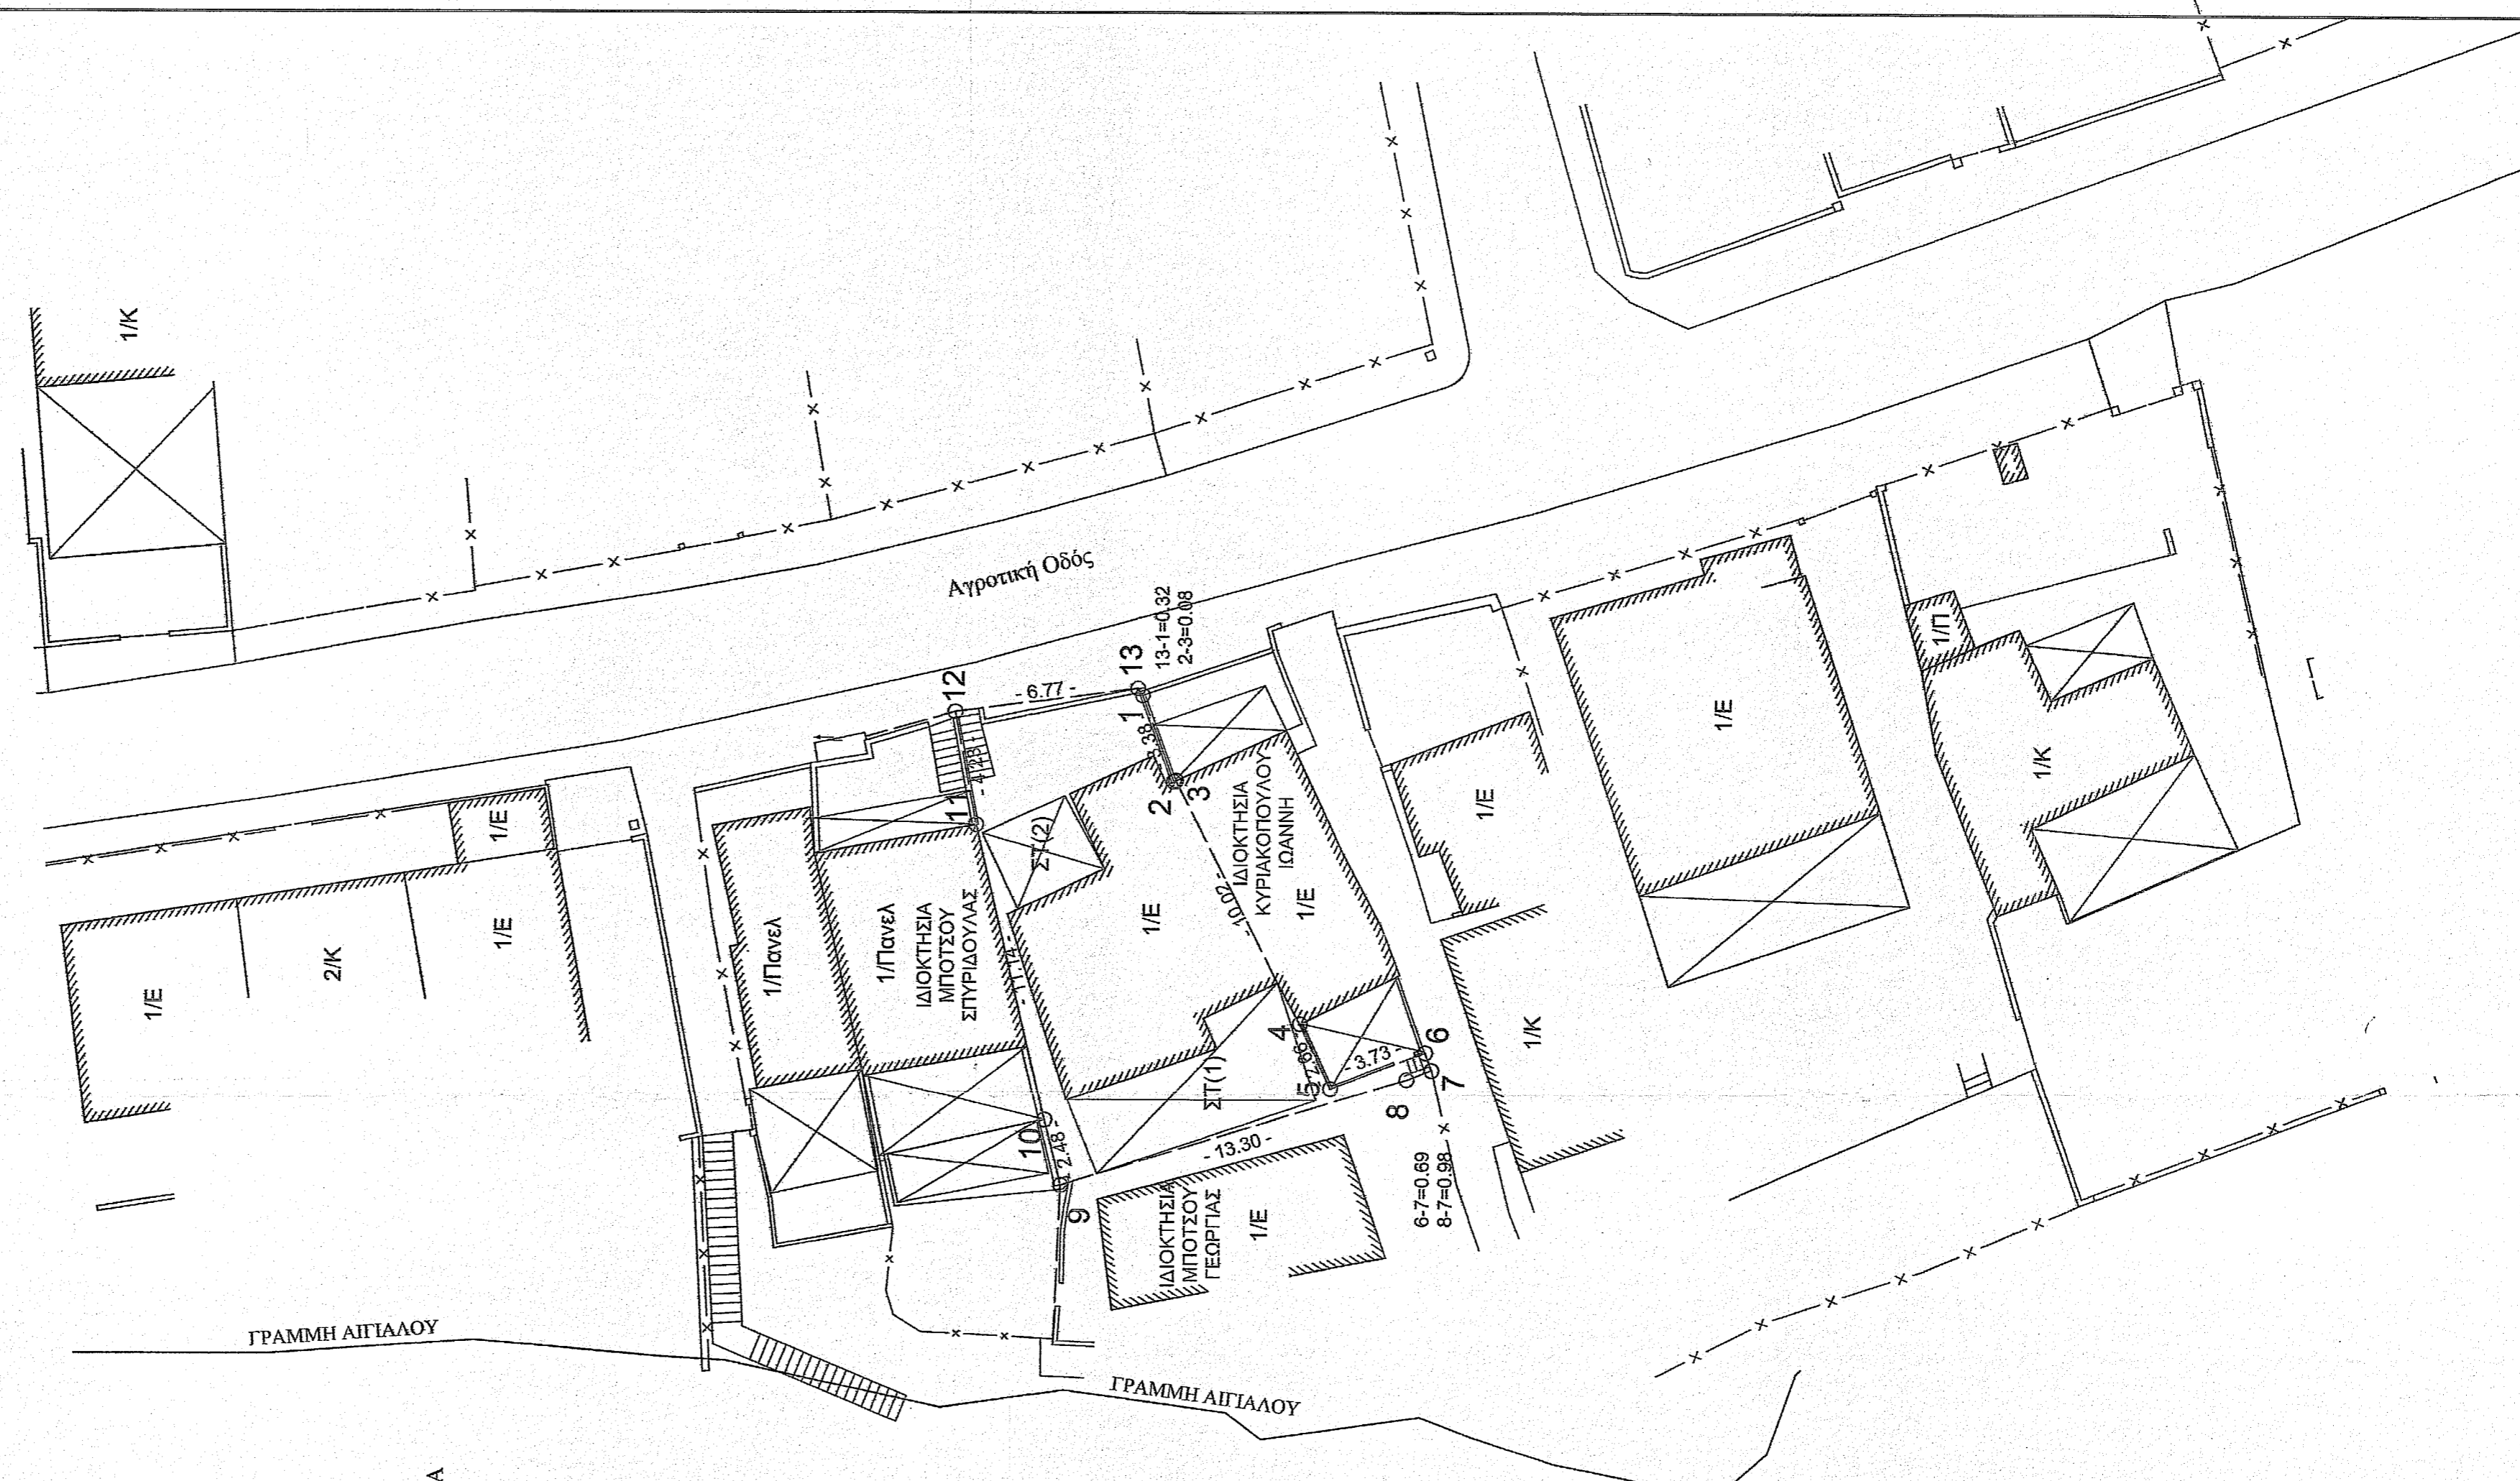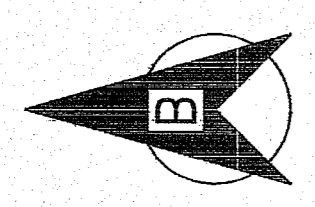

ΘΑΛΑΣΣΑ

ΘΑΛΑΣΣΑ

**ΤΕΧΝΙΚΟ ΓΡΑΦΕΙΟ  
ΔΗΜ. ΔΗΜΗΤΡΑΚΟΠΟΥΛΟΣ & ΣΥΝΕΡΓΑΤΕΣ**

ΛΟΥΡΑΗ 5 - ΠΥΡΓΟΣ ΗΛΕΙΑΣ  
ΤΗΛ. : 26210 26186  
FAX : 26210 30807

ΕΡΓΟΔΟΤΗΣ: ΕΛΕΝΗ ΣΤΕΦΑΝΟΥΔΑΚΗ ΤΟΥ ΝΙΚΟΛΑΟΥ

ΕΡΓΟ: ΑΠΟΤΥΠΩΣΗ ΙΔΙΟΚΤΗΣΙΑΣ

ΘΕΣΗ: 'ΠΟΥΡΝΑΡΙ Η ΨΑΦΟΛΑΚΚΑ' ΑΓΡ. ΠΕΡΙΟΧΗ ΑΓΙΟΥ ΗΛΙΑΣ  
ΔΗΜΟΥ ΠΥΡΓΟΥ Π.Ε. ΗΛΕΙΑΣ

ΘΕΜΑ ΣΧΕΔΙΟΥ :

**ΤΟΠΟΓΡΑΦΙΚΟ ΔΙΑΓΡΑΜΜΑ**

1:1

ΚΛΙΜΑΚΑ : 1:200

ΧΡΟΝΟΣ ΕΚΠΟΝΗΣΗΣ : ΙΟΥΛΙΟΣ 2018

ΔΗΜΗΤΡΙΟΣ ΙΩΑΝ. ΔΗΜΗΤΡΑΚΟΠΟΥΛΟΣ  
ΑΓΡ. ΤΟΠΟΓΡΑΦΟΣ ΜΗΧΑΝΙΚΟΣ Ε.Μ.Π.  
Α.Μ.Τ.Ε.Ε. 22176 - Α.Φ.Μ. 017454593 Δ.Δ.Υ.ΠΥΡΓΟΥ  
ΛΟΥΡΑΗ 5 - ΤΗΛ. 0621 / 26.186 / 30.807  
ΠΥΡΓΟΣ ΗΛΕΙΑΣ

ΕΛΛΗΝΙΚΗ ΔΗΜΟΚΡΑΤΙΑ  
ΥΠΟΥΡΓΕΙΟ ΠΕΡΙΧΕΙΡΣΗΣ ΕΝΕΡΓΕΙΑΣ  
ΕΠΙΧΕΙΡΗΣΙΑΚΟ ΠΡΟΓΡΑΜΜΑ  
ΑΝΑΠΤΥΞΗ ΕΝΕΡΓΕΙΑΣ  
ΠΡΟΓΡΑΜΜΑ ΤΟΥ ΔΙΑΧΕΙΡΙΣΤΗ ΠΑΡΟΥ  
24-10-22  
ΕΠΙΧΕΙΡΗΣΙΑΚΟ ΠΡΟΓΡΑΜΜΑ  
ΑΝΑΠΤΥΞΗ ΕΝΕΡΓΕΙΑΣ  
ΠΡΟΓΡΑΜΜΑ ΤΟΥ ΔΙΑΧΕΙΡΙΣΤΗ ΠΑΡΟΥ  
24-10-22  
ΕΠΙΧΕΙΡΗΣΙΑΚΟ ΠΡΟΓΡΑΜΜΑ  
ΑΝΑΠΤΥΞΗ ΕΝΕΡΓΕΙΑΣ  
ΠΡΟΓΡΑΜΜΑ ΤΟΥ ΔΙΑΧΕΙΡΙΣΤΗ ΠΑΡΟΥ  
24-10-22