

Η εξέταση από το ΕΓΣΑ 87 πραγματοποιήθηκε με παρατηρήσεις που διεξήχθησαν την 22/11/2017 με χρήση του σταθμού (0032) του ιδιωτικού δικτύου SmartNet της εταιρείας Metrica Α.Ε., με συντεταγμένες (X,Y,H)=(276051.203,4172917.831,31.191)



ΠΙΝΑΚΑΣ ΣΥΝΤΕΤΑΓΜΕΝΩΝ ΟΡΙΩΝ ΙΔΙΟΚΤΗΣΙΑΣ  
ΣΕ ΠΡΟΒΟΛΗ ΕΓΣΑ 87

01	X=262658.679	Y=4178459.815
02	X=262665.677	Y=4178460.564
03	X=262673.610	Y=4178461.565
04	X=262675.347	Y=4178461.973
05	X=262677.361	Y=4178462.221
06	X=262675.325	Y=4178470.816
07	X=262669.183	Y=4178469.624
08	X=262663.205	Y=4178468.476
09	X=262661.206	Y=4178468.008
10	X=262661.088	Y=4178468.374
11	X=262659.708	Y=4178468.124
12	X=262658.818	Y=4178467.894
13	X=262657.519	Y=4178467.763
14	X=262658.338	Y=4178461.299

ΥΠΟΜΝΗΜΑ

- ΕΜΒΑΣΘΝ ΙΔΙΟΚΤΗΣΙΑΣ: Ε(1.2.3.4.5.6.7.8.9.10.11.12.13.14.1) = 155.30 Μ2
- ΕΜΒΑΣΘΝ ΥΦΙΣΤΑΜΕΝΩΝ ΚΤΙΣΜΑΤΩΝ:
  - Εμβαδόν ισόγειας κατοικίας : 67.73 Μ2
  - Εμβαδόν στεγάστρου 1 : 9.39 Μ2
  - Εμβαδόν στεγάστρου 2 : 14.51 Μ2
- ΟΡΟΙ ΔΟΜΗΣΗΣ: 1) Π.Δ. της 24 / 31.5.1985 ΦΕΚ 270 Δ' & 2) Π.Δ. της 3.9.1993 "Περί καθορισμού ορίων Ζ.Ο.Ε. Ν. Ηλείας" ΦΕΚ 1161 Δ (ΖΩΝΗ Α1)
- Αρτίσπης : 4000 Μ2
- ΠΥΛΟΙ ΙΔΙΟΚΤΗΣΙΑΣ: Χρησιμοποιεί πέραν της τριακονταετίας
- ΔΗΛΩΣΗ ΥΠΟΔΕΙΞΗΣ ΟΡΙΩΝ :

Ο κάτωθι υπογεγραμμένος Τζάνετος Ιωάννης του Σπυριδωνος, Φηλάνος ότι τα όρια της ιδιοκτησίας που περιγράφεται με τα στοιχεία (1.2.3.4.....13.14.1), τα οποία εγώ υπέδειξα, είναι και τα ακριβή.  
Ιούλιος 2018  
Ο Δηλών

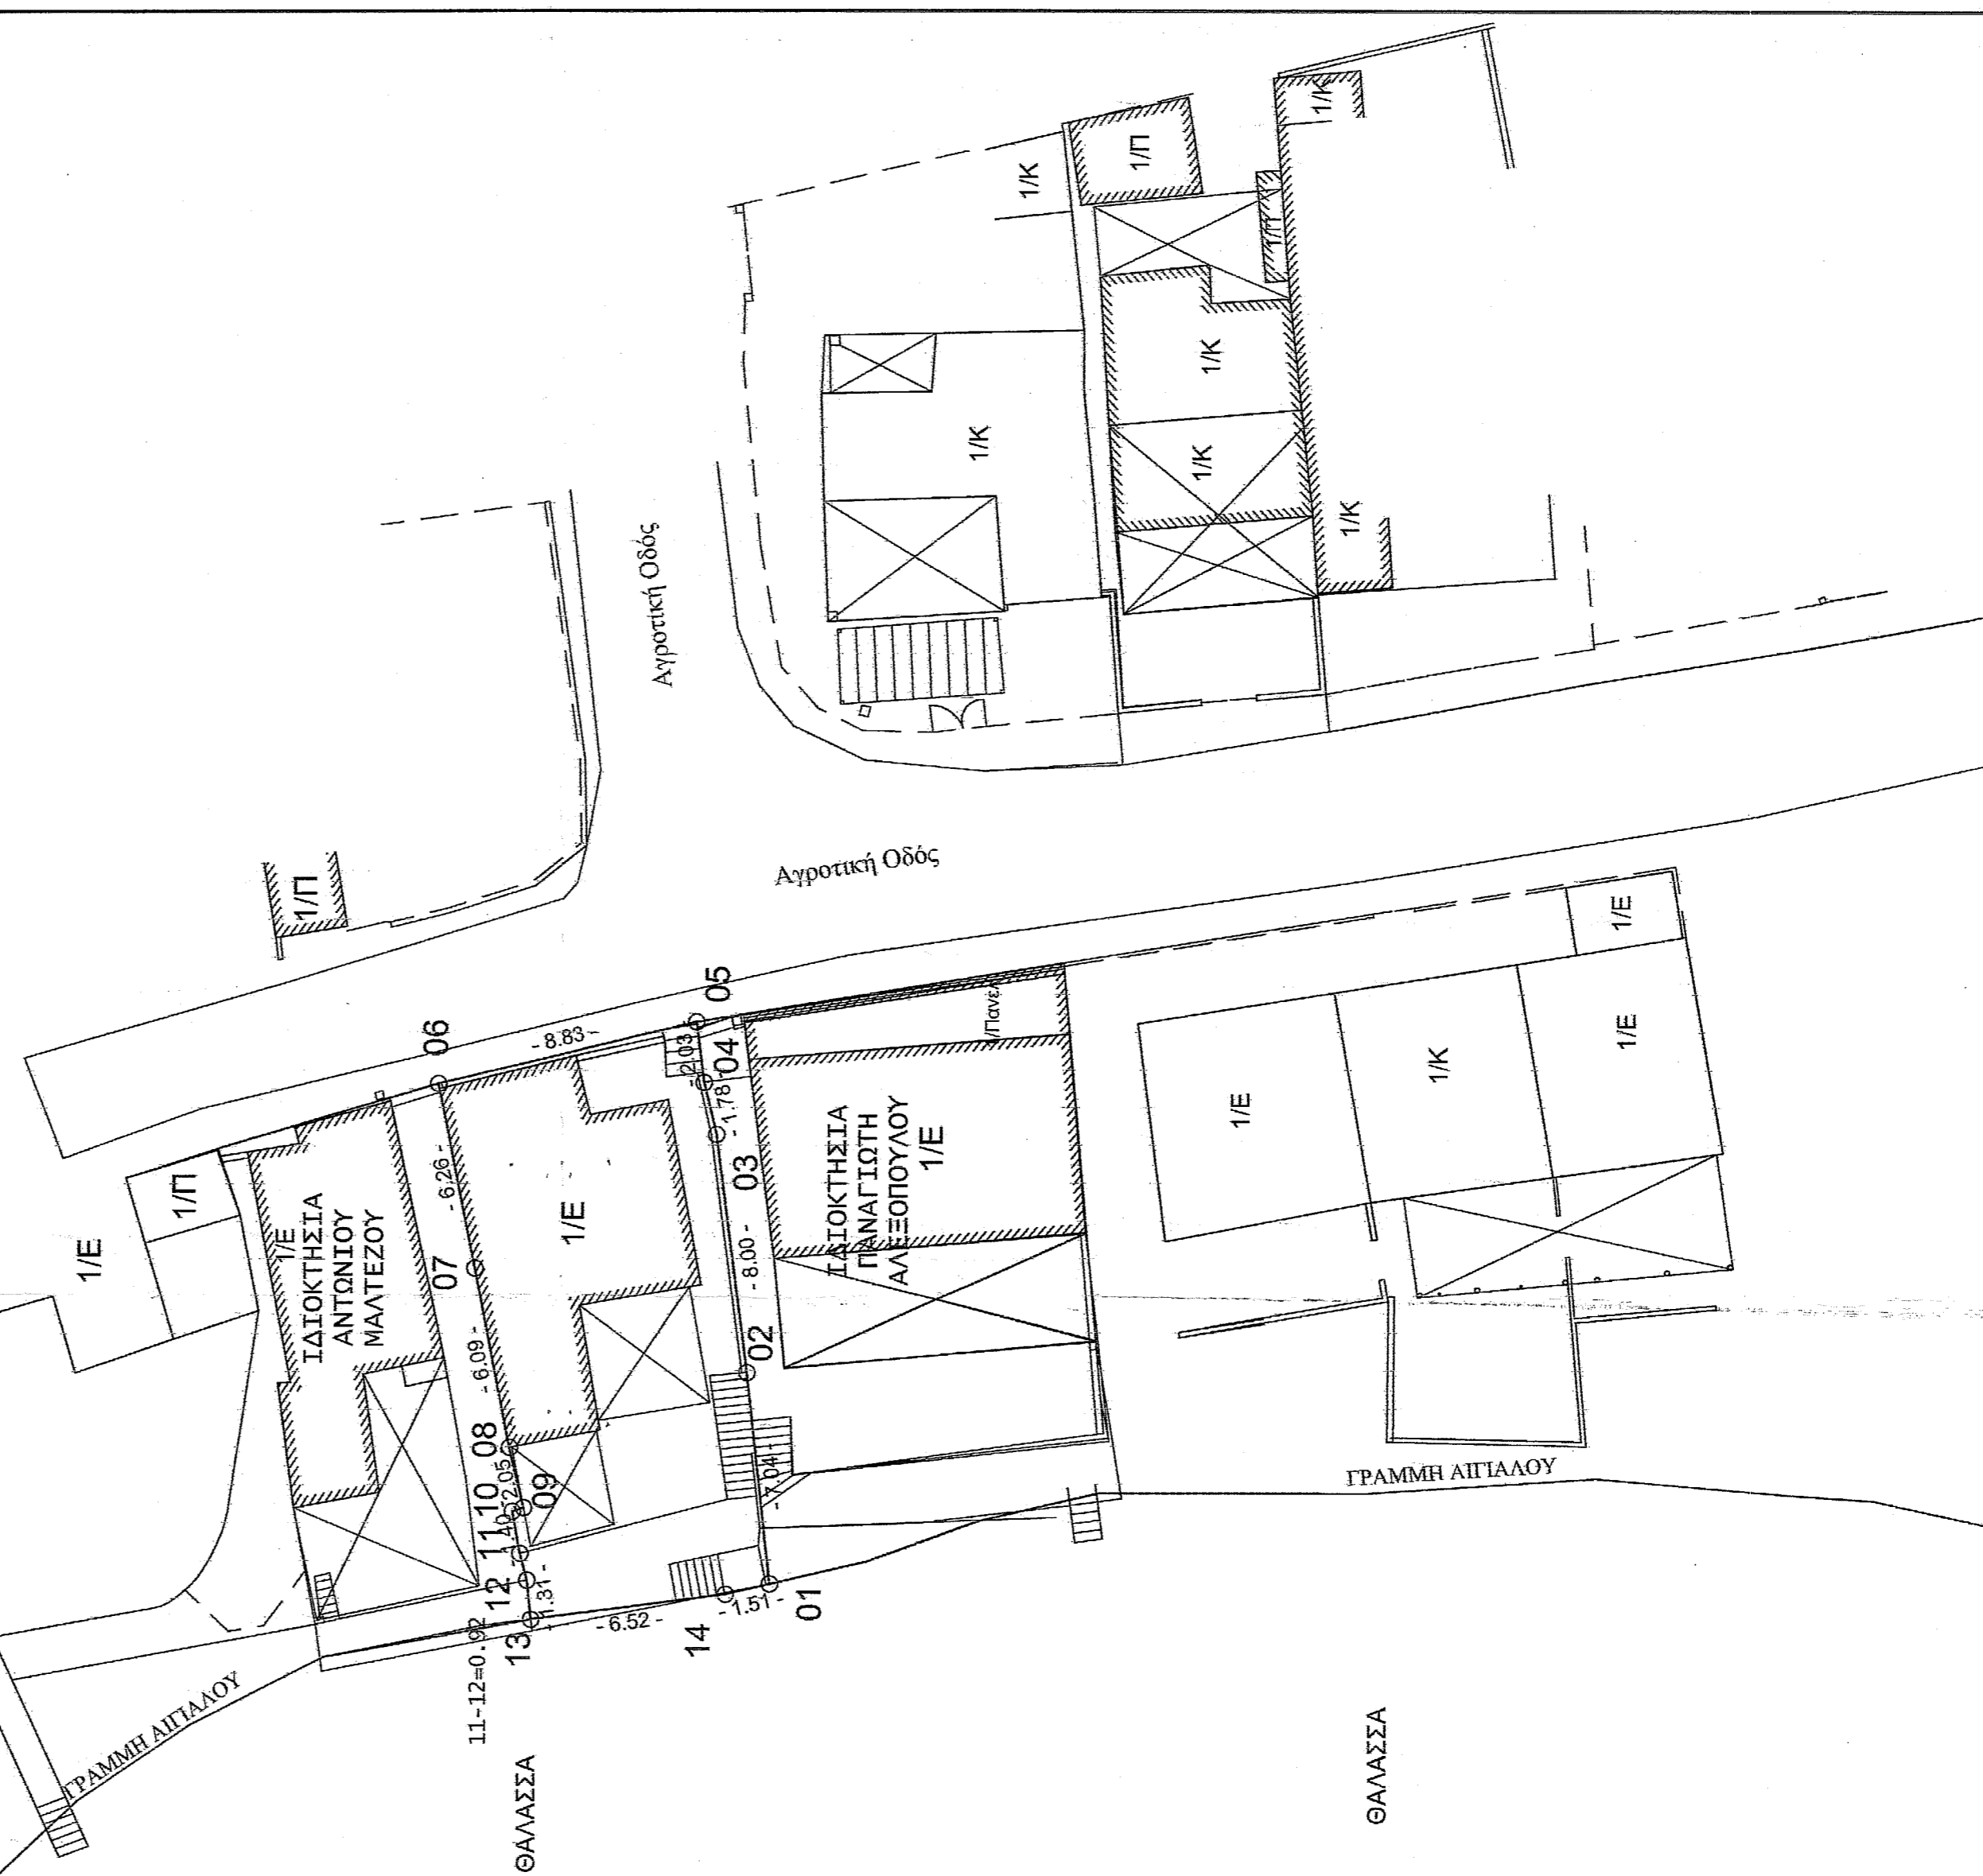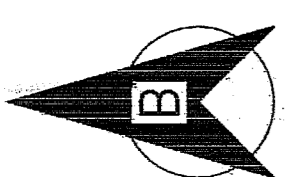

ΤΕΧΝΙΚΟ ΓΡΑΦΕΙΟ  
ΔΗΜ. ΔΗΜΗΤΡΑΚΟΠΟΥΛΟΣ & ΣΥΝΕΡΓΑΤΕΣ

ΛΙΟΥΡΑΗ 5 - ΠΥΡΓΟΣ ΗΛΕΙΑΣ  
ΤΗΛ. : 26210 26186  
FAX : 26210 30807

ΕΡΓΟΔΟΤΗΣ: ΤΖΑΝΕΤΟΣ ΙΩΑΝΝΗΣ ΤΟΥ ΣΠΥΡΙΔΩΝΟΣ

ΕΡΓΟ: ΑΠΟΥΥΠΡΞΗ ΙΔΙΟΚΤΗΣΙΑΣ

ΘΕΣΗ: ΠΟΥΡΝΑΡΙ Η ΨΑΦΟΛΑΚΚΑ ΑΓΡ. ΠΕΡΙΟΧΗ ΑΓΟΥ ΗΛΙΑΣ ΔΗΜΟΥ ΠΥΡΓΟΥ Π.Ε. ΗΛΕΙΑΣ

ΘΕΜΑ ΣΧΕΔΙΟΥ :  
ΤΟΠΟΓΡΑΦΙΚΟ ΔΙΑΓΡΑΜΜΑ

ΚΛΙΜΑΚΑ : 1:200

ΧΡΟΝΟΣ ΕΚΠΟΝΗΣΗΣ : ΙΟΥΝΙΟΣ 2018

ΔΗΜΗΤΡΙΟΣ ΙΩΑΝΝ. ΔΗΜΗΤΡΑΚΟΠΟΥΛΟΣ  
ΑΓΡ. ΤΟΠΟΓΡΑΦΟΣ ΜΗΧΑΝΙΚΟΣ Ε.Μ.Π.  
Α.Μ.Τ.Ε.Ε. 22776 - Α.Φ.Μ. 017456985 - Α.Δ.Υ. ΠΥΡΓΟΥ  
ΛΙΟΥΡΑΗ 5 - ΤΗΛ. 0621 / 26.186 / 30.807  
ΠΥΡΓΟΣ ΗΛΕΙΑΣ

Το παρόν σχέδιο εφόρμημα ανέπτυξε στο... 301343...  
ΚΑΘΕΝΑ ΤΑ ΑΝΤΙΚΟΠΩΣΤΕΛΑ... 31-10-22  
ΕΛΛΗΝΙΚΗ ΔΗΜΟΚΡΑΤΙΑ  
ΥΠΟΥΡΓΕΙΟ ΠΑΙΔΕΙΑΣ, ΕΡΕΥΝΑΣ ΚΑΙ ΘΡΗΣΚΕΥΜΑΤΩΝ  
ΙΝΣΤΙΤΟΥΤΟ ΤΕΧΝΟΛΟΓΙΑΣ ΥΠΟΛΟΓΙΣΤΩΝ ΚΑΙ ΕΚΔΟΣΕΩΝ ΔΙΔΑΚΤΙΚΩΝ ΒΙΒΛΙΩΝ  
Ι.Τ.Ε.Ε.  
ΥΠΟΥΡΓΟΣ ΗΛΕΙΑΣ