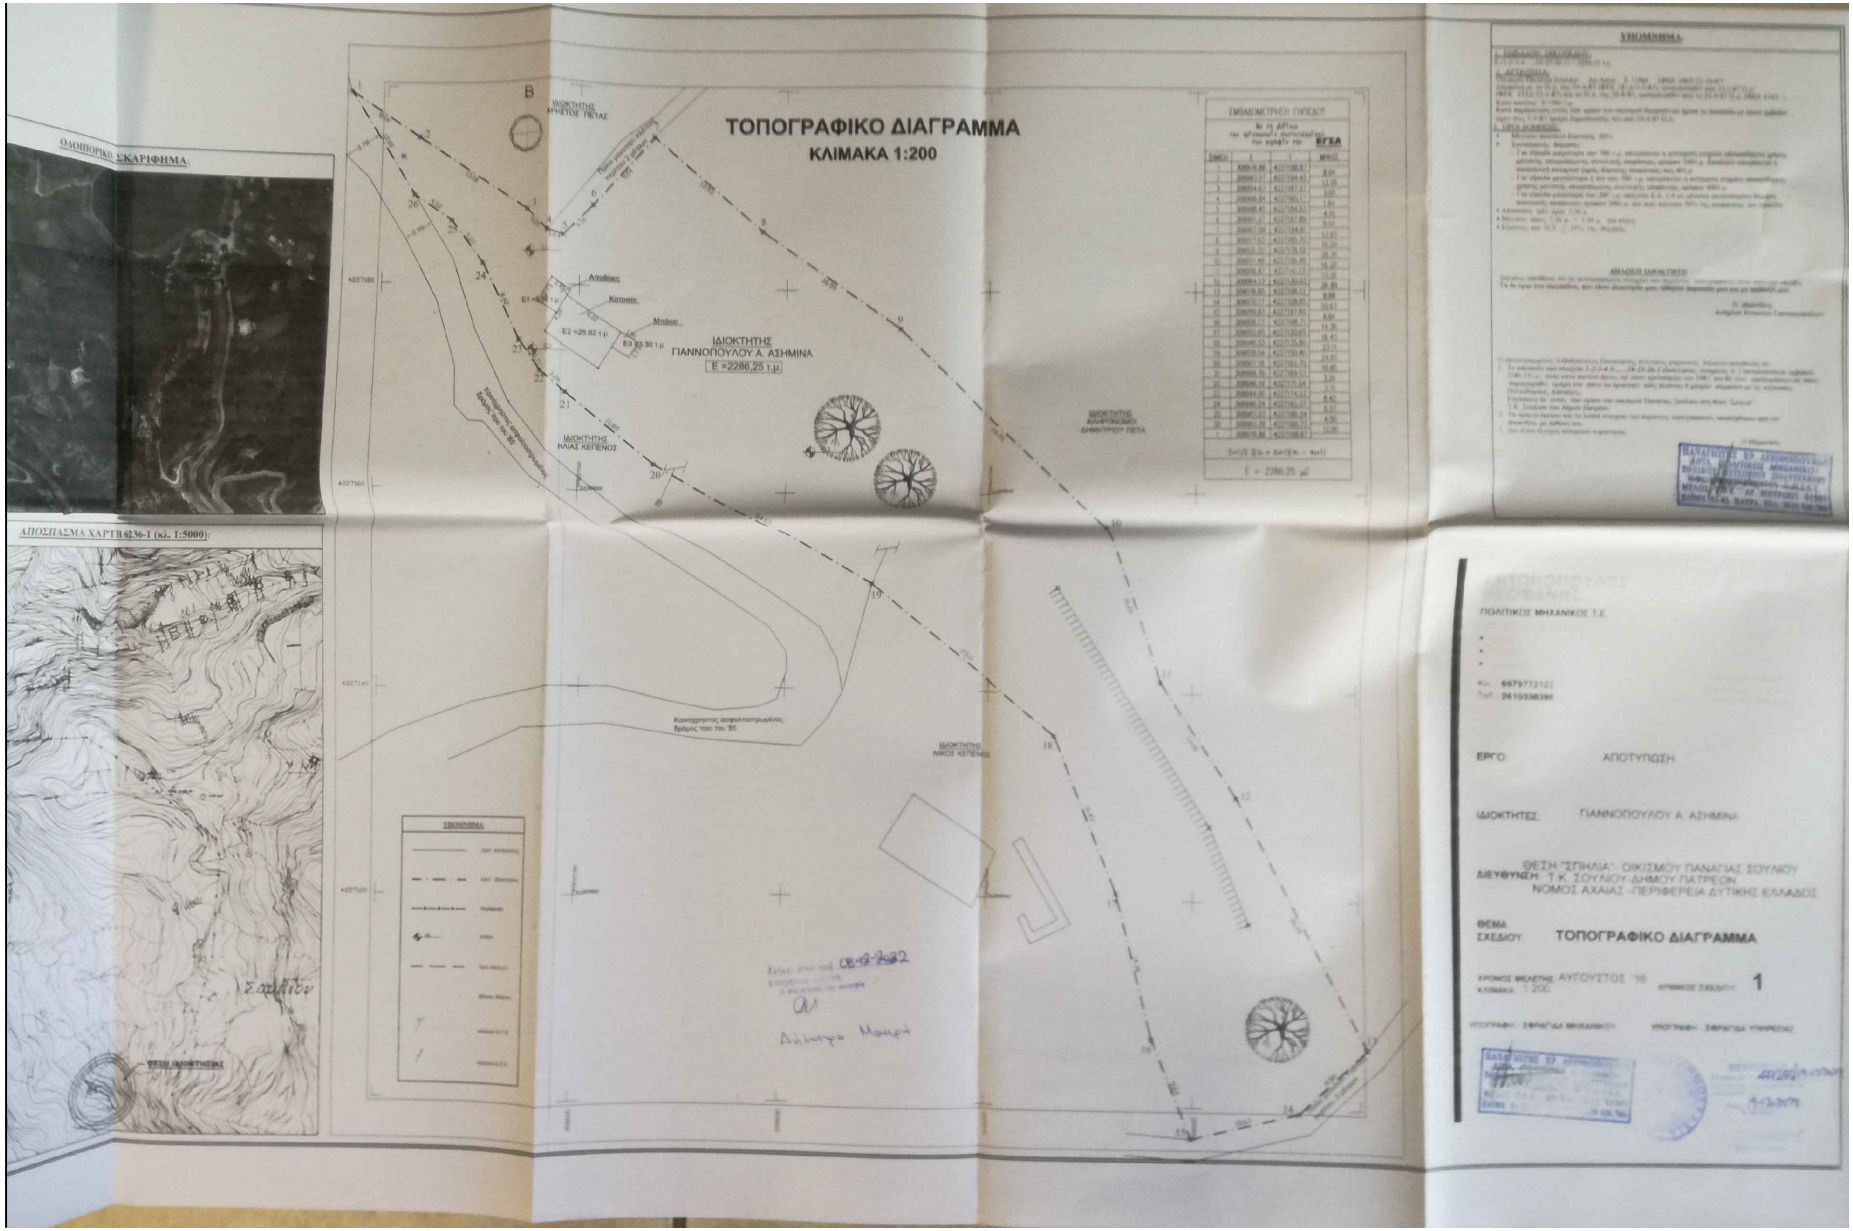
ΤΟΠΟΓΡΑΦΙΚΟ ΔΙΑΓΡΑΜΜΑ
ΚΛΙΜΑΚΑ 1:200
ΟΛΟΠΟΡΙΚΟ ΣΚΑΡΙΦΗΜΑ
ΑΠΟΣΠΑΣΜΑ ΧΑΡΤΗ 6236-1 (κλ.: 1:5000):
ΙΔΙΟΚΤΗΤΗΣ
ΓΙΑΝΝΟΠΟΥΛΟΥ Α. ΑΣΗΜΙΝΑ
Ε =2286,25 τ.μ
ΥΠΟΜΝΗΜΑ
ΠΟΛΙΤΙΚΟΣ ΜΗΧΑΝΙΚΟΣ Τ.Ε.
ΕΡΓΟ: ΑΠΟΤΥΠΩΣΗ
ΙΔΙΟΚΤΗΤΕΣ: ΓΙΑΝΝΟΠΟΥΛΟΥ Α. ΑΣΗΜΙΝΑ
ΘΕΣΗ "ΣΠΗΛΙΑ"- ΟΙΚΙΣΜΟΥ ΠΑΝΑΓΙΑΣ ΣΟΥΛΙΟΥ
ΔΙΕΥΘΥΝΣΗ: Τ.Κ. ΣΟΥΛΙΟΥ ΔΗΜΟΥ ΠΑΤΡΕΩΝ
ΝΟΜΟΣ ΑΧΑΙΑΣ -ΠΕΡΙΦΕΡΕΙΑ ΔΥΤΙΚΗΣ ΕΛΛΑΔΟΣ
ΘΕΜΑ ΣΧΕΔΙΟΥ: ΤΟΠΟΓΡΑΦΙΚΟ ΔΙΑΓΡΑΜΜΑ
ΚΛΙΜΑΚΑ: 1:200
ΑΡΙΘΜΟΣ ΣΧΕΔΙΟΥ: 1