
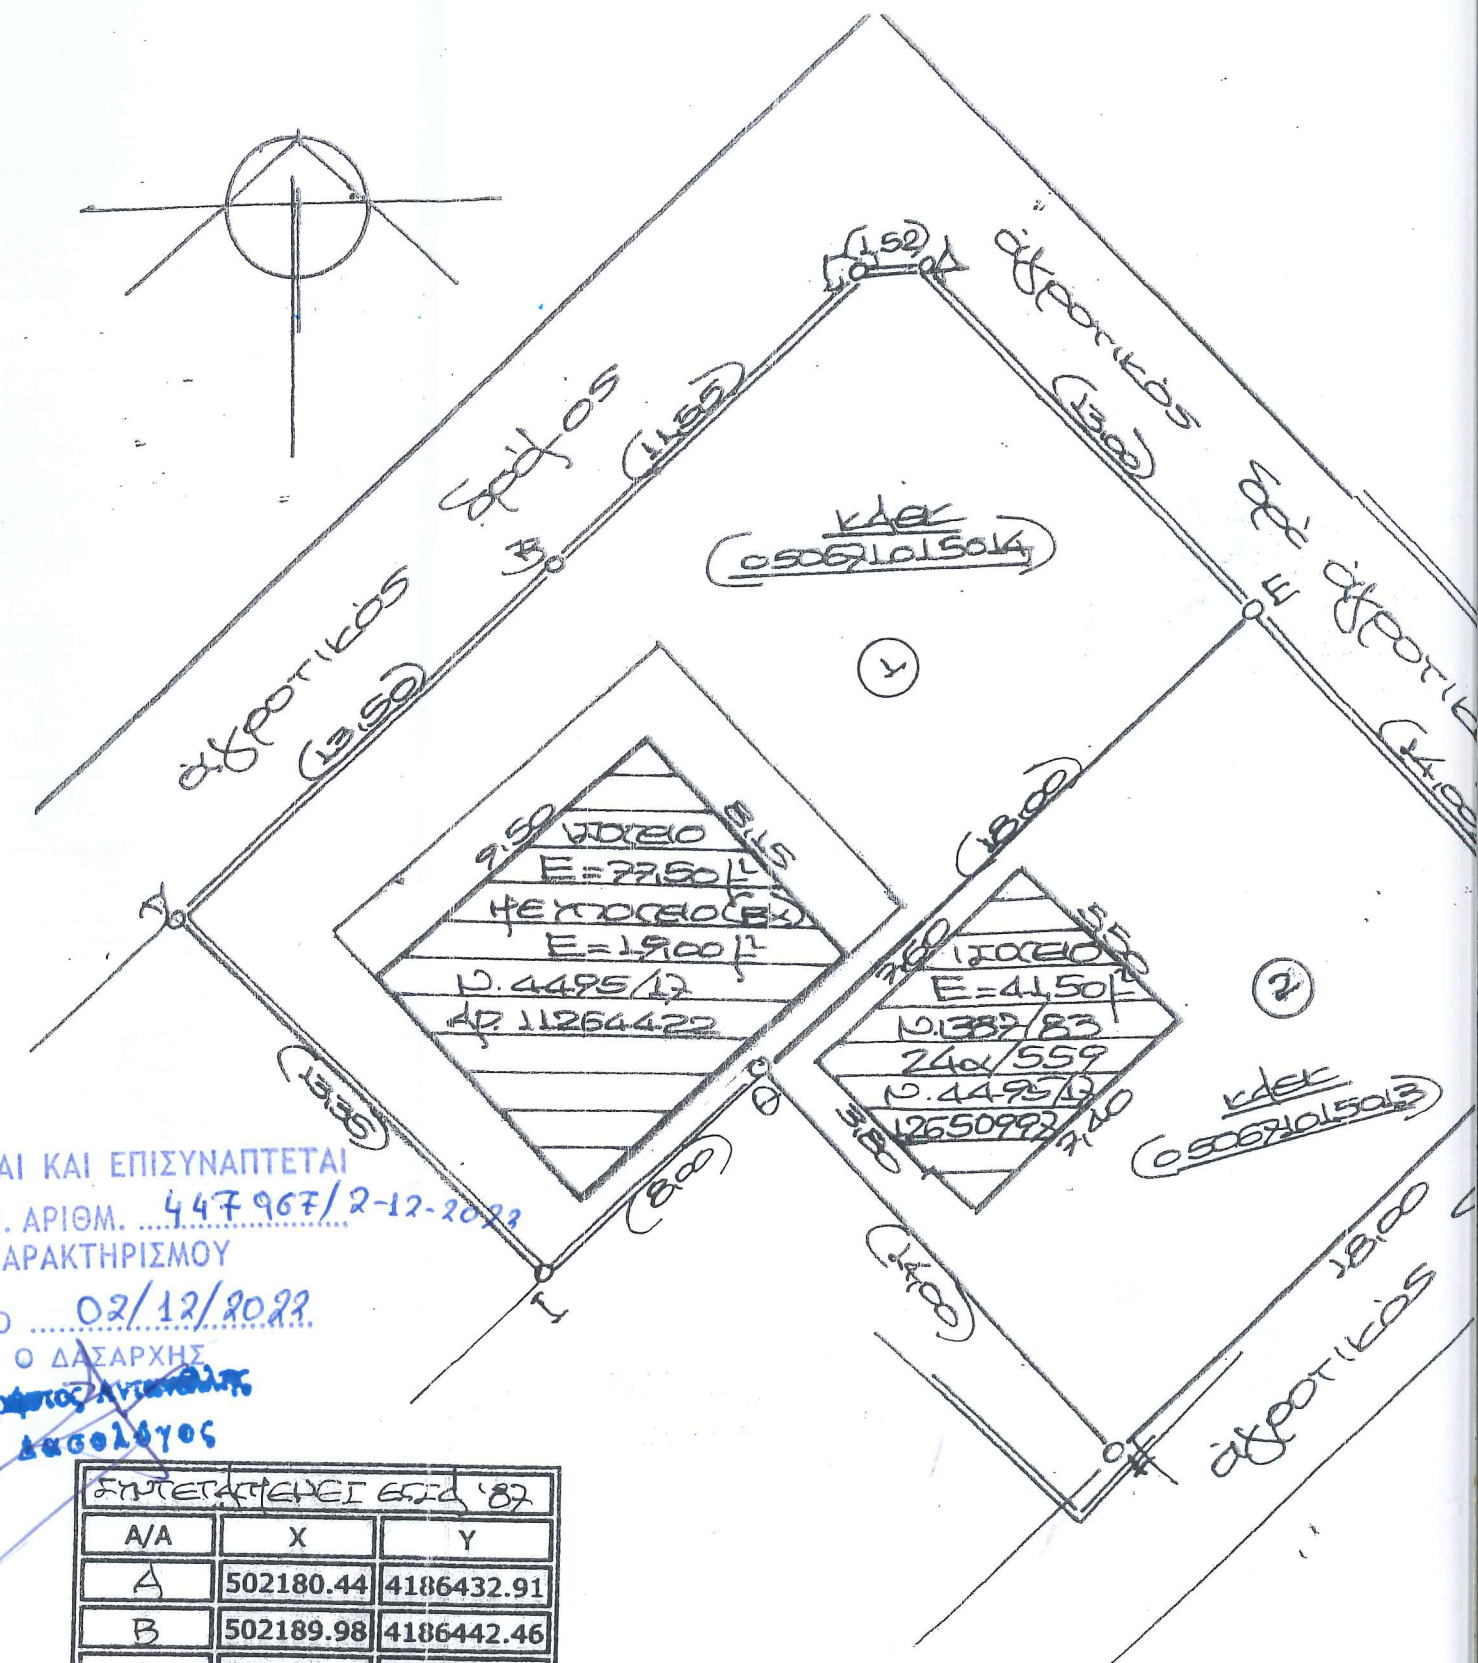


Ο κάτωθι υπογεγραμμένος Μηχανικός
 ΗΛΙΑΣ Ι. ΜΑΓΓΑΝΑΣ
 με Α.Μ. 2469 έχοντας υπόψη μου τις
 συνέπειες από ανακριβή τοποθέτηση της έκτασης, δηλώνω
 με ότι η έκταση υπό τα στοιχεία (ΑΒΣΔΕΘΙΑ)
 Υ (ΘΕΣΗΘ) εμβαδού
 355,00 ± 252,00 μ² είναι τοποθετημένη
 επακριβώς με δική μου ευθύνη στην παραπάνω πινακίδα
 Γ.Υ.Σ. 6468/5. ΚΛ. 1:5.000
 Ο ΜΑΓΓΑΝΑΣ


ΗΛΙΑΣ Ι. ΜΑΓΓΑΝΑΣ
 ΤΕΧΝ. ΠΟΛΙΤ. ΜΗΧΑΝΙΚΟΣ
 ΑΡ. ΜΗΤΡ. ΤΕΧ. 7649
 ΣΤΕΦ. ΑΝΑΡΤΟΥ 34 ΚΕΡΑΤΕΑ
 ΤΗΛ. 22990 68260 - 694469867
 Α.Φ.Μ. 020595590 ΔΟΥ. ΚΑΡΔΙΤΣ

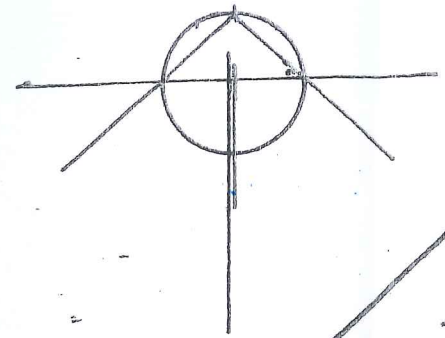

ΘΕΩΡΕΙΤΑΙ ΚΑΙ ΕΠΙΣΥΝΑΠΤΕΤΑΙ
 ΣΤΗΝ ΥΠ. ΑΡΙΘΜ. 447967/2-12-2022
 ΠΡΑΞΗ ΧΑΡΑΚΤΗΡΙΣΜΟΥ

ΛΑΥΡΙΟ 02/12/2022
 Ο ΔΑΣΑΡΧΗΣ
 Χρήστος Αντωνίου
 Δασολόγος

ΕΠΙΤΕΛΕΣΕΙΣ ΕΣΩ '82		
A/A	X	Y
A	502180.44	4186432.91
B	502189.98	4186442.46
Γ	502198.14	4186450.62
Δ	502199.66	4186450.72
Ε	502208.67	4186441.40
2	502218.20	4186431.06
4	502205.33	4186418.48
Θ	502195.64	4186428.98
Ι	502189.87	4186423.49

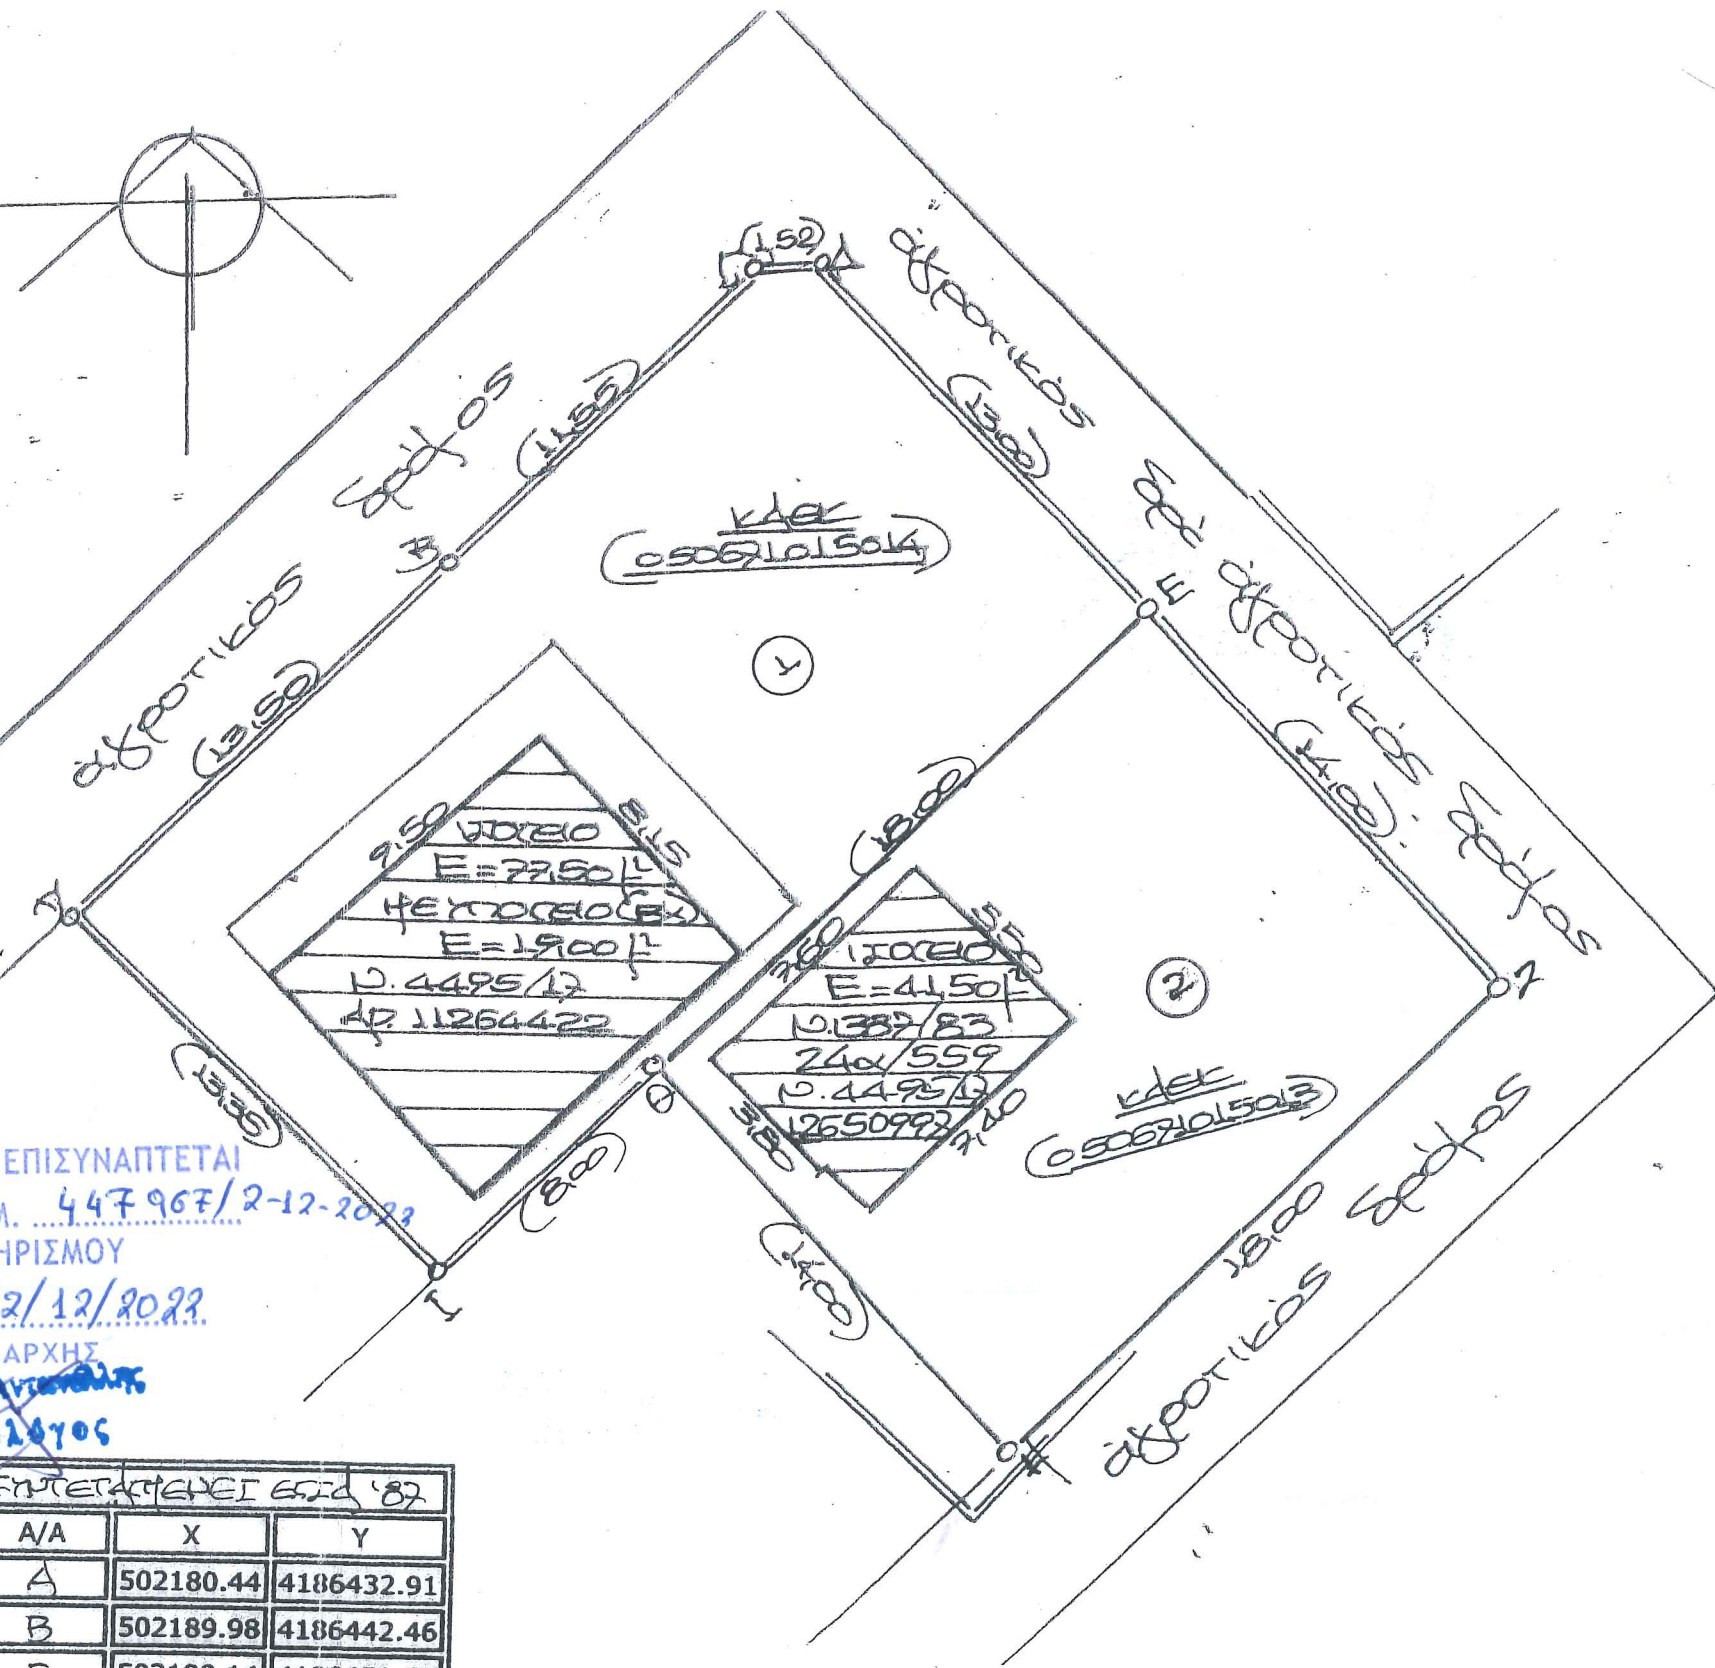

ΕΠΙΣΥΝΑΠΤΕΤΑΙ
 Α. 447967/2-12-2022
 ΠΡΟΣΧΕΔΙΟ
 2/12/2022
 ΑΡΧΗΣ
 ΚΑΡΑΓΙΑΝΝΙΔΗΣ
 ΛΟΓΟΣ

A/A	X	Y
A	502180.44	4186432.91
B	502189.98	4186442.46
Γ	502198.14	4186450.62
Δ	502199.66	4186450.72
Ε	502208.67	4186441.40
2	502218.20	4186431.06
4	502205.33	4186418.48
Θ	502195.64	4186428.98
Ι	502189.87	4186423.49

ΤΟΠΟΓΡΑΦΙΚΟ ΔΙΑΓΡΑΜΜΑ

ΙΔΙΟΚΤΗΣΙΑΙ: (1)+(2)

ΘΗΡΕΣΙΑΣ-ΜΑΡΙΑΣ-ΝΙΚΟΛΕΤΤΑΣ ΠΕΡΡΗ

ΘΕΣΗ:
 "ΔΙΟΝΥΣΟΣ"
 Δ.Ε. ΚΕΡΑΤΕΑΣ
 ΔΗΜΟΥ ΛΑΥΡΕΩΤΙΚΗΣ

ΚΛΙΜΑΚΑ:
 1/200
 ΗΜΕΡΟΜΗΝΙΑ:
 01/12/2021

ΕΜΒΑΔΟΝ:
 Ε1(ΑΒΓΔΕΘΙΑ)=355,00 τ.μ.
 Ε2(ΘΕΖΗΘ)=252,00 τ.μ.

ΠΡΟΣΑΝΑΤΟΛΙΣΜΟΣ: Β

ΔΗΛΩΣΗ ΝΟΜΟΥ 651/77
 Δηλώνεται από τον συνταξαντο το παρόν διάγραμμα βάση του Νόμου 651/77 ότι οι άνω ιδιοκτησίες ευρίσκονται εκτός σχεδίου ΔΗΜΟΥ ΛΑΥΡΕΩΤΙΚΗΣ, δεν είναι άρτια και οικοδομήσιμες σύμφωνα με ότι ορίζει η Πολεοδομική Νομοθεσία, και δεν υπάχονται στις διατάξεις του Ν.1337/83.

Ο ΣΥΝΤΑΞΑΣ

ΤΕΧΝΙΚΟ ΓΡΑΦΕΙΟ
 ΗΛΙΑΣ Ι. ΜΑΓΓΑΝΑΣ
 ΚΕΡΑΤΕΑ τηλ.22990-68260
 6944690678

ΗΛΙΑΣ Ι. ΜΑΓΓΑΝΑΣ
 ΤΕΧΝ. ΠΟΛΙΤ. ΜΗΧΑΝΙΚΟΣ
 ΑΡ. ΜΗΤΡ. ΤΕΕ 7649
 ΣΤΕΦ. ΑΝΔΡΕΟΥ 34 - ΚΕΡΑΤΕΑ
 ΤΗΛ: 22990 68260 - 6944690678
 Δ.Τ.Φ.: 020595590 - ΔΟΥ: ΚΟΡΩΠΙΟΥ