

# ΤΕΧΝΙΚΟ ΓΡΑΦΕΙΟ

## ΧΑΡΑΛΑΜΠΟΣ Β. ΠΑΥΛΟΠΟΥΛΟΣ

### Πτυχιούχος Τοπογράφος Μηχανικός

A.M. / ΕΕΤΕΜ : 46782 - A.M. / ΤΕΕ : 16653

Καραϊσκάκη 1 & Πύρρωνος - Αμαλιάδα

Τηλ.: 2622 400 509 Κιν.: 697 798 0167

email: pavlchar@hotmail.com

ΤΙΤΛΟΣ ΈΡΓΟΥ :

## ΤΟΠΟΓΡΑΦΙΚΗ ΑΠΟΤΥΠΩΣΗ ΟΡΙΩΝ ΙΔΙΟΚΤΗΣΙΑΣ ΓΙΑ ΔΗΛΩΣΗ ΣΤΟ ΚΤΗΜΑΤΟΛΟΓΙΟ

ΘΕΣΗ : "ΜΥΛΟΣ" ΕΝΤΟΣ ΑΚΤΙΝΑΣ 800.00 Μ. Τ.Κ.ΛΟΥΚΑ -ΑΓΡ.ΠΕΡ.Τ.Κ.ΑΓΝΑΝΤΩΝ

Δ.Ε. : ΠΗΝΕΙΑΣ

ΔΗΜΟΣ : ΉΛΙΔΑΣ

ΠΕΡΙΦΕΡΕΙΑΚΗ ΕΝΟΤΗΤΑ : ΗΛΕΙΑΣ

ΕΡΓΟΔΟΤΗΣ : ΑΡΙΣΤΕΙΔΗΣ ΝΙΚΟΛΕΤΟΠΟΥΛΟΣ

ΜΕΛΕΤΗ  
ΣΥΝΤΑΞΗ

ΧΑΡΑΛΑΜΠΟΣ Β. ΠΑΥΛΟΠΟΥΛΟΣ

ΗΜΕΡΟΜΗΝΙΑ  
ΣΕΠΤΕΜΒΡΙΟΣ 2022

ΚΛΙΜΑΚΑ : 1/500

ΑΡ. ΣΧΕΔΙΟΥ

**T1**

ΣΦΡΑΓΙΔΑ - ΥΠΟΓΡΑΦΗ

**Θ Ε Ω Ρ Η Σ Η**

Θεωρείται το παρόν τοπογραφικό διάγραμμα  
το οποίο και αποτελεί αναπόσπαστο τμήμα  
της υπ' αριθ. 32691 πράξης  
Χαρακτηρισμού μας ως έχει ή με τις αναφε-  
ριζόμενες παρατηρήσεις.

Αμαλιάδα..... 23-1-2023.




Προϊστάμενος Δασαρχείου Αμαλιάδας α.α.

Μποβολέτης Βασίλειος  
Δασολόγος

ΣΦΡΑΓΙΔΑ - ΥΠΟΓΡΑΦΗ

ΠΑΥΛΟΠΟΥΛΟΣ Β. ΧΑΡΑΛΑΜΠΟΣ  
ΤΟΠΟΓΡΑΦΟΣ ΜΗΧΑΝΙΚΟΣ Τ.Ε.  
Α.Μ./Ε.Ε.Τ.Ε.Μ.: 46782 - ΜΕΛΟΣ Τ.Ε.Ε.: 16653  
ΚΑΡΑΪΣΚΑΚΗ 1 & ΠΥΡΡΩΝΟΣ ΑΜΑΛΙΑΔΑ ΤΚ 27200  
ΤΗΛ.: 2622400509 / 6977 980 167  
Α.Φ.Μ.: 133053989 - Δ.Ο.Υ.: ΑΜΑΛΙΑΔΑΣ

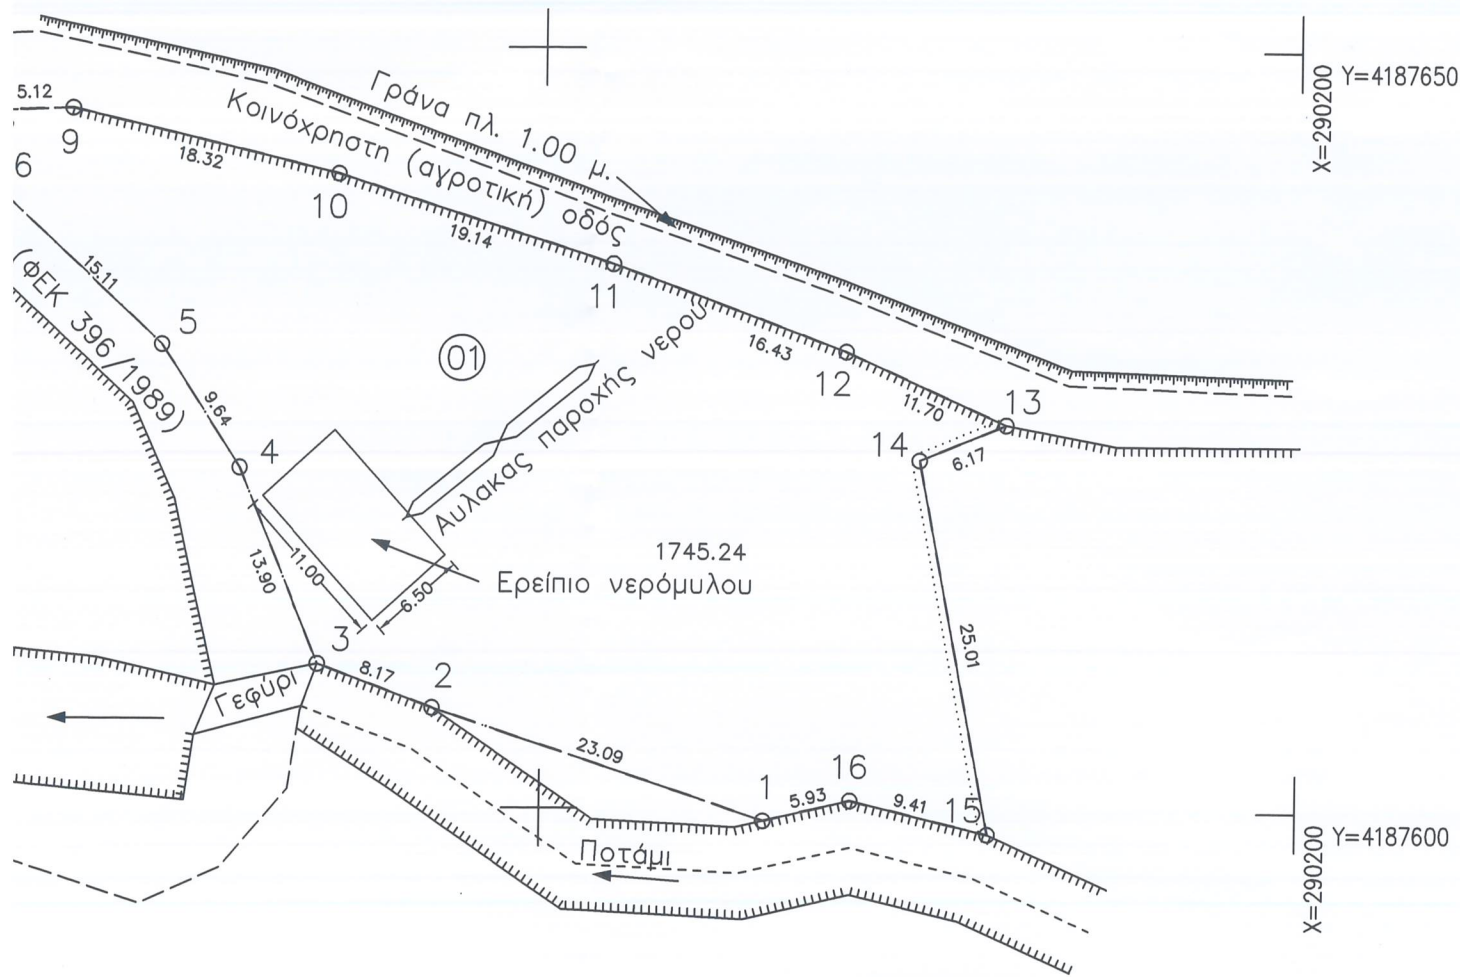

### ΥΠΟΜΝΗΜΑ

1,2..n	Χαρακτηρισμός Κορυφών τεμαχίου		Φρύδι πτρανούς
15.00	Αποστάσεις μεταξύ των κορυφών	- - -	Πόδι πτρανούς
- . -	Αξονική γραμμή ορίων τεμαχίου	↑	Πυλώνας Δ.Ε.Η
▬	Διαγράμμιση Κτίσματος	↑	Πυλώνας Ο.Τ.Ε
—	Περίφραξη	1/Π	Αριθμός ορόφων/Πλάκα
○	Κάγκελο	1/Κ	Αριθμός ορόφων/Κεραμιούδα
—	Οριογραμμή ασφάλτου	1/Ε	Αριθμός ορόφων/Ελενίτ
—	Αγροτικός δρόμος	B.X	Βοηθητικός χώρος

X=290150 Y=4187550

X=290200 Y=4187550