

ΔΗΛΩΣΗ ΜΗΧΑΝΙΚΟΥ


ΤΟ ΟΙΚΟΠΕΔΟ ΜΕ ΣΤΟΙΧΕΙΑ (1,2,3,4,5,6,7,...,18,19,20,1)
 ΚΑΙ ΕΜΒΑΔΟΝ $E_{12} = 3605.38 \mu^2$ ΕΙΝΑΙ ΑΡΤΟ ΑΛΛΑ ΜΗ ΟΙΚΟΔΟΜΗΣΙΜΟ
 ΒΡΙΣΚΕΤΑΙ : ΕΝΤΟΣ ΑΚΤΙΝΑΣ 800Μ ΑΠΟ ΤΟ ΚΕΝΤΡΟ ΤΟΥ ΟΙΚΙΣΜΟΥ
 , ΣΕ ΠΕΡΙΟΧΗ ΕΚΤΟΣ ΑΝΑΡΤΗΣΗΣ ΔΑΣΙΚΩΝ ΧΑΡΤΩΝ,
 ΓΙΑ ΤΟΝ ΔΑΣΙΚΟ ΧΑΡΑΚΤΗΡΑ ΤΗΣ ΕΚΤΑΣΗΣ ΑΠΑΙΤΕΙΤΑΙ ΒΕΒΑΙΩΣΗ ΑΠΟ ΤΟ ΔΑΣΑΡΧΕΙΟ.

Ο ΜΗΧΑΝΙΚΟΣ

ΛΕΩΝΙΔΑΣ Δ. ΡΟΥΜΠΑΣ
 ΔΙΠΛ. ΠΟΛΙΤΙΚΟΣ ΜΗΧΑΝΙΚΟΣ
 ΕΘΝΙΚΟΥ ΜΕΤΕΩΒΙΟΥ ΠΟΛΥΤΕΧΝΕΙΟΥ
 ΜΕΛΟΣ Τ.Ε.Ε. ΑΡΧΙΤ. ΜΗΤΡΑΩΟΥ 125713
 ΘΕΜΙΣΤΟΚΛΕΟΥΣ 17 - ΑΜΑΛΙΑΔΑ - ΤΗΛ 6976840211
 Α.Φ.Μ. 133069742-Α.Ο.Υ. ΑΜΑΛΙΑΔΑΣ

ΕΜΒΑΔΟΜΕΤΡΗΣΗ ΟΙΚΟΠΕΔΟΥ			
Με τη βοήθεια των ορθογωνικών συντεταγμένων των κορυφών του			
ΣΗΜΕΙΟ	X	Y	ΜΗΚΟΣ
1	283534.03	4193117.69	20.70
2	283554.65	4193115.94	10.31
3	283564.71	4193113.67	34.51
4	283553.72	4193080.35	25.05
5	283549.97	4193055.95	11.91
6	283544.47	4193031.44	13.42
7	283541.95	4193019.81	14.94
8	283538.74	4193006.77	9.31
9	283535.22	4192992.25	20.12
10	283532.75	4192983.28	5.50
11	283515.97	4192994.37	7.27
12	283517.63	4192999.62	2.01
13	283519.54	4193006.63	10.69
14	283517.72	4193007.48	14.01
15	283520.63	4193017.77	13.31
16	283523.81	4193031.42	17.65
17	283526.44	4193044.46	25.08
18	283510.05	4193051.03	27.09
19	283518.53	4193074.64	18.67
20	283528.11	4193099.98	
1	283534.03	4193117.69	

$E = 1/2 \sum (X_i + X_{i+1}) \cdot (Y_i - Y_{i+1})$
 $E_{12} = 3605.38 \mu^2$

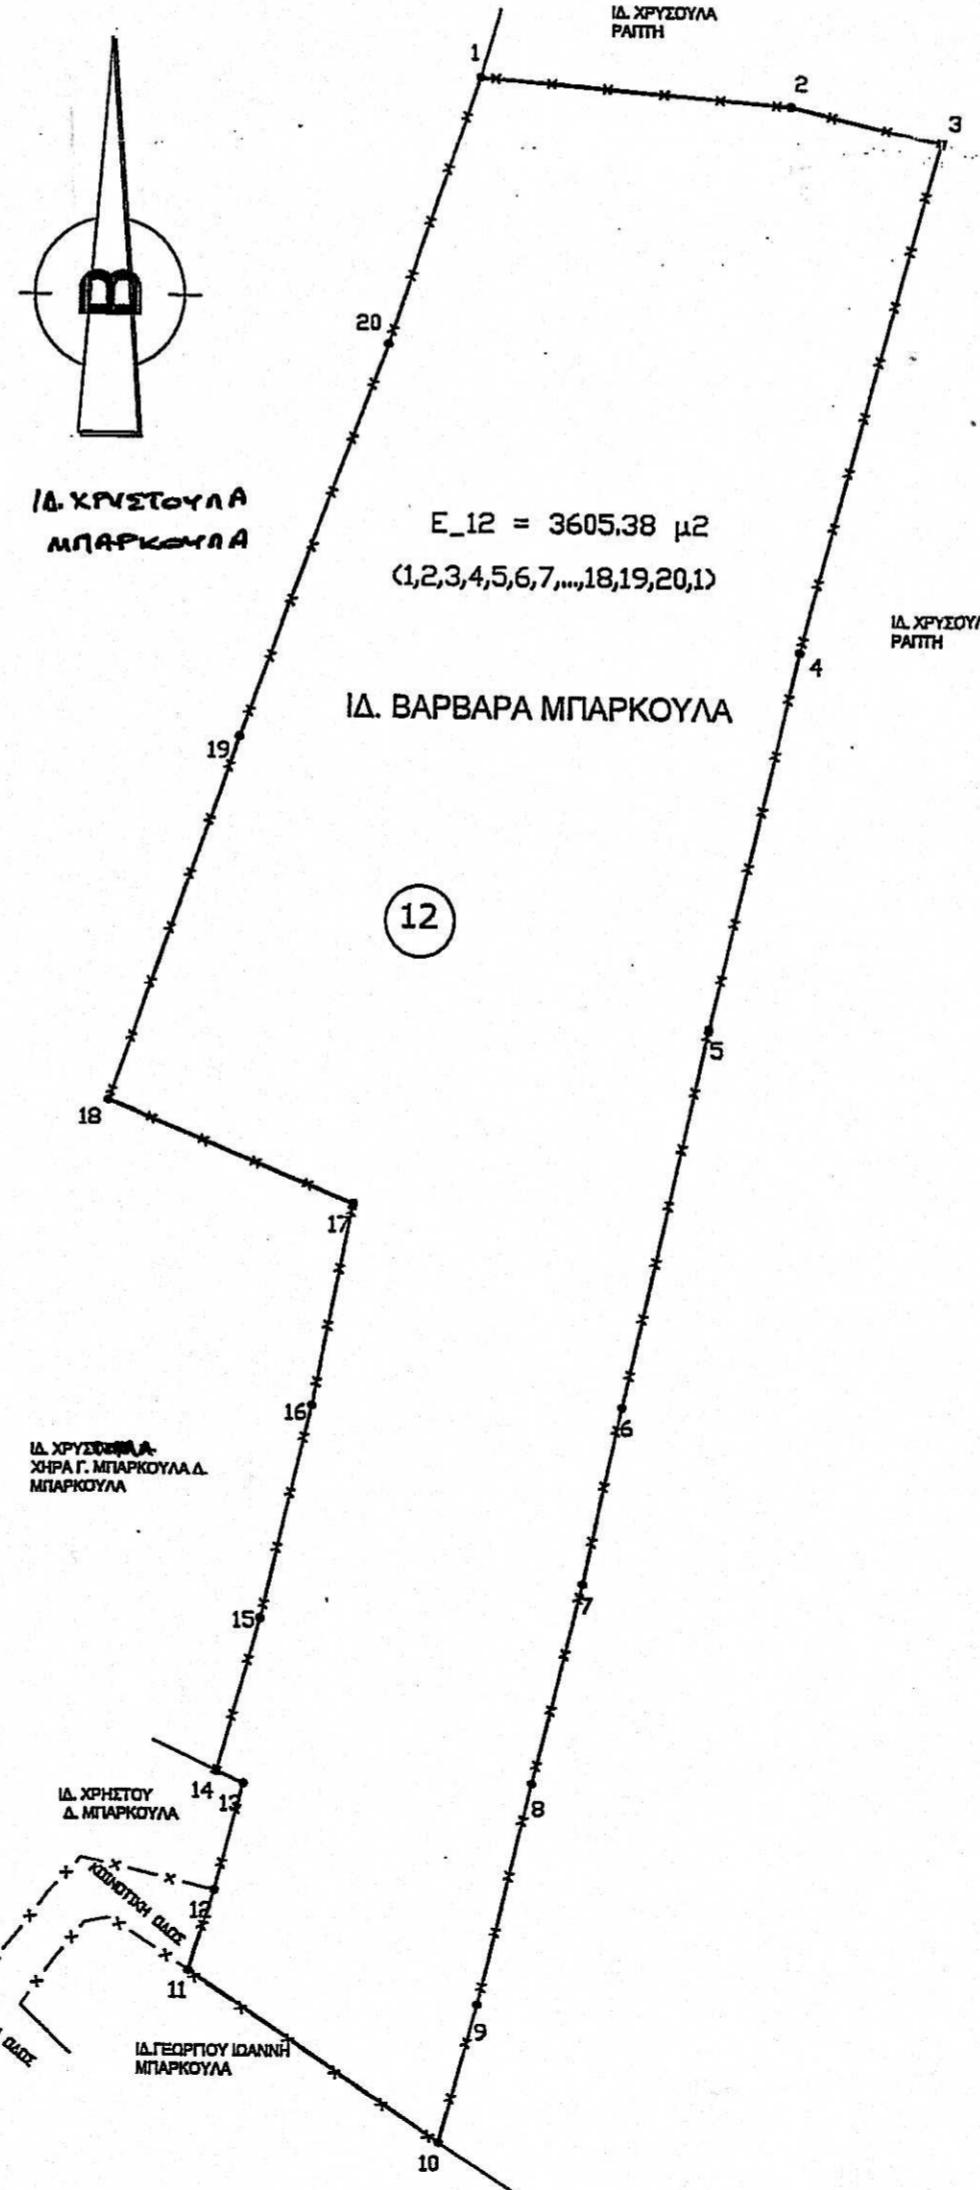

ΑΕΡΟΦΩΤΟΓΡΑΦΙΑ ΚΤΗΜΑΤΟΛΟΓΙΟΥ

ΥΠΟΜΝΗΤΗΡΙΑ ΤΟΠΟΓΡΑΦΙΚΟΥ ΔΙΑΓΡΑΜΜΑΤΟΣ

ΘΕΣΗ
 ΜΠΑΡΚΟΥΛΕΪΚΑ - ΘΕΣΗ ΣΠΙΤΙΑ
 ΟΙΚΙΣΜΟΣ "ΑΓΙΟΣ ΝΙΚΟΛΑΟΣ" ΣΙΜΟΠΟΥΛΟΥ Δ.Ε ΠΗΝΕΙΑΣ Δ.ΗΛΙΔΑΣ

ΕΜΒΑΔΟΝ ΙΔΙΟΚΤΗΣΙΑΣ: $E_{12} = 3605.38 \mu^2$

ΠΕΡΙΓΡΑΦΜΑ ΙΔΙΟΚΤΗΣΙΑΣ (1,2,3,4,5,6,7,...,18,19,20,1)

ΠΙΛΟΙ ΙΔΙΟΚΤΗΣΙΑΣ : ΔΕΝ ΕΠΙΔΟΘΗΚΑΝ
ΙΔΙΟΚΤΗΤΗΣ: ΜΠΑΡΚΟΥΛΑ ΒΑΡΒΑΡΑ

ΔΕΗ: Δεν διέρχεται γραμμή μεταφοράς υψηλής τάσης (88KV-150KV-440KV) από το οικοπέδο

ΔΗΛΩΣΗ ΙΔΙΟΚΤΗΤΗ
 Η ΚΑΤΩΘΙ ΥΠΟΓΡΑΦΗ ΜΠΑΡΚΟΥΛΑ ΜΑΡΙΑ ΔΗΛΩΝΩ ΟΤΙ:
 ΤΑ ΟΡΙΑ ΤΟΥ ΑΓΡΟΤΕΜΑΧΙΟΥ ΠΟΥ ΑΠΕΙΚΟΝΙΖΕΤΑΙ ΕΝΤΟΣ ΑΚΤΙΝΑΣ 800Μ ΤΟΥ ΟΙΚΙΣΜΟΥ ΥΠΟΔΕΙΧΘΗΚΑΝ
 ΑΠΟ ΕΜΕΝΑ ΚΑΙ ΕΥΘΥΝΟΜΑΙ ΓΙΑ ΤΗΝ ΑΚΡΙΒΕΙΑ ΤΩΝ ΔΗΛΩΜΕΝΩΝ ΟΡΙΩΝ.

Ο ΔΗΛΩΝ: *Μαρία Μπαρκούλα*

ΠΑΡΑΤΗΡΗΣΕΙΣ
 1.ΤΟ ΔΙΑΓΡΑΜΜΑ ΕΙΝΑΙ ΕΝΤΑΓΜΕΝΟ ΣΤΟ ΚΡΑΤΙΚΟ ΣΥΣΤΗΜΑ ΣΥΝΤΕΤΑΓΜΕΝΩΝ ΕΓΣΑ 87.
 2.ΟΙ ΔΙΑΣΤΑΣΕΙΣ ΚΑΙ ΤΑ ΕΜΒΑΔΑ ΠΟΛΙΤΕΥΘΗΚΑΝ ΑΝΑΛΥΤΙΚΑ ΑΠΟ ΤΙΣ ΣΥΝΤΕΤΑΓΜΕΝΕΣ ΤΩΝ ΚΟΡΥΦΩΝ.
 3.Η ΕΞΑΡΤΗΣΗ ΑΠΟ ΤΟ ΕΓΣΑ 87 ΠΡΑΓΜΑΤΟΠΟΙΗΘΗΚΕ ΜΕ ΣΥΣΤΗΜΑ GPS ΚΑΙ ΚΑΝΟΝΤΑΣ ΧΡΗΣΗ του Δίκτυου Μόνιμων Σταθμών Αναφοράς U.R.A.N.U.S. ΟΙ ΜΕΤΡΗΣΕΙΣ ΕΓΩΝΑΝ ΜΕ ΤΟΝ GPS ΔΕΚΤΗ Spectra Precision SP60 ΚΑΙ ΤΟΝ ΓΕΩΔΑΙΤΙΚΟ ΣΤΑΘΜΟ TOPCON GPT 3005LN.

ΤΕΧΝΙΚΟ ΓΡΑΦΕΙΟ ΡΟΥΜΠΑ
 ΘΕΜΙΣΤΟΚΛΕΟΥΣ 17 - Τ.Κ 27200 ΑΜΑΛΙΑΔΑ Δ. ΗΛΙΔΑΣ
 ΤΗΛ. 2622022824, FAX: 2622024275, ΚΙΝ:6976840211
 www.roumpa.com

ΕΡΓΟ: ΤΟΠΟΓΡΑΦΙΚΟ ΔΙΑΓΡΑΜΜΑ

ΘΕΣΗ: ΜΠΑΡΚΟΥΛΕΪΚΑ - ΘΕΣΗ ΣΠΙΤΙΑ
 ΟΙΚΙΣΜΟΣ "ΑΓΙΟΣ ΝΙΚΟΛΑΟΣ" ΣΙΜΟΠΟΥΛΟΥ Δ.Ε ΠΗΝΕΙΑΣ Δ.ΗΛΙΔΑΣ

ΙΔΙΟΚΤΗΤΗΣ : ΜΠΑΡΚΟΥΛΑ ΒΑΡΒΑΡΑ

ΜΕΛΕΤΗΤΗΣ: ΛΕΩΝΙΔΑΣ ΔΗΜ. ΡΟΥΜΠΑΣ
 ΠΟΛΙΤΙΚΟΣ ΜΗΧΑΝΙΚΟΣ Ε.Μ.Π., MSc

ΘΕΜΑ ΣΧΕΔΙΟΥ
 ΤΟΠΟΓΡΑΦΙΚΟ ΔΙΑΓΡΑΜΜΑ

ΑΡΙΘΜ ΣΧΕΔ
 T12

ΚΛΙΜΑΚΑ: 1:500

ΧΡΟΝΟΣ ΜΕΛΕΤΗΣ: 3 03 2021

ΥΠΟΓΡΑΦΗ
 ΛΕΩΝΙΔΑΣ Δ. ΡΟΥΜΠΑΣ
 ΔΙΠΛ. ΠΟΛΙΤΙΚΟΣ ΜΗΧΑΝΙΚΟΣ
 ΕΘΝΙΚΟΥ ΜΕΤΕΩΒΙΟΥ ΠΟΛΥΤΕΧΝΕΙΟΥ
 ΜΕΛΟΣ Τ.Ε.Ε. ΑΡΧΙΤ. ΜΗΤΡΑΩΟΥ 125713
 ΘΕΜΙΣΤΟΚΛΕΟΥΣ 17 - ΑΜΑΛΙΑΔΑ - ΤΗΛ 6976840211
 Α.Φ.Μ. 133069742-Α.Ο.Υ. ΑΜΑΛΙΑΔΑΣ

ΘΕΩΡΗΣΗ ΠΡΟΣΗ
 Θεωρείται το παρόν τοπογραφικό διάγραμμα
 το οποίο και αποτελεί αναπόσπαστο τμήμα
 της υπ' αριθμ. 55191 πράξης
 χαρακτηρισμού μας ως έχει ή ως τις αναρ-
 τήσεις παραρτήσεων
 Αμαλιάδα..... 3-2-2023

Πρωταρχικός Δασαρχείου Αμαλιάδας
Μποβολέτης Βασίλειος
 Δασολόγος