


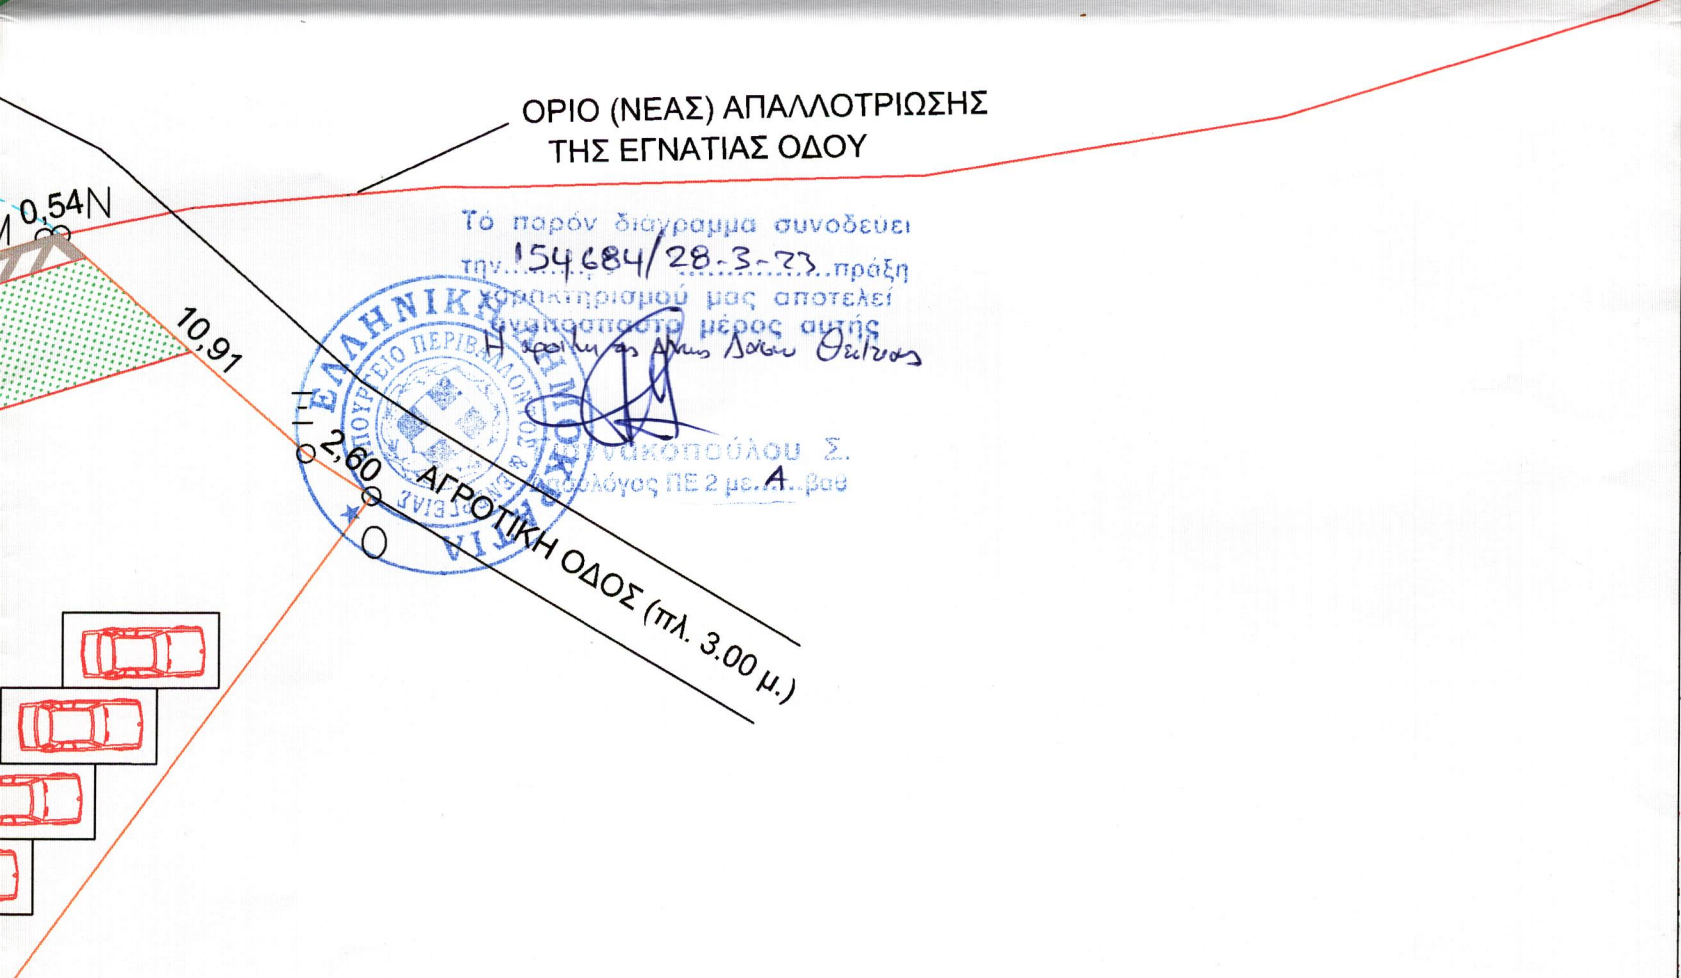
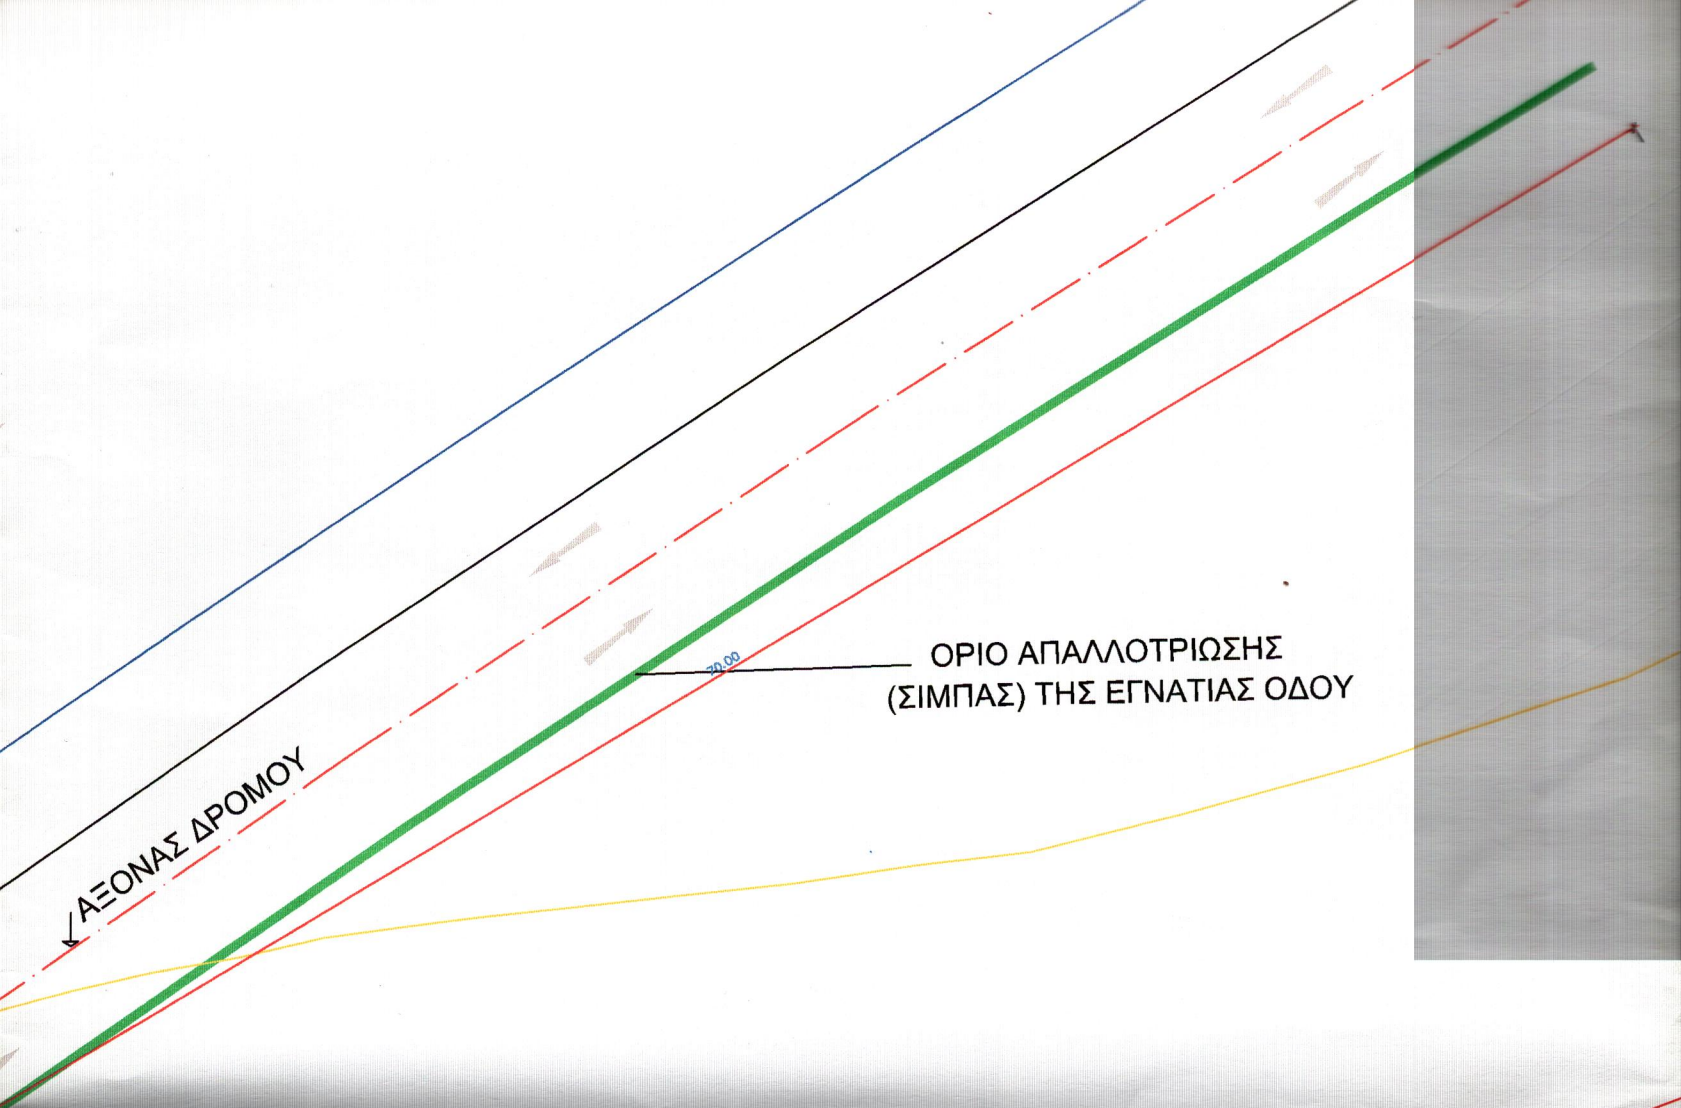
2) Στους παράπλευρους με κυκλοφορούμενο πλάτος οδού ίσο ή μικρότερο των 7,00 μ.

Κωνσταντίνος Ι. Παπαγιάννης

Διπλ. Πολιτικός Μηχανικός
Κύπρου 16, 46100 Ηγουμενίτσα
Τηλ 2665 0 21194
κινητό: 6947-529646

e-mail: k_paragiannis1@yahoo.gr

Ιδιοκτήτης	Νάνης Θ. Ευθύμιος	
Έργο	Πρατήριο Υγρών Καυσίμων Ρ3 Τύπου Δ	
Θέση	ΕΞΟΔΟΣ ΕΓΝΑΤΙΑΣ - ΓΚΡΙΚΑ-ΨΑΚΑ	
Θέμα	ΤΟΠΟΓΡΑΦΙΚΟ ΔΙΑΓΡΑΜΜΑ	Αριθμός Σχεδίου Ρ 3
Κλίμακα	1:250	Αριθμός Μελέτης
Υπογραφές - Σφραγίδες	Θεωρήσεις	
		
ΧΡΟΝΟΣ ΜΕΛΕΤΗΣ	ΙΟΥΛΙΟΣ 2022	



ΟΡΟΙ ΔΟΜΗΣΗΣ

ΕΚΤΟΣ ΟΡΙΩΝ ΟΙΚΙΣΜΟΥ (Π.Δ. 24-5-1985 - ΦΕΚ 270/Δ'/ 30-5-1985)

**Άρθρο 1
Αρτιότητα**

β) Για γήπεδα που έχουν πρόσωπο σε Δημοτικές και Κοινοτικές οδούς απαιτούνται:

Ελάχιστο πρόσωπο: 45,00 μ.

Ελάχιστο βάθος: 50,00 μ.

Ελάχιστο εμβαδόν: 4.000,00 τ.μ.

N. 4759/2020 Αρθ. 33 παρ. 1

Μέγιστος συντελεστής δόμησης: 0,18

Μέγιστο ποσοστό κάλυψης: 10%

Μέγιστος αριθμός ορόφων: 2

Π.Δ. 118/2006-ΦΕΚ 119/Α/16-6-2006

ΤΥΠΟΣ Δ



ΕΜΒΑΔΟΜΕΤΡΗΣΗ ΓΗΠΕΔΟΥ

ΣΥΝΤΕΤΑΓΜΕΝΕΣ ΕΓΣΑ '87


ΣΗΜΕΙΟ	X	Y	ΜΗΚΟΣ
A	191745.36	4373376.81	15.96
B	191757.33	4373387.36	22.00
Γ	191774.12	4373401.57	23.05
Δ	191792.12	4373415.97	0.15
E	191792.24	4373416.07	13.19
Z	191802.63	4373424.18	0.07
H	191802.69	4373424.21	5.46
Θ	191807.60	4373426.60	9.01
I	191815.34	4373431.23	10.30
K	191824.57	4373435.80	6.02
Λ	191830.15	4373438.05	7.49
M	191837.32	4373440.21	0.54
N	191837.85	4373440.32	10.91
Ξ	191846.01	4373453.09	2.60
O	191848.19	4373451.67	94.98
Π	191791.98	4373355.11	14.00
P	191785.16	4373342.88	13.26
Σ	191773.79	4373349.70	19.38
T	191757.40	4373360.06	5.48
Υ	191754.20	4373364.51	13.47
Φ	191744.94	4373374.29	2.56
Α	191745.36	4373376.81	

$$E = 1/2 \sum (X_i + X_{i+1})(Y_i - Y_{i+1})$$

$$E = 4062.19 \mu^2$$

ΕΓΝΑΤΙΑ ΟΔΟΣ
Προς Ιωάννινα

ΣΤ. ΟΔΟΥ 2

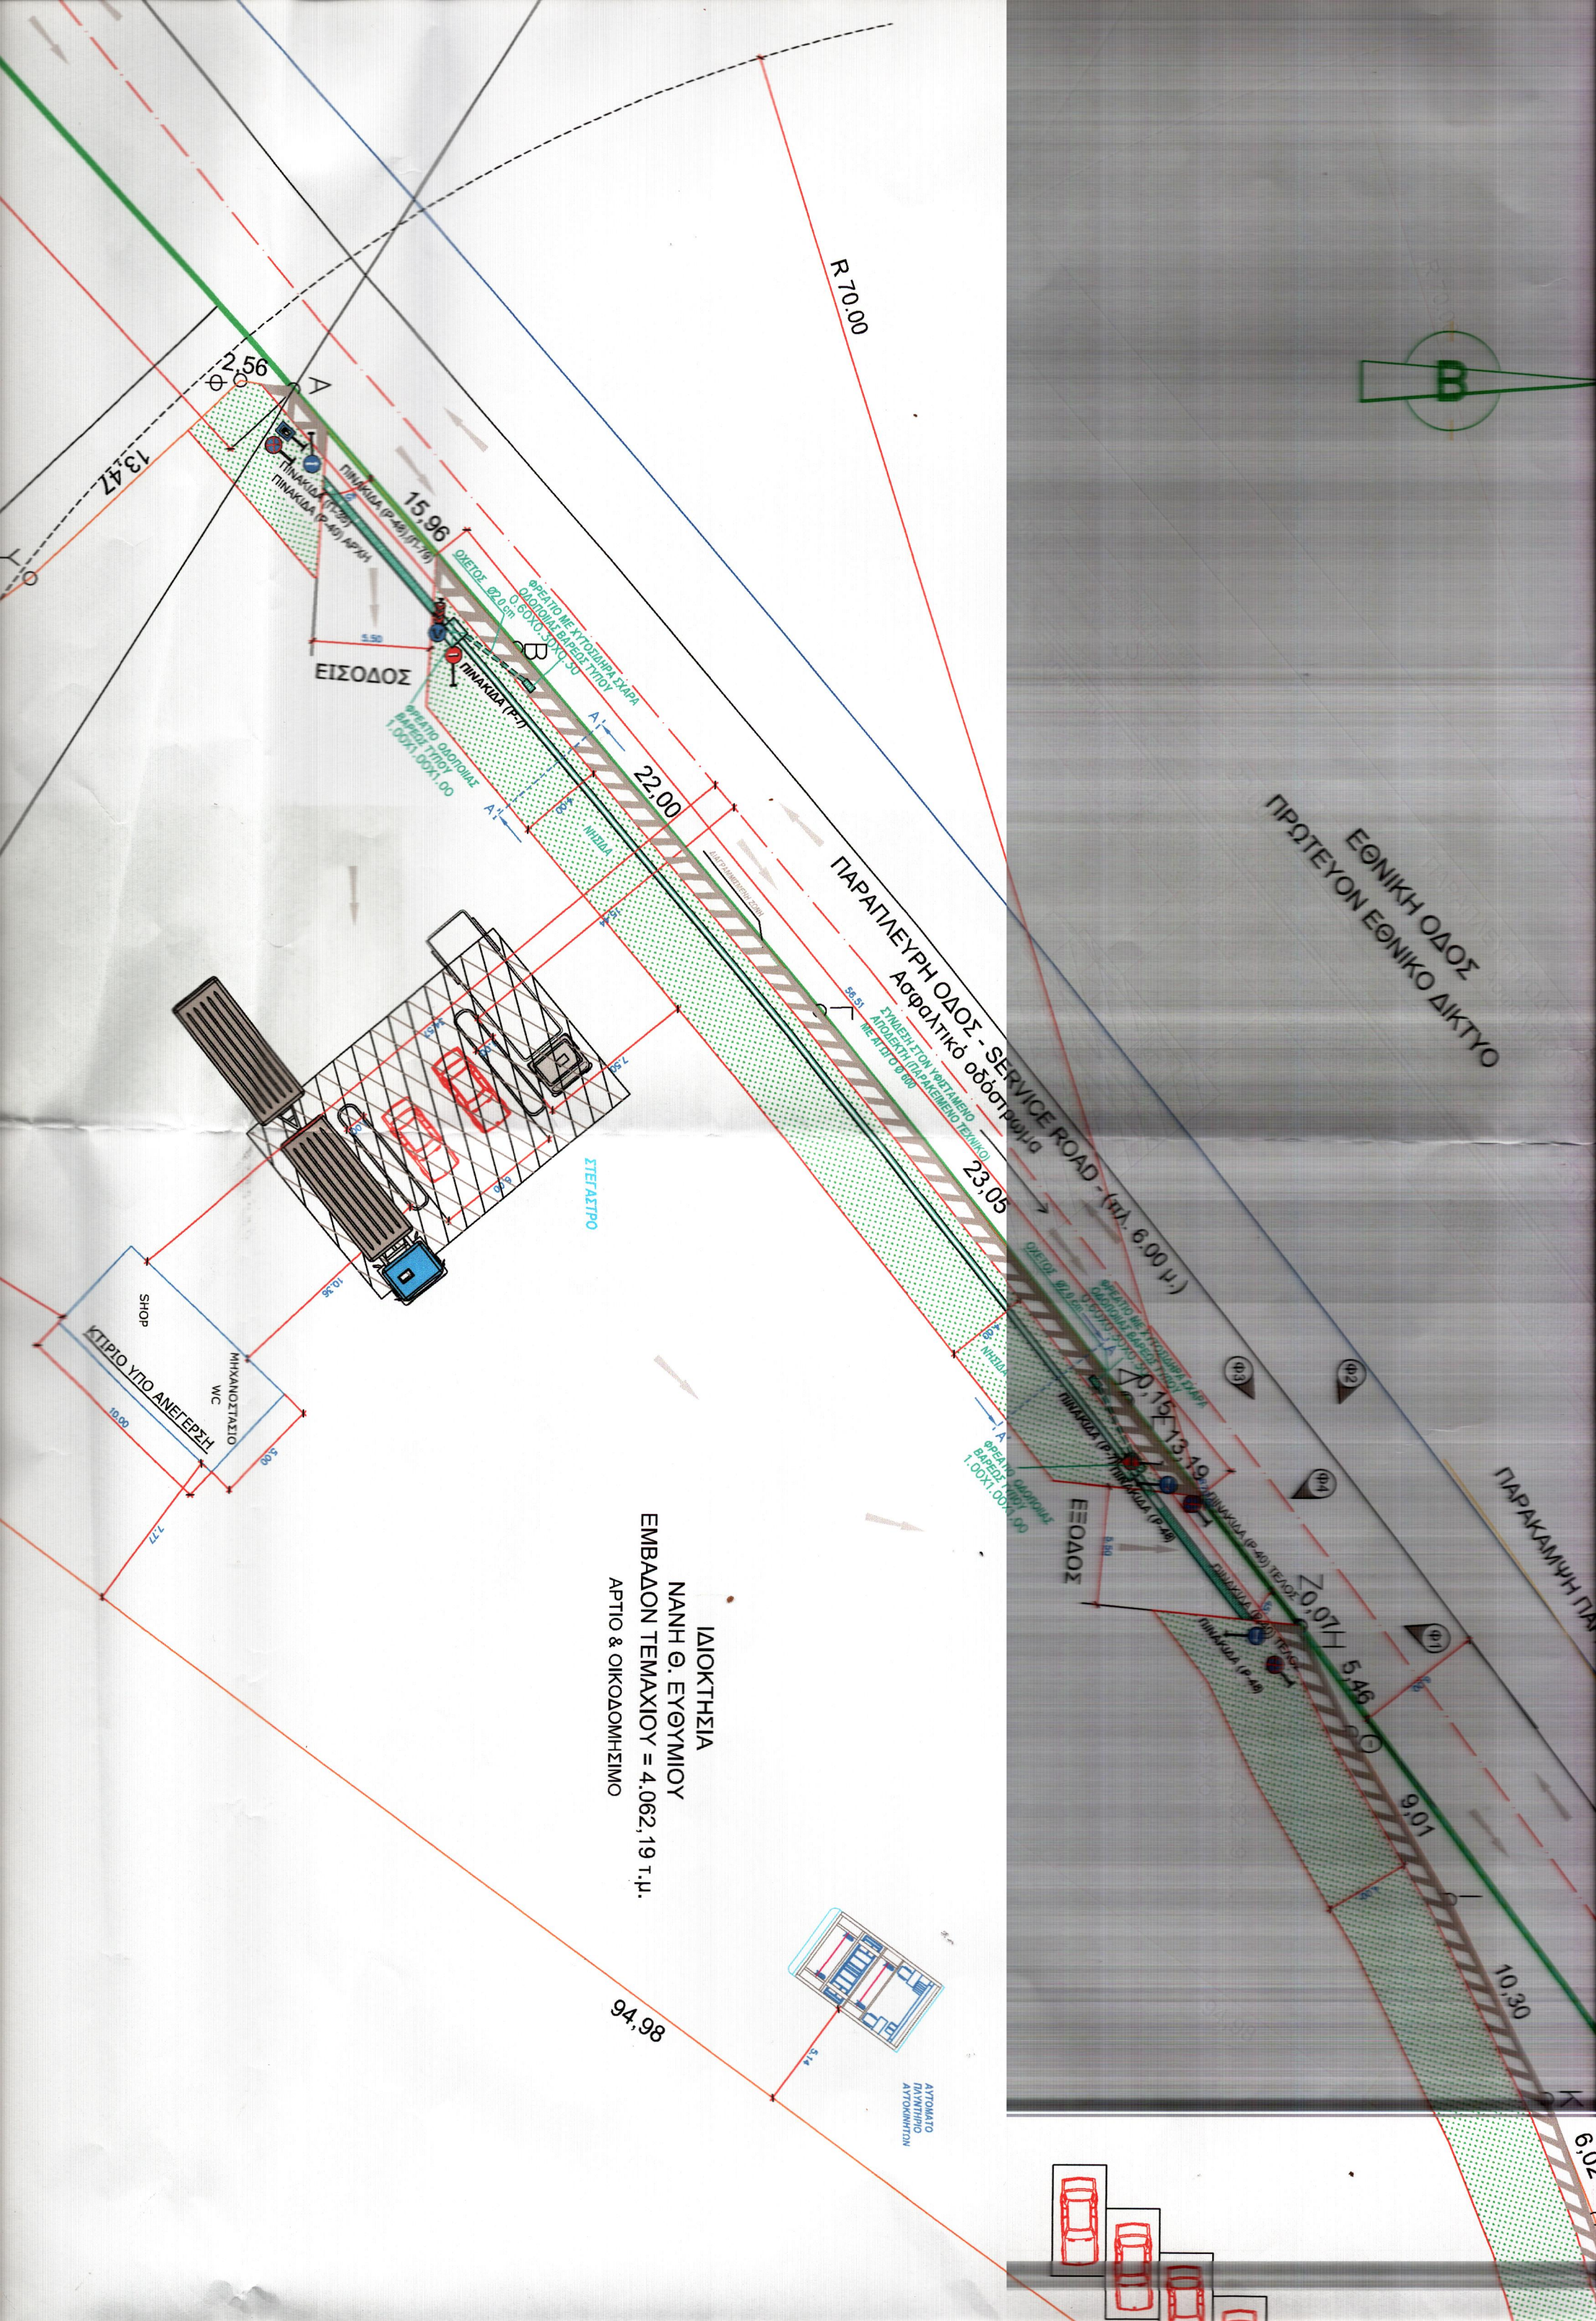

ΙΔΙΟΚΤΗΣΙΑ
 ΝΑΝΗ Θ. ΕΥΘΥΜΙΟΥ
 ΕΜΒΑΔΟΝ ΤΕΜΑΧΙΟΥ = 4.062,19 τ.μ.
 ΑΡΤΙΟ & ΟΙΚΟΔΟΜΗΣΙΜΟ

