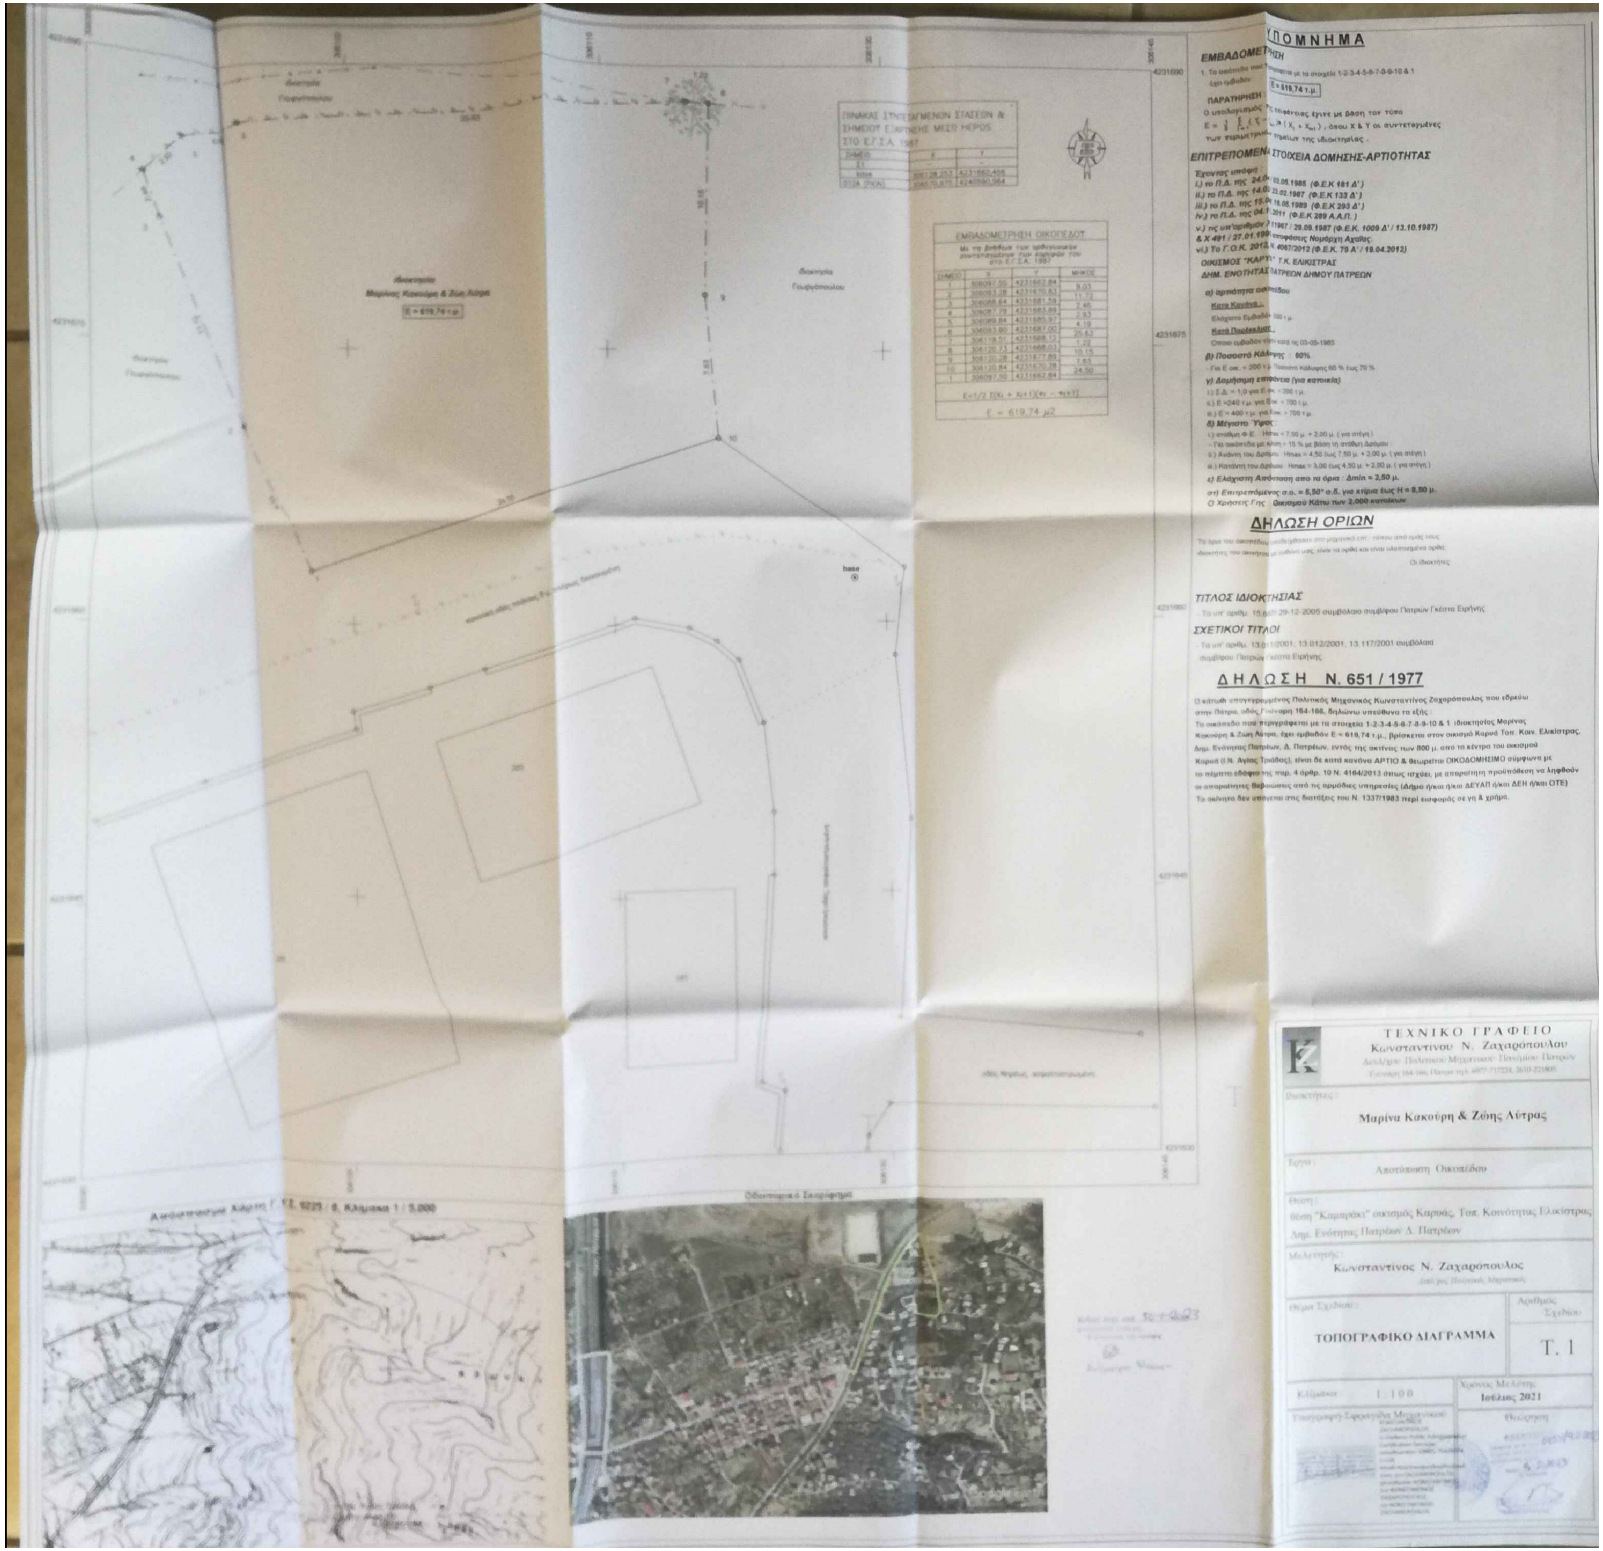
ΥΠΟΜΝΗΜΑ
ΕΜΒΑΔΟΜΕΤΡΗΣΗ
ΠΑΡΑΤΗΡΗΣΗ
ΕΠΙΤΡΕΠΟΜΕΝΑ ΣΤΟΙΧΕΙΑ ΔΟΜΗΣΗΣ-ΑΡΤΙΟΤΗΤΑΣ
ΔΗΛΩΣΗ ΟΡΙΩΝ
ΤΙΤΛΟΣ ΙΔΙΟΚΤΗΣΙΑΣ
ΣΧΕΤΙΚΟΙ ΤΙΤΛΟΙ
ΔΗΛΩΣΗ Ν. 651 / 1977
ΤΕΧΝΙΚΟ ΓΡΑΦΕΙΟ
Κωνσταντίνου Ν. Ζαχαρόπουλου
Ιδιοκτήτης :
Μαρίνα Κακούρη & Ζώης Λύτρας
Έργο :
Αποτύπωση Οικοπέδου
Θέση :
Θέση "Καμαρόκι" οικισμός Καρυάς, Τοπ. Κοινότητας Ελικίστρας
Δημ. Ενότητας Πατρέων Δ. Πατρέων
Μελετητής :
Κωνσταντίνος Ν. Ζαχαρόπουλος
Θέμα Σχεδίου :
ΤΟΠΟΓΡΑΦΙΚΟ ΔΙΑΓΡΑΜΜΑ
Αριθμός Σχεδίου :
Τ. 1
Κλίμακα : 1 : 100
Χρόνος Μελέτης :
Ιούλιος 2021
Απόσπασμα Χάρτη Γ.Υ.Σ. 6225 / 8. Κλίμακα 1 / 5.000
Ορθοφωτοχάρτης Σκαριφήματα