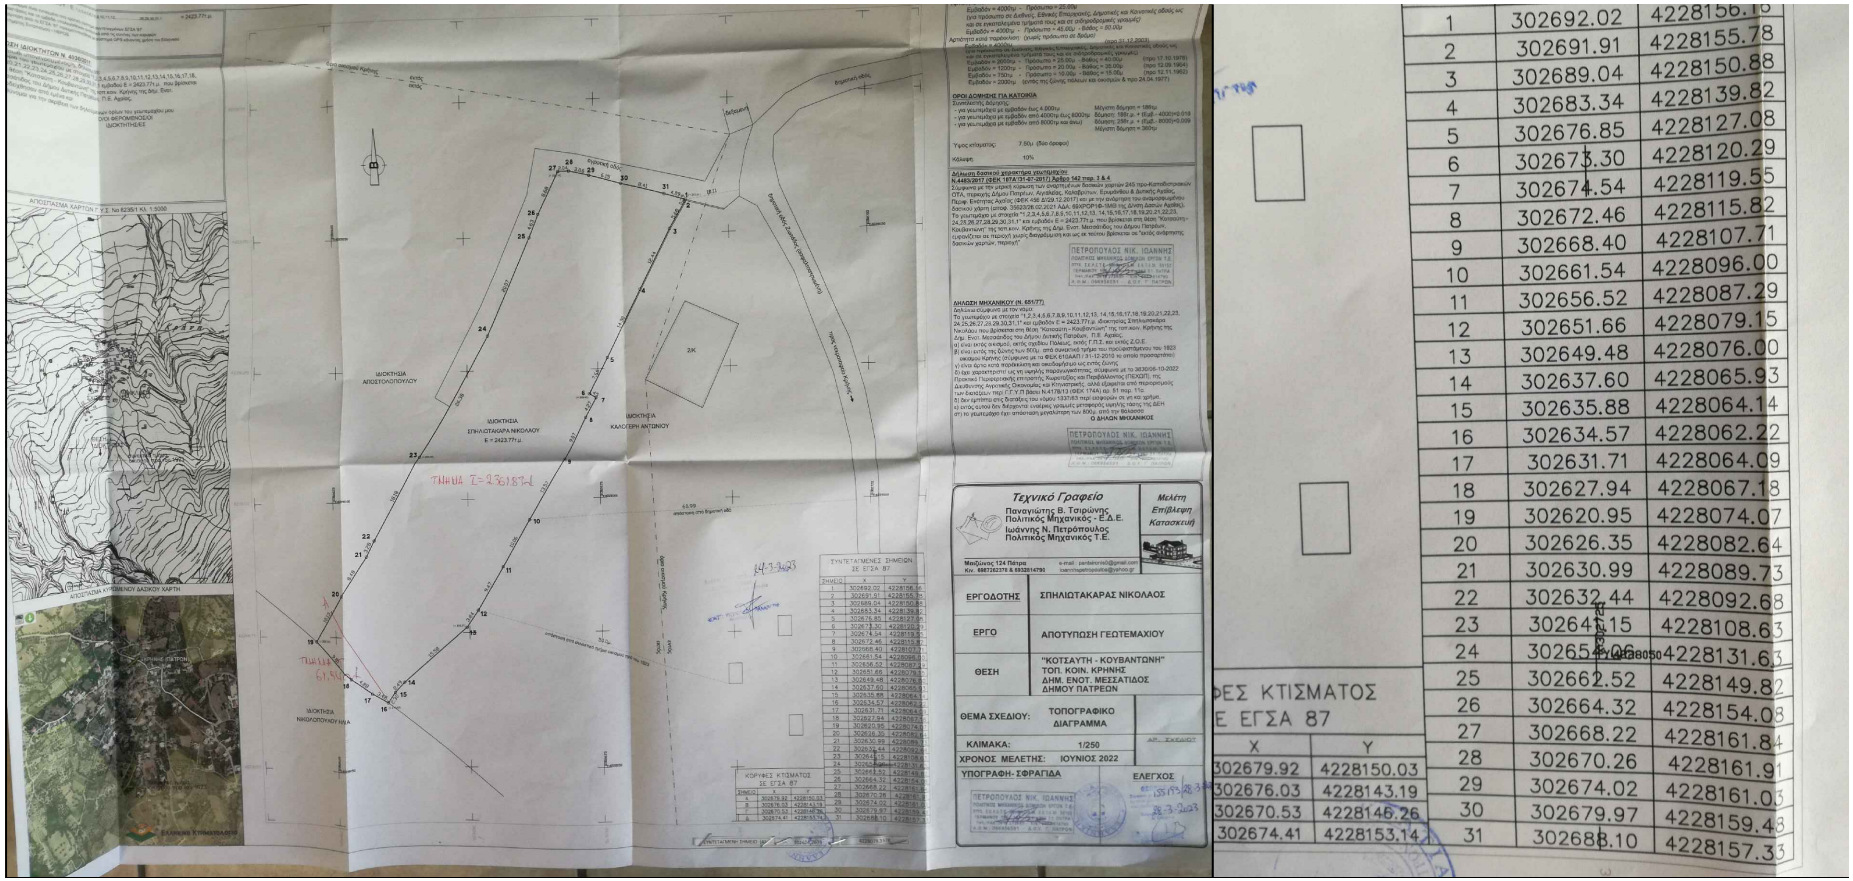

ΣΥΝΤΕΤΑΓΜΕΝΕΣ ΣΗΜΕΙΩΝ ΣΕ ΕΓΣΑ 87

ΣΗΜΕΙΟ	X	Y
1	302692.02	4228156.16
2	302691.91	4228155.78
3	302689.04	4228150.88
4	302683.34	4228139.82
5	302676.85	4228127.08
6	302673.30	4228120.29
7	302674.54	4228119.55
8	302672.46	4228115.82
9	302668.40	4228107.71
10	302661.54	4228096.00
11	302656.52	4228087.29
12	302651.66	4228079.15
13	302649.48	4228076.00
14	302637.60	4228065.93
15	302635.88	4228064.14
16	302634.57	4228062.22
17	302631.71	4228064.09
18	302627.94	4228067.18
19	302620.95	4228074.07
20	302626.35	4228082.64
21	302630.99	4228089.73
22	302632.44	4228092.68
23	302641.15	4228108.63
24	302654.09	4228131.63
25	302662.52	4228149.82
26	302664.32	4228154.08
27	302668.22	4228161.84
28	302670.26	4228161.91
29	302674.02	4228161.03
30	302679.97	4228159.43
31	302688.10	4228157.33

ΚΟΡΥΦΕΣ ΚΤΙΣΜΑΤΟΣ ΣΕ ΕΓΣΑ 87

ΣΗΜΕΙΟ	X	Y
A	302679.92	4228150.03
B	302676.03	4228143.19
Γ	302670.53	4228146.26
Δ	302674.41	4228153.14

Τεχνικό Γραφείο
Παναγιώτης Β. Τσιρώνης
Πολιτικός Μηχανικός - Ε.Δ.Ε.
Ιωάννης Ν. Πετρόπουλος
Πολιτικός Μηχανικός Τ.Ε.
Μακρώνος 124 Πάτρα
Κιν. 6987262775 & 6932514790

Μελέτη Επίβλεψη Κατασκευή

ΕΡΓΟΔΟΤΗΣ	ΣΠΗΛΙΟΤΑΚΑΡΑΣ ΝΙΚΟΛΑΟΣ
ΕΡΓΟ	ΑΠΟΤΥΠΩΣΗ ΓΕΩΤΕΜΑΧΙΟΥ
ΘΕΣΗ	"ΚΟΤΣΑΥΤΗ - ΚΟΥΒΑΝΤΩΝΗ" ΤΟΠ. ΚΟΙΝ. ΚΡΗΝΗΣ ΔΗΜ. ΕΝΟΤ. ΜΕΣΣΑΤΙΔΟΣ ΔΗΜΟΥ ΠΑΤΡΕΩΝ
ΘΕΜΑ ΣΧΕΔΙΟΥ:	ΤΟΠΟΓΡΑΦΙΚΟ ΔΙΑΓΡΑΜΜΑ
ΚΛΙΜΑΚΑ:	1/250
ΧΡΟΝΟΣ ΜΕΛΕΤΗΣ:	ΙΟΥΝΙΟΣ 2022
ΥΠΟΓΡΑΦΗ- ΣΦΡΑΓΙΔΑ	ΕΛΕΓΧΟΣ

ΔΗΛΩΣΗ ΜΗΧΑΝΙΚΟΥ (Ν. 651/77)

Ο ΔΗΛΩΝ ΜΗΧΑΝΙΚΟΣ

ΠΕΤΡΟΠΟΥΛΟΣ ΝΙΚ. ΙΩΑΝΝΗΣ