

Η ΕΞΑΡΤΗΣΗ ΕΓΙΝΕ ΜΕ ΤΟ ΣΥΣΤΗΜΑ ΕΝΤΟΠΙΣΜΟΥ ΗΕΡΟΣ

Ο ΥΠΟΛΟΓΙΣΜΟΣ ΤΩΝ ΕΜΒΑΔΩΝ ΕΓΙΝΕ ΑΠΟ ΤΗ ΣΧΕΣΗ:

$$2E = \sum_{n=1}^n x_i (y_{i-1} - y_{i+1})$$

Εμβαδόν (A1,A2,A3,A4,A5,A1) =2836.62 τ.μ.

ΠΙΝΑΚΑΣ ΣΥΝΤΕΤΑΓΜΕΝΩΝ ΚΟΡΥΦΩΝ ΙΔΙΟΚΤΗΣΙΑΣ			
α/α	X	Y	Απόσταση (μ.)
A1	295884.27	4171226.75	A1-A2=48.64
A2	295892.56	4171274.68	A2-A3=28.60
A3	295904.30	4171300.76	A3-A4=39.56
A4	295941.45	4171287.17	A4-A5=52.65
A5	295930.81	4171235.61	A5-A1=47.38
A1	295884.27	4171226.75	A5-A1=47.38

Εμβαδόν (A1,A2,A3,A4,A5,A1)=2836.62 τ.μ.




ΟΡΟΙ ΔΟΜΗΣΗΣ

- ΕΛΑΧΙΣΤΟ ΕΜΒΑΔΟΝ ΑΡΤΙΟΤΗΤΑΣ: 4000tm
- ΜΕΓΙΣΤΟ ΠΟΣΟΣΤΟ ΚΑΛΥΨΗΣ: 10%

ΜΕΓΙΣΤΗ ΔΟΜΗΣΗ ΓΙΑ ΚΑΤΟΙΚΙΑ 200 t.m.

- ΜΕΓΙΣΤΟ ΥΨΟΣ: 7.50m. (+ προαιρετικά 1.50m. για στεγή)
- ΑΠΟΣΤΑΣΕΙΣ ΑΠΟ ΟΡΙΑ: 15.00m.

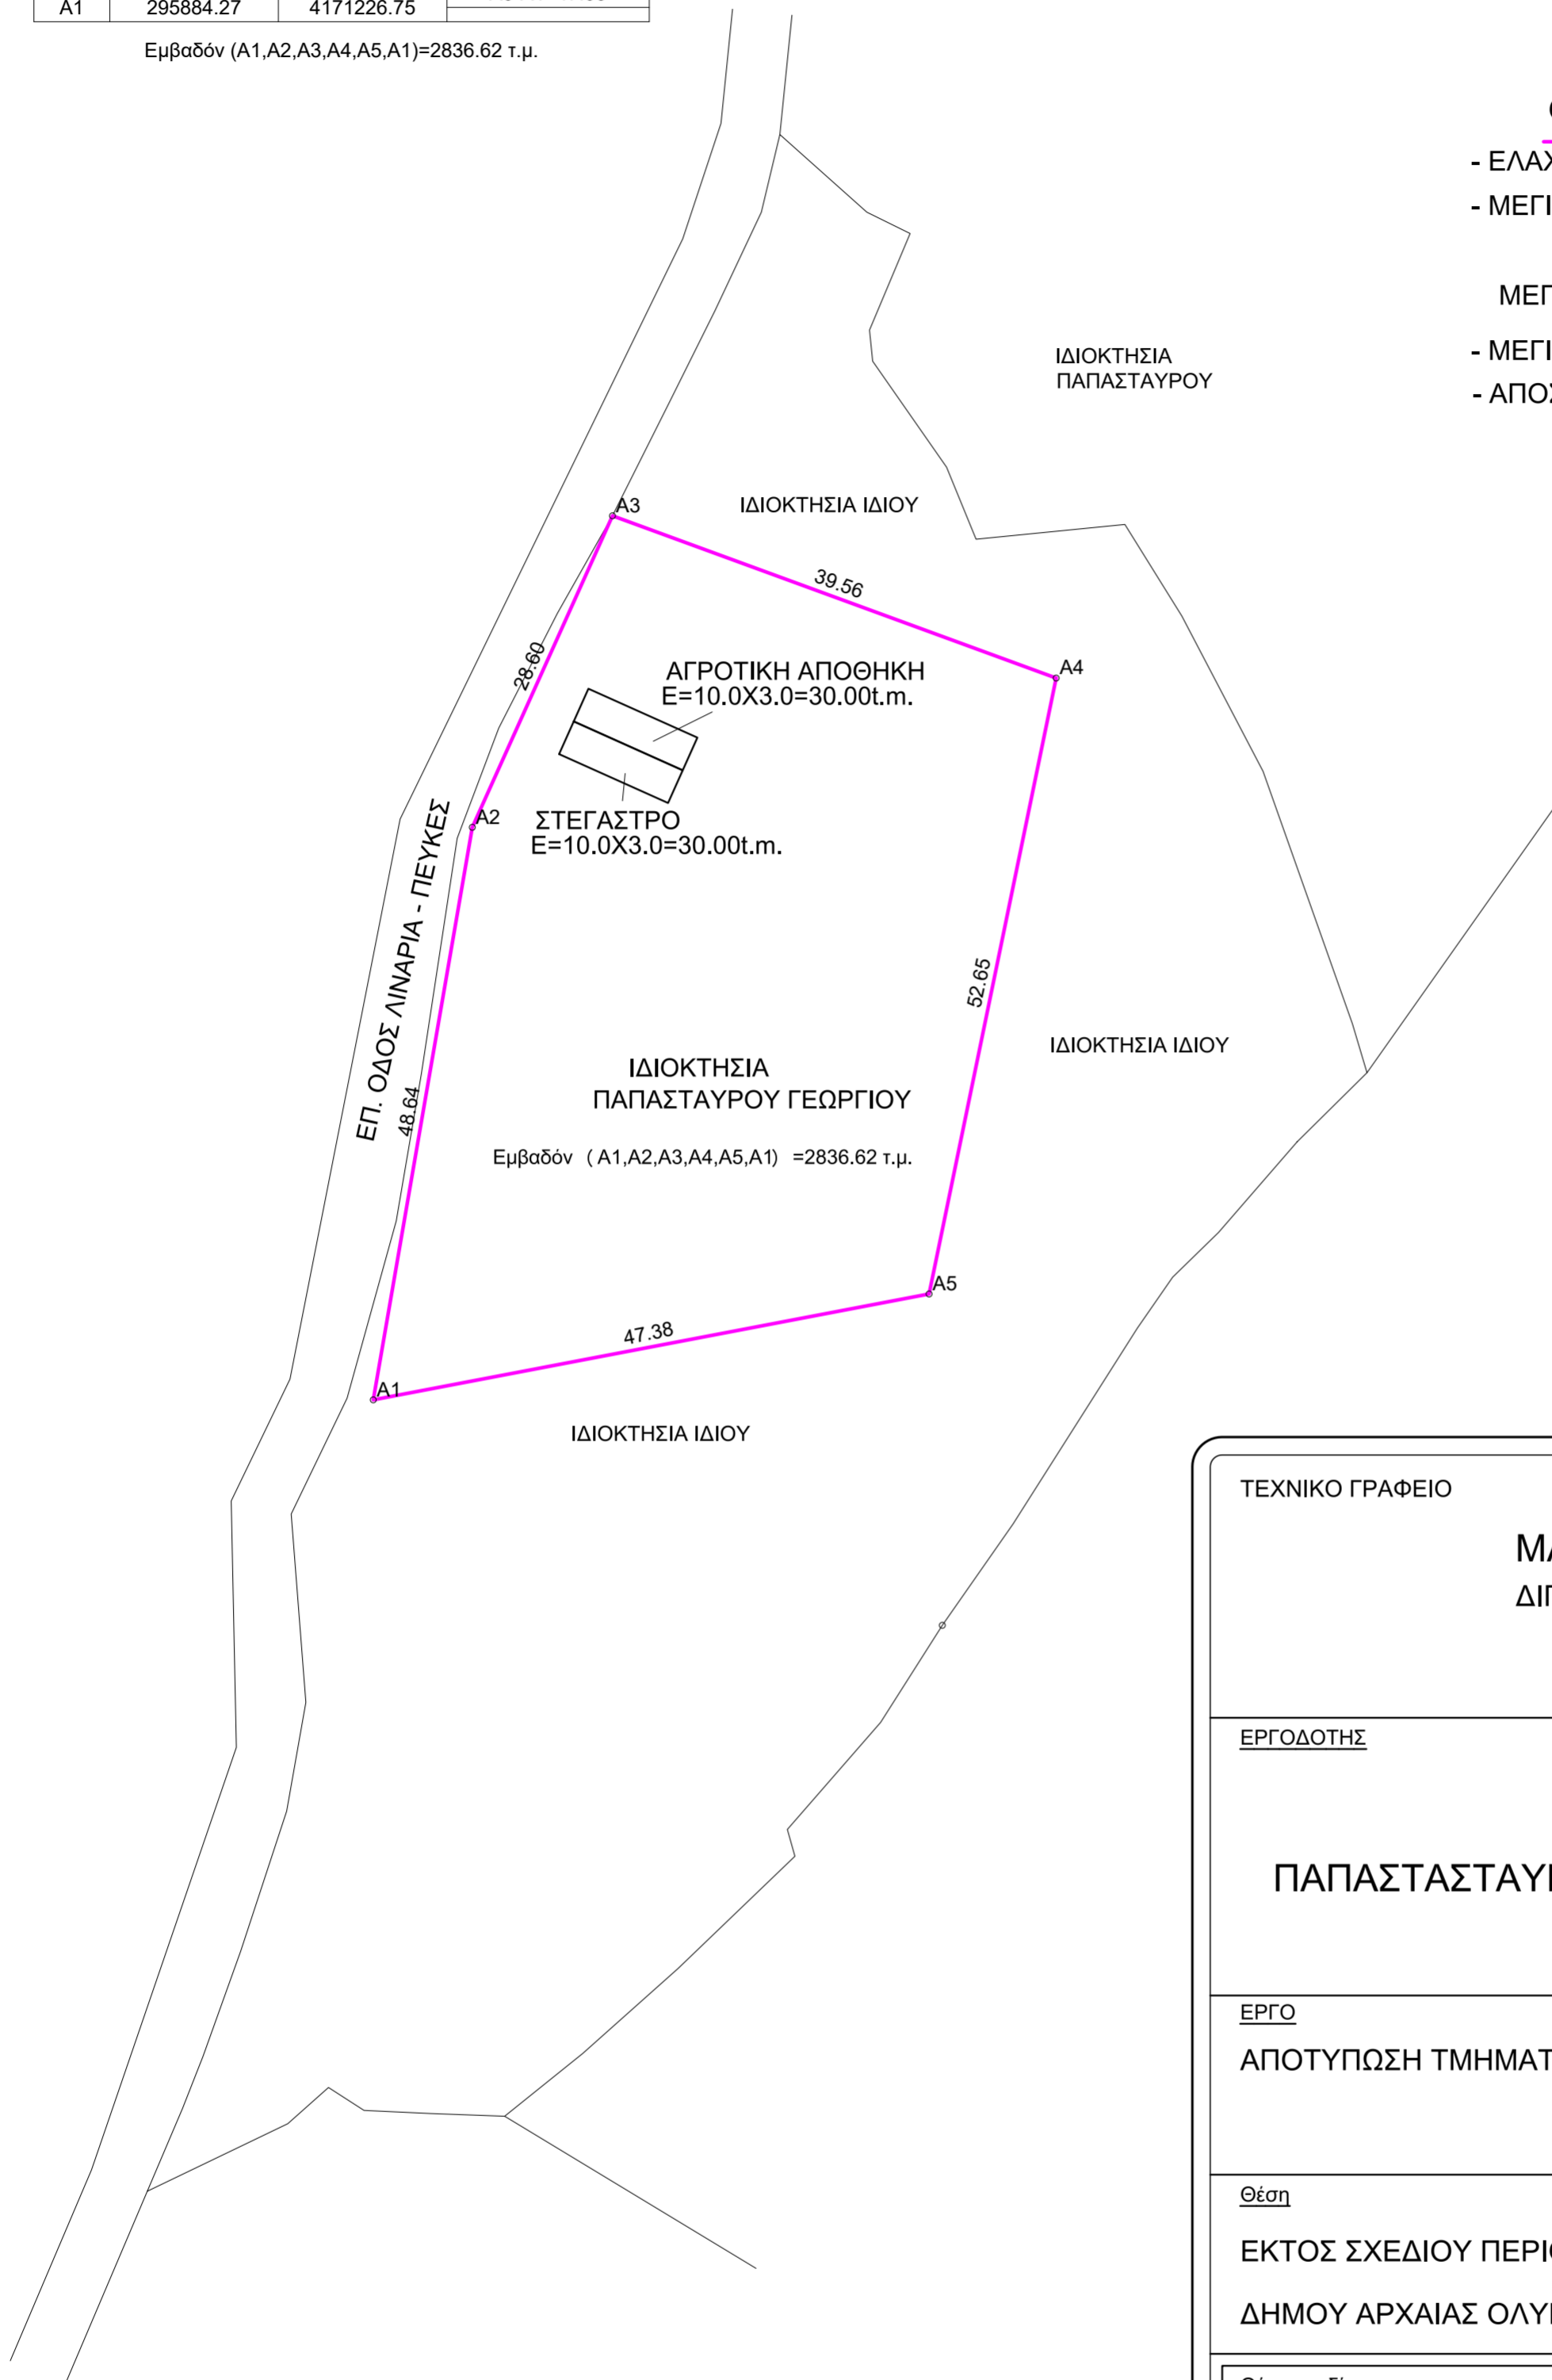

ΤΕΧΝΙΚΟ ΓΡΑΦΕΙΟ

ΜΑΣΟΥΡΑ Κ. ΓΕΩΡΓΙΟΥ
 ΔΙΠΛ.ΠΟΛΙΤΙΚΟΥ ΜΗΧΑΝΙΚΟΥ
 ΒΑΣΙΛΑΚΙ ΗΛΕΙΑΣ
 ΤΗΛ : 2624071335 - 6946955904

ΕΡΓΟΔΟΤΗΣ

ΠΑΠΑΣΤΑΣΤΑΥΡΟΣ ΓΕΩΡΓΙΟΣ

ΕΡΓΟ

ΑΠΟΤΥΠΩΣΗ ΤΜΗΜΑΤΟΣ ΓΗΠΕΔΟΥ

Θέση

ΕΚΤΟΣ ΣΧΕΔΙΟΥ ΠΕΡΙΟΧΗ "ΛΑΚΚΑΚΛΗΣΙΑ" Τ.Κ. ΠΕΥΚΩΝ
 ΔΗΜΟΥ ΑΡΧΑΙΑΣ ΟΛΥΜΠΙΑΣ Ν. ΗΛΕΙΑΣ

Θέμα σχεδίου

ΤΟΠΟΓΡΑΦΙΚΟ ΔΙΑΓΡΑΜΜΑ

αριθμός
 σχεδίου

ΚΛΙΜΑΚΑ
1:500

Προβολικό σύστημα

Χρόνος μελέτης: ΙΟΥΝΙΟΣ 2018

Σφραγίδα

Θεώρηση

ΔΗΛΩΣΗ ΥΛΟΠΟΙΗΣΗΣ ΟΡΙΩΝ

Ο υπογεγραμμένος ιδιοκτήτης του οικοπέδου που φαίνεται στο διάγραμμα αυτό δηλώνω ότι τα όρια που έχω υλοποιήσει είναι ορθά.

Ο ΙΔΙΟΚΤΗΤΗΣ