


ΘΕΣΗ "ΑΓΙΟΣ ΔΗΜΗΤΡΙΟΣ" Τ.Κ. ΠΕΥΚΗΣ

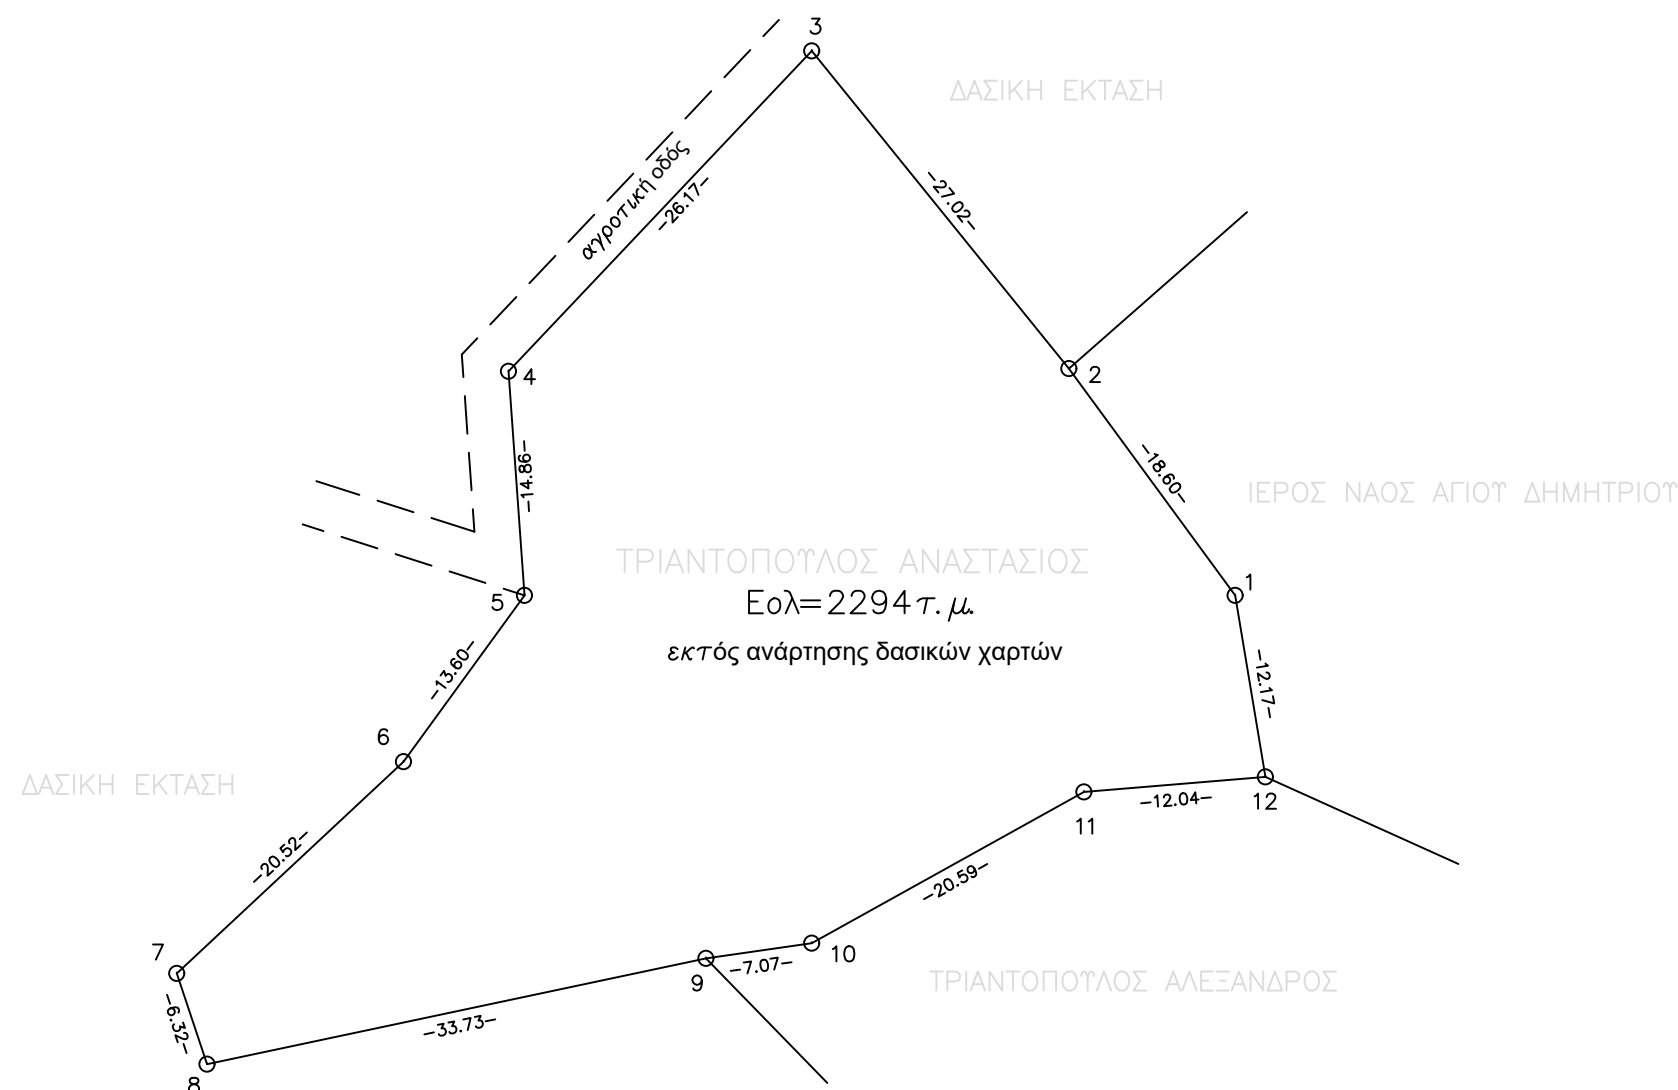

**ΠΑΡΑΤΗΡΗΣΕΙΣ:**

1. Έγινε τοπογραφική αποτύπωση της υπάρχουσας κατάστασης.
2. Τα όρια υπέδειξε ο ιδιοκτήτης.
3. Οι συντεταγμένες αναφέρονται στο Εθνικό Γεωδαιτικό Σύστημα Αναφοράς.
4. Έγινε εφαρμογή του Δασικού Χάρτη(Ε.Κ.Χ.Α.)
5. Το παρόν αγροτεμάχιο έχει συνολικό εμβαδόν:  $E_{ολ}(1,2,3,4,5,6,7,8,9,10,11,12,1)=2294τ.μ.$
6. Επιπλέον το αγροτεμάχιο ευρίσκεται εντός ζώνης 800μ. Τ.Κ. Πεύκης, Δήμου Αρχαίας Ολυμπίας και είναι εκτός ανάρτησης δασικού χάρτη.
7. ΠΙΝΑΚΑΣ ΣΥΝΤΕΤΑΓΜΕΝΩΝ (Ε.Γ.Σ.Α. 87):

$E_{ολ}=2294 τ. μ.$

$\alpha/\alpha$	X	Ψ
1	293477.00	4183202.00
10	293449.00	4183179.00
11	293467.00	4183189.00
12	293479.00	4183190.00
2	293466.00	4183217.00
3	293449.00	4183238.00
4	293428.94	4183216.82
5	293430.00	4183202.00
6	293422.00	4183191.00
7	293407.00	4183177.00
8	293409.00	4183171.00
9	293442.00	4183178.00

**ΤΕΧΝΙΚΟ ΓΡΑΦΕΙΟ**  
**ΔΗΜΗΤΡΙΟΣ ΑΡΒΑΝΙΤΗΣ - ΧΡΗΣΤΟΣ ΚΑΤΣΙΓΙΑΝΝΗΣ**  
 ΠΟΛ. ΜΗΧ-ΚΟΣ Δ.Π.Θ - ΜΗΧ-ΓΟΣ ΜΗΧ-ΚΟΣ Τ.Ε.  
 ΣΤΕΦΑΝΟΠΟΥΛΟΥ 7 - ΠΥΡΓΟΣ ΗΛΕΙΑΣ  
 ΤΗΛ. 26210 28028 - 26210 23000

**ΕΡΓΟΔΟΤΗΣ: ΤΡΙΑΝΤΟΠΟΥΛΟΣ ΑΝΑΣΤΑΣΙΟΣ**

**ΕΡΓΟ: ΑΠΟΤΥΠΩΣΗ ΑΓΡΟΤΕΜΑΧΙΟΥ-ΕΦΑΡΜΟΓΗ ΔΑΣΙΚΟΥ ΧΑΡΤΗ**

ΘΕΣΗ ΕΡΓΟΥ	Ν. ΗΛΕΙΑΣ	ΘΕΣΗ - ΟΙΚΙΣΜΟΣ	ΔΙΕΥΘΥΝΣΗ - ΟΔΟΣ
	<b>ΔΗΜΟΣ</b>	Τ.Κ. ΠΕΥΚΗ	
	<b>ΑΡΧ. ΟΛΥΜΠΙΑΣ</b>		ΘΕΣΗ "ΑΓΙΟΣ ΔΗΜΗΤΡΙΟΣ"

**ΜΕΛΕΤΗΤΗΣ: ΑΡΒΑΝΙΤΗΣ ΔΗΜΗΤΡΙΟΣ ΠΟΛ/ΚΟΣ ΜΗΧ/ΚΟΣ Δ.Π.Θ.**

ΘΕΜΑ ΣΧΕΔΙΟΥ:	ΑΡΙΘΜΟΣ ΣΧΕΔΙΟΥ
<b>ΤΟΠΟΓΡΑΦΙΚΟ ΔΙΑΓΡΑΜΜΑ</b>	
	<b>ΚΛΙΜ.: 1: 500</b>

**ΗΜΕΡΟΜΗΝΙΑ: ΣΕΠΤΕΜΒΡΙΟΣ 2017**

ΕΛΕΓΧΟΣ	ΥΠΟΓΡΑΦΗ-ΣΦΡΑΓΙΔΑ