

ΘΕΩΡΕΙΤΑΙ
 και συνοδεύει το έγγραφο μας.
 08-03-2023
 Βυτίνας
 Δημάρχης Βυτίνας

ΕΛΛΗΝΙΚΗ ΔΗΜΟΚΡΑΤΙΑ
 ΥΠΟΥΡΓΕΙΟ ΠΕΡΙΧΕΙΡΣΗΣ ΚΑΙ ΑΝΑΠΤΥΞΗΣ ΤΗΣ ΧΩΡΟΤΑΞΙΑΣ ΚΑΙ ΚΑΤΑΣΤΡΟΦΩΝ
 ΓΕΝΙΚΗ ΔΙΕΥΘΥΝΣΗ ΚΑΤΑΣΤΡΟΦΩΝ
 * ΣΥΡΑΝΤΗ ΒΑΣΙΛΙΚΗ ΔΑΣΟΠΟΝΟΣ ΜΕ Α' ΒΑΘΜΟ

Ο Ρ Ο Ι Δ Ο Μ Η Σ Η Σ

ΣΤΥΛΩΝΑ ΜΕ ΤΟ Π.Δ. ΤΗΣ 13-10/13-11-1998 ΦΕΚ 908 Δ' & ΤΟ Π.Δ. ΤΗΣ 10/14-9-2007 ΦΕΚ 430 ΑΑΠ

ΕΛΑΧΙΣΤΟΝ ΕΜΒΑΔΟΝ (ΑΡΤΙΟΤΗΤΑ)	500,00 m ² (ΩΣ ΕΧΕΙ ΚΑΤΑ ΠΑΡΕΚΚΛΙΣΗ)
ΜΕΓΙΣΤΗ ΕΠΙΤΡΕΠΟΜΕΝΗ ΔΟΜΗΣΗ	400,00 m ²
ΜΕΓΙΣΤΗ ΕΠΙΤΡΕΠΟΜΕΝΗ ΚΑΛΨΗ	50%
ΜΕΓΙΣΤΟ ΕΠΙΤΡΕΠΟΜΕΝΟ ΎψΟΣ	7,50 m + στέγη
ΕΛΑΧΙΣΤΗ ΑΠΟΣΤΑΣΗ ΑΠΟ ΤΑ ΟΡΙΑ	Δ = 2,50 m

ΕΜΒΑΔΟΝ ΟΙΚΟΠΕΔΟΥ (1,2,3,...,20,21,1) 2920,50 m²

ΔΗΛΩΣΗ ΜΗΧΑΝΙΚΟΥ (Αρ. 8, Ν. 1599/1986)

Ο κάτωθι υπογεγραμμένος **ΑΠΟΣΤΟΛΟΠΟΥΛΟΣ ΠΑΝΑΓΙΩΤΗΣ**, Πολιτικός Μηχανικός, δηλώνω :

- Σύμφωνα με την παρ. 5 του άρθρου 20 του Ν.3889/2010, όπως τροποποιήθηκε από το άρθρο 142 παρ.3 του Ν.4483/2017 και από το άρθρο 48 παρ. 8β του Ν.4685/2020 ότι το συγκεκριμένο ακίνητο δεν εμπίπτει στις προστατευτικές διατάξεις της Δασικής Νομοθεσίας
- Εντός του οικοπέδου δεν υπάρχουν σημεία υδροληψίας.

ΠΑΝΑΓΙΩΤΗΣ Α. ΑΠΟΣΤΟΛΟΠΟΥΛΟΣ ΔΗΛΩΝ
 ΔΙΠΛ. ΠΟΛΙΤΙΚΟΣ ΜΗΧΑΝΙΚΟΣ Ε.Μ.Π.
 ΜΕΛΟΣ Τ.Ε.Ε. Α.Μ.:126558
 ΔΗΜΑΚΟΠΟΥΛΟΥ 11 - ΤΡΙΠΟΛΗ
 ΤΗΛ. 2710 - 222322 | ΙΝ.: 6973283519
 ΑΦΜ:122198964 - ΔΟΥ ΤΡΙΠΟΛΗΣ

ΔΗΛΩΣΗ ΙΔΙΟΚΤΗΤΗ (Ν. 4030/2011)

Η κάτωθι υπογεγραμμένη **ΠΑΠΟΥΤΣΗ ΓΕΩΡΓΙΑ**, δηλώνω :

- Τα όρια του οικοπέδου με στοιχεία 1,2,3,...,21,1 και εμβαδόν 2920,50 m², που βρίσκεται στο Δήμο Τρίπολης, Δ.Ε. Λεβιδίου, Τ.Κ. Βλαχέρνας, εντός εγκεκριμένων ορίων οικισμού, υπεδείχθησαν από εμένα και
- Ευθύνομαι για την ακρίβεια των δηλούμενων στοιχείων του οικοπέδου και την ύπαρξη και την αιτία του δικαιώματός μου να ζητήσω την έκδοση άδειας δόμησης

Η ΔΗΛΟΥΣΑ


ΕΜΒΑΔΟΜΕΤΡΗΣΗ ΑΓΡΟΤΕΜΑΧΙΟΥ

Με τη βοήθεια των ορθογωνικών συνετεταγμένων των κορυφών του

ΣΗΜΕΙΟ	X	Y	ΜΗΚΟΣ
1	345316.38	4178172.78	5.18
2	345321.19	4178170.89	13.41
3	345333.97	4178168.81	7.97
4	345341.59	4178164.47	7.82
5	345348.79	4178161.42	7.74
6	345355.95	4178158.49	8.03
7	345363.11	4178154.86	6.57
8	345369.44	4178149.42	8.33
9	345374.00	4178142.42	12.48
10	345378.00	4178132.04	19.66
11	345382.25	4178116.41	10.40
12	345386.51	4178120.07	12.38
13	345391.09	4178123.72	10.64
14	345395.06	4178115.39	19.66
15	345298.47	4178097.89	9.94
16	345294.73	4178088.95	12.32
17	345291.37	4178077.09	7.94
18	345281.95	4178054.61	24.38
19	345275.20	4178058.78	0.80
20	345274.51	4178059.17	89.96
21	345304.53	4178143.97	31.15
1	345316.38	4178172.78	

$E = 1/2 \sum (X_i + X_{i+1})(Y_i + Y_{i+1})$

E = 2920.50 m²

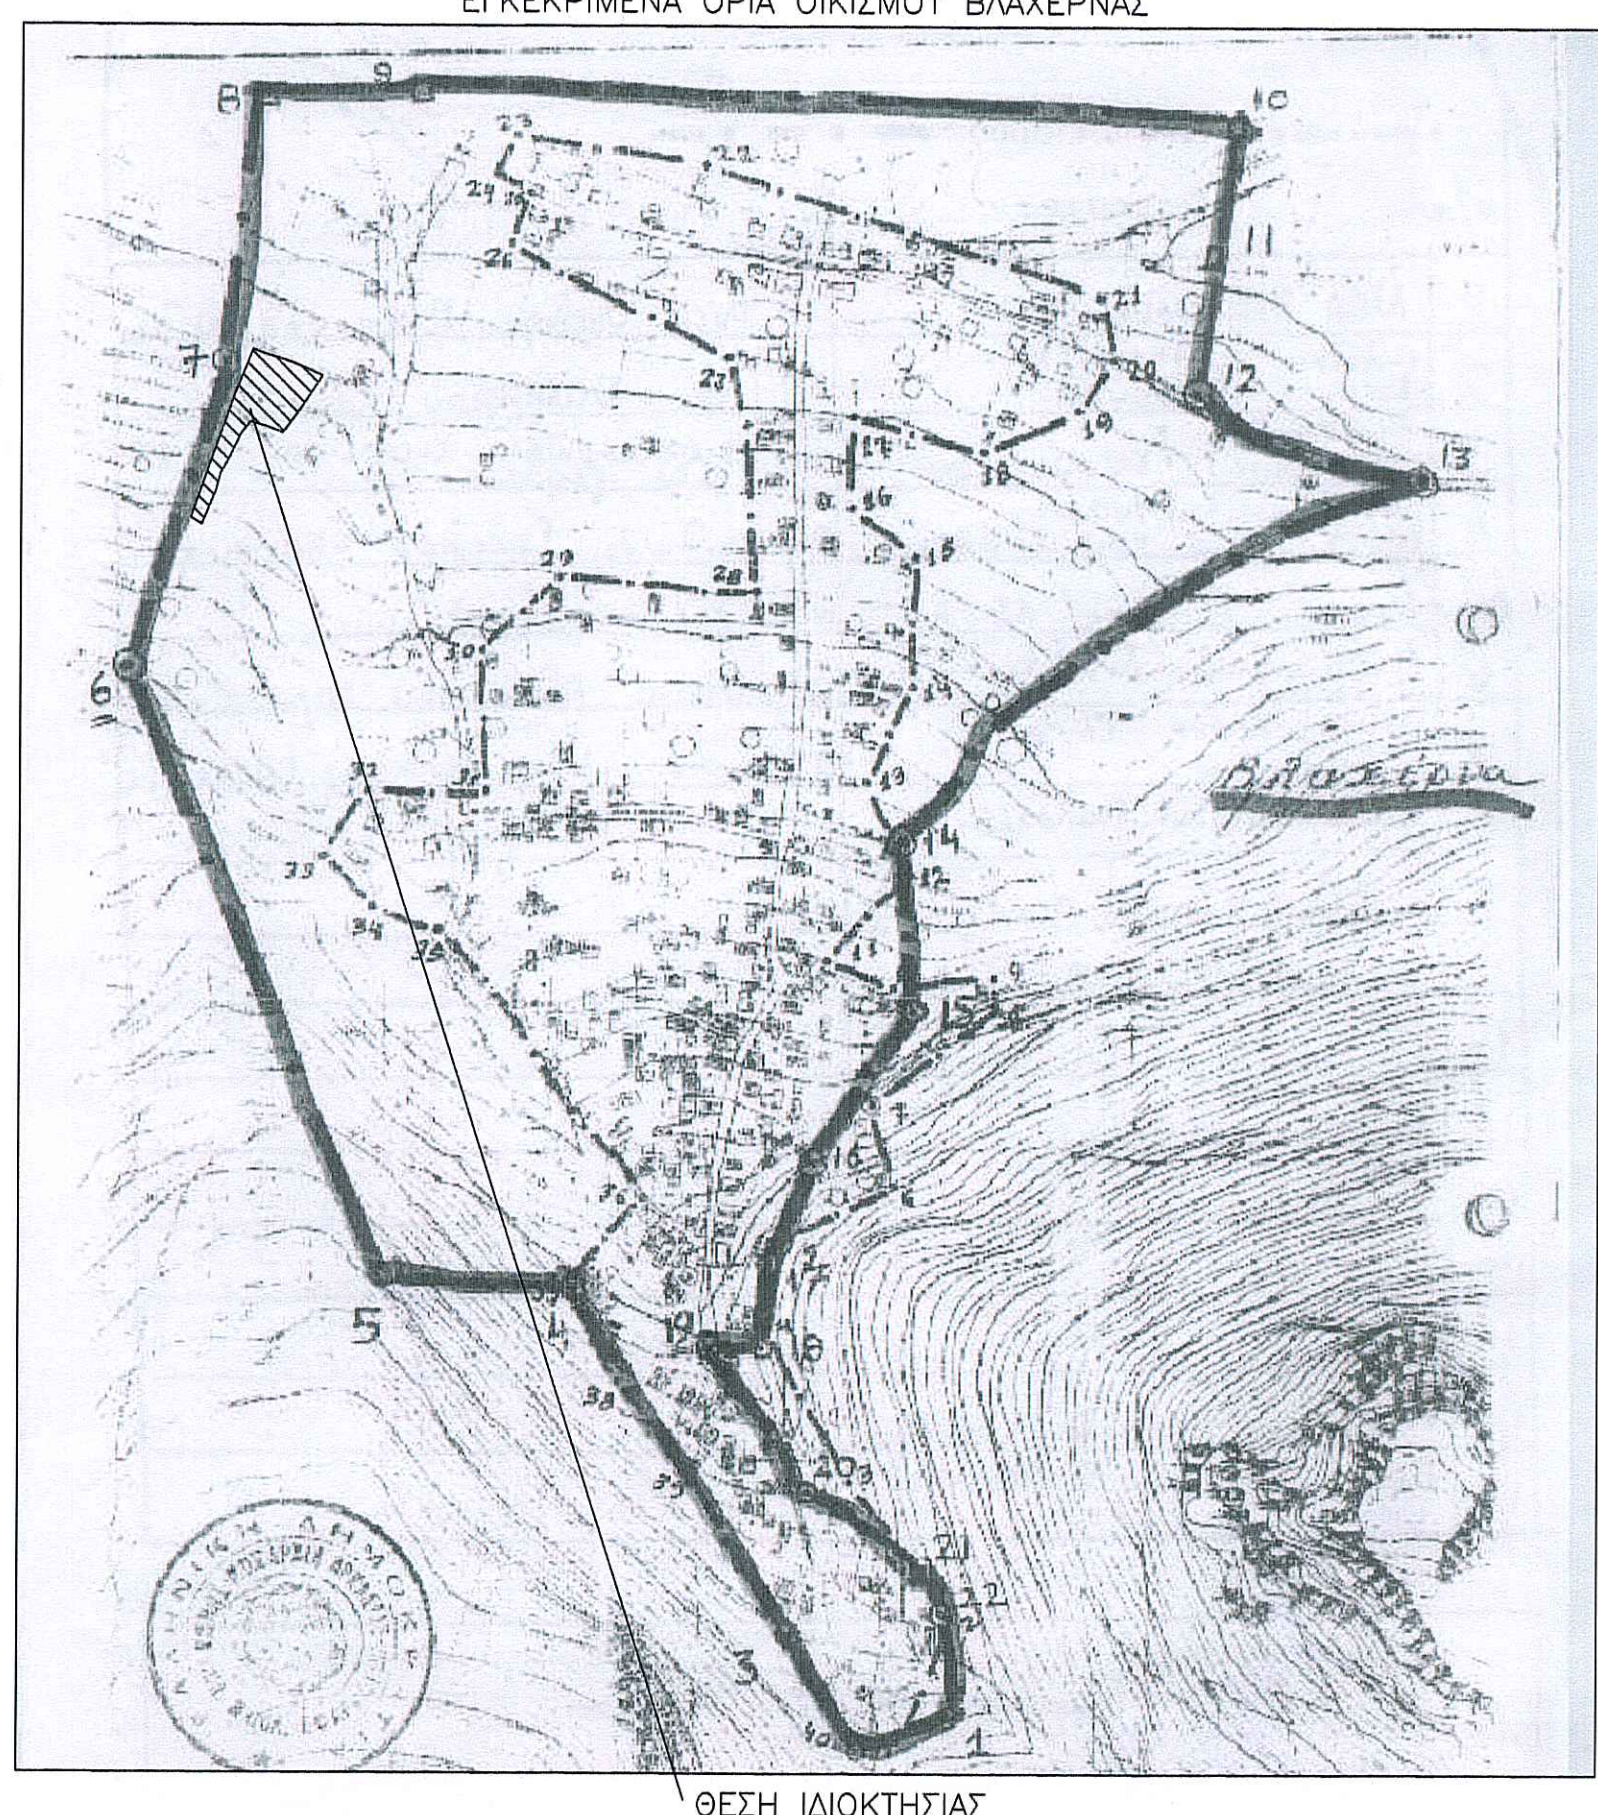

ΤΟΠΟΓΡΑΦΙΚΟ ΔΙΑΓΡΑΜΜΑ

ΙΔΙΟΚΤΗΤΗΣ : ΚΟΛΙΝΤΖΑ ΦΩΤΕΙΝΗ, ΠΑΠΟΥΤΣΗ ΣΤΑΥΡΟΥΛΑ, ΚΛΗΡΟΝΟΜΟΙ ΚΑΡΟΥΝΤΖΟΥ ΕΛΕΝΗΣ

ΘΕΣΗ : Τ.Κ. ΒΛΑΧΕΡΝΑΣ, Δ.Ε. ΛΕΒΙΔΙΟΥ του ΔΗΜΟΥ ΤΡΙΠΟΛΗΣ ΕΝΤΟΣ ΕΓΓΕΚΡΙΜΕΝΩΝ ΟΡΙΩΝ ΟΙΚΙΣΜΟΥ ΒΛΑΧΕΡΝΑΣ

ΜΕΛΕΤΗΤΗΣ : **Αποστολόπουλος Α. Παναγιώτης**
 Πολιτικός Μηχανικός ΕΜΠ

ΧΡΟΝΟΣ ΜΕΛΕΤΗΣ : ΜΑΡΤΙΟΣ 2022 ΚΛΙΜΑΚΑ : 1:250

ΔΗΛΩΣΗ Ν.651/1977

Ο κάτωθι υπογεγραμμένος **Αποστολόπουλος Α. Παναγιώτης** Πολιτικός Μηχανικός δηλώνω υπεύθυνα ότι το υπό στοιχεία 1,2,3,...,21,1 οικόπεδο είναι άρτιο κατά κανόνα και μη οικοδομήσιμο σύμφωνα με τις ισχύουσες πολεοδομικές διατάξεις και δεν συνδέεται με έκταση του αυτού ιδιοκτήτη. Η περιοχή στην οποία βρίσκεται το ακίνητο δεν υπάγεται στις διατάξεις του **Ν.1337/83** και δεν οφείλεται εισφορά σε γη και χρήμα.

Ο ΔΗΛΩΝ
ΠΑΝΑΓΙΩΤΗΣ Α. ΑΠΟΣΤΟΛΟΠΟΥΛΟΣ
 ΔΙΠΛ. ΠΟΛΙΤΙΚΟΣ ΜΗΧΑΝΙΚΟΣ Ε.Μ.Π.
 ΜΕΛΟΣ Τ.Ε.Ε. Α.Μ.:126558
 ΔΗΜΑΚΟΠΟΥΛΟΥ 11 - ΤΡΙΠΟΛΗ
 ΤΗΛ. 2710 - 222322 | ΙΝ.: 6973283519
 ΑΦΜ:122198964 - ΔΟΥ ΤΡΙΠΟΛΗΣ

ΣΦΡΑΓΙΔΑ :
 ΥΠΟΓΡΑΦΗ:

ΠΑΡΑΤΗΡΗΣΕΙΣ

1. ΤΑ ΟΡΙΑ ΥΠΟΔΕΙΧΘΗΚΑΝ ΑΠΟ ΤΟΝ ΙΔΙΟΚΤΗΤΗ
2. Η ΑΠΟΤΥΠΩΣΗ ΕΓΙΝΕ ΜΕ Ε.Μ.Π.
3. ΟΙ ΔΙΑΣΤΑΣΕΙΣ ΚΑΙ ΤΑ ΕΜΒΑΔΑ ΥΠΟΛΟΓΙΣΤΗΚΑΝ ΑΝΑΛΥΤΙΚΑ ΑΠΟ ΤΙΣ ΣΥΝΤΕΤΑΓΜΕΝΕΣ ΤΩΝ ΚΟΡΥΦΩΝ
4. ΤΟ ΔΙΑΓΡΑΜΜΑ ΕΙΝΑΙ ΕΝΤΑΓΜΕΝΟ ΣΤΟ ΚΡΑΤΙΚΟ ΣΥΣΤΗΜΑ ΣΥΝΤΕΤΑΓΜΕΝΩΝ ΕΓΣΑ '87
5. Η ΕΞΑΡΤΗΣΗ ΑΠΟ ΤΟ ΕΓΣΑ '87 ΠΡΑΓΜΑΤΟΠΟΙΗΘΗΚΕ ΜΕ ΣΥΣΤΗΜΑ GPS ΚΑΙ ΚΑΝΟΝΤΑΣ ΧΡΗΣΗ ΤΟΥ ΕΛΛΗΝΙΚΟΥ ΣΥΣΤΗΜΑΤΟΣ ΜΕΡΟΣ