


ΓΡΗΓΟΡΙΟΣ Γ. ΜΕΞΗΣ
ΔΙΠΛ. ΠΟΛΙΤΙΚΟΣ ΜΗΧΑΝΙΚΟΣ
ΜΕΛΟΣ Τ.Ε.Ε. ΑΡ. ΜΗΤΡΩΟΥ 68188
Γ. ΔΡΟΣΙΝΗ 21 ΣΚΑΛΑ ΟΡΩΠΟΥ
Α.Φ.Μ.: 038162043 - Δ.Ο.Υ.: ΚΗΦΙΣΙΑΣ
ΤΗΛ. 22950 36510 - 6977 501 781

ΠΙΝΑΚΙΔΑ Γ.Υ.Σ. 6414 / 5

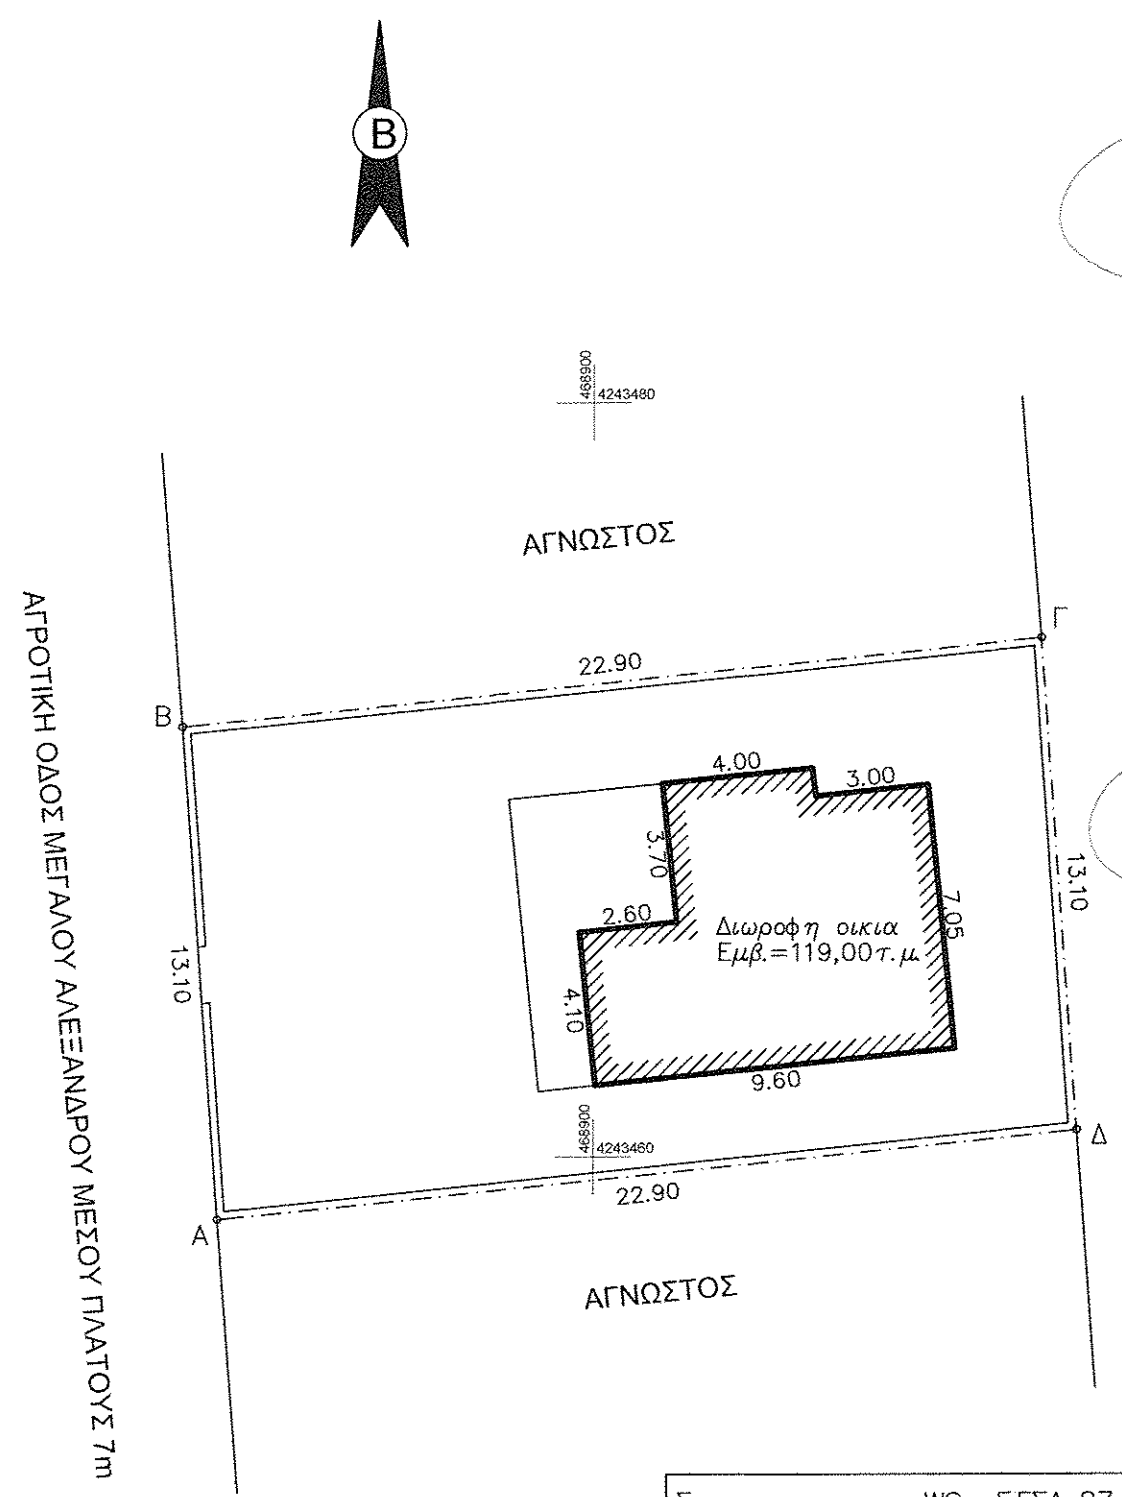

Συντεταγμένες	WS	ΕΓΣΑ 87
A/A	X	Y
A	468890.018	4243458.351
B	468889.088	4243471.418
Γ	468911.867	4243473.768
Δ	468912.797	4243460.701

ΕΜΒΑΔΟΝ (Α,Β,Γ,Δ,Α) = 300,00τ.μ.

Το παρόν σχέδιο συνοδεύει την α/α 2096443 δήλωση τακτοποίησης του Ν.4178/13 και είναι ταυτόσημο με αυτό που θα αναρτηθεί στο πληροφοριακό σύστημα του Τ.Ε.Ε. ο Μηχανικός

(Signature)

ΓΡΗΓΟΡΙΟΣ Γ. ΜΕΞΗΣ
ΔΙΠΛ. ΠΟΛΙΤΙΚΟΣ ΜΗΧΑΝΙΚΟΣ
ΜΕΛΟΣ Τ.Ε.Ε. ΑΡ. ΜΗΤΡΩΟΥ 68188
Γ. ΔΡΟΣΙΝΗ 21 ΣΚΑΛΑ ΟΡΩΠΟΥ
Α.Φ.Μ.: 038162043 - Δ.Ο.Υ.: ΚΗΦΙΣΙΑΣ
ΤΗΛ. 22950 36510 - 6977 501 781

ΔΗΛΩΣΗ ΙΔΙΟΚΤΗΤΗ

Τα όρια και η θέση του παρόντος αγροτεμαχίου με στοιχεία (Α,Β,Γ,Δ,Α) υπεδείχθησαν από τον ιδιοκτήτη στον μηχανικό.
Καπαυδρίτι 19-2-2019

Ο δήλων

(Signature)

ΓΡΗΓΟΡΙΟΣ Γ. ΜΕΞΗΣ
ΔΙΠΛ. ΠΟΛΙΤΙΚΟΣ ΜΗΧΑΝΙΚΟΣ
ΜΕΛΟΣ Τ.Ε.Ε. ΑΡ. ΜΗΤΡΩΟΥ 68188
Γ. ΔΡΟΣΙΝΗ 21 ΣΚΑΛΑ ΟΡΩΠΟΥ
Α.Φ.Μ.: 038162043 - Δ.Ο.Υ.: ΚΗΦΙΣΙΑΣ
ΤΗΛ. 22950 36510 - 6977 501 781

ΔΗΛΩΣΗ ΜΗΧΑΝΙΚΟΥ

Βεβαιώνεται βάσει Ν651/27-7-77 ότι το παρόν αγροτεμαχίο που εμφανίζεται με στοιχεία (Α,Β,Γ,Δ,Α) βρίσκεται εκτός σχεδίου και εκτός της ζώνης των 500m, εκτός Γ.Π.Σ και εντός Ζ.Ο.Ε. και τυγχάνει μη αρτιο και μη οικοδομήσιμο σύμφωνα με τις ισχύουσες μέχρι σήμερα πολεοδομικές διατάξεις.
Ελάχιστη απόσταση από θάλασσα 1480m
Το παραπάνω αγροτεμαχίο περιέχει κτίσματα και δεν υποκειται στις διατάξεις των άρθρων 9 και 12 του Ν. 1337/83.
Η εξέταση από το κρατικό δίκτυο συντεταγμένων έγινε με δίκτυο GPS τυπική απόκλιση? 2cm μέσω του συστήματος γεωεντοπισμού? ΝΕΡΟΣ.

Καπαυδρίτι 19-2-2019

Ο μηχανικός??

(Signature)

ΓΡΗΓΟΡΙΟΣ Γ. ΜΕΞΗΣ
ΔΙΠΛ. ΠΟΛΙΤΙΚΟΣ ΜΗΧΑΝΙΚΟΣ
ΜΕΛΟΣ Τ.Ε.Ε. ΑΡ. ΜΗΤΡΩΟΥ 68188
Γ. ΔΡΟΣΙΝΗ 21 ΣΚΑΛΑ ΟΡΩΠΟΥ
Α.Φ.Μ.: 038162043 - Δ.Ο.Υ.: ΚΗΦΙΣΙΑΣ
ΤΗΛ. 22950 36510 - 6977 501 781

ΕΡΓΟΔΟΤΗΣ	
ΤΣΟΥΡΗΣ ΚΩΝΣΤΑΝΤΙΝΟΣ	
ΕΡΓΟ	
ΤΑΚΤΟΠΟΙΗΣΗ ΧΩΡΩΝ ΜΕ ΤΟΝ Ν.4178/2013	
ΘΕΣΗ	
ΜΕΓΑΛΟΥ ΑΛΕΞΑΝΔΡΟΥ, ΔΗΛΕΣΙ ΔΗΜΟΥ ΤΑΝΑΓΡΑΣ	
ΜΕΛΕΤΗ	
ΜΕΞΗΣ ΓΡΗΓΟΡΙΟΣ πολ. μηχανικός	
ΘΕΜΑ	ΑΡ.ΣΧΕΔΙΟΥ
ΤΟΠΟΓΡΑΦΙΚΟ ΔΙΑΓΡΑΜΜΑ	T-1
	ΚΛ. 1:200

ΧΡΟΝΟΣ ΜΕΛΕΤΗΣ ΜΑΡΤΙΟΣ 2019

ΥΠΟΓΡΑΦΗ ΣΦΡΑΓΙΔΑ

(Signature)
Κων/νος Σ. Κουτσουμλής
Διπλ. Πολιτικός Μηχανικός

ΓΡΗΓΟΡΙΟΣ Γ. ΜΕΞΗΣ
ΔΙΠΛ. ΠΟΛΙΤΙΚΟΣ ΜΗΧΑΝΙΚΟΣ
ΜΕΛΟΣ Τ.Ε.Ε. ΑΡ. ΜΗΤΡΩΟΥ 68188
Γ. ΔΡΟΣΙΝΗ 21 ΣΚΑΛΑ ΟΡΩΠΟΥ
Α.Φ.Μ.: 038162043 - Δ.Ο.Υ.: ΚΗΦΙΣΙΑΣ
ΤΗΛ. 22950 36510 - 6977 501 781