

ΕΜΒΑΔΟΝ ΓΕΩΤΕΜΑΧΙΟΥ:

ΕΑ-Β-Γ...Φ-Α = 7.408,63τ.μ.

ΠΑΡΑΤΗΡΗΣΕΙΣ:

1. Το διάγραμμα είναι ενταγμένο στο κρατικό σύστημα συντεταγμένων ΕΓΣΑ '87
2. Οι διαστάσεις και το εμβαδόν υπολογίσθηκαν αναλυτικά από τις συν/νες των κορυφών
3. Η εξάρτηση από το ΕΓΣΑ '87 πραγματοποιήθηκε με σύστημα GPS και κάνοντας χρήση του Ελληνικού Συστήματος Εντοπισμού - ΗΕΡΟ
4. Τα όρια υποδείχθηκαν από τους ιδιοκτήτες

ΔΗΛΩΣΗ ΜΗΧΑΝΙΚΟΥ (Ν. 651/77)

Δηλώνω σύμφωνα με το νόμο για το γεωτεμάχιο με στοιχεία "Α-Β-Γ...- Φ-Α" και εμβαδόν 7.408,63τ.μ. που βρίσκεται στην εκτός σχεδίου θέση "Καρούδες" της Δ.Κ. Μεγ. Παναγίας Δήμου Αριστοτέλη Π.Ε. Χαλκιδικής ότι:

- α) είναι άρτιο και οικοδομήσιμο σύμφωνα με τις ισχύουσες πολεοδομικές διατάξεις,
- β) βρίσκεται εκτός σχεδίου, εκτός ζώνης και εκτός ΖΟΕ,
- γ) δεν εμπίπτει στις διατάξεις του νόμου 1337/83 περί εισφορών σε γη και χρήμα,
- δ) εντός αυτού δε διέρχονται εναέριες γραμμές μεταφοράς υψηλής τάσης της ΔΕΗ, αγωγός φυσικού αερίου ή ρέμα,
- ε) απέχει από τη θάλασσα πάνω από 800μ,
- στ) εντός αυτού δεν υπάρχει ενεργό σημείο υδροληψίας και δεν βρίσκεται εντός λειτουργούντος οργανισμού έγγειων βελτιώσεων,
- ζ) σύμφωνα με το ΓΠΣ πρώην Δήμου Παναγίας (ΦΕΚ 420ΑΑΠ/2007) ανήκει σε περιοχή βιοτεχνίας και επιχειρηματικών δραστηριοτήτων .

ο Μηχανικός

ΛΑΖΑΡΟΣ ΗΛ. ΤΟΣΚΑΣ
ΤΕΧΝ. ΠΟΛΙΤΙΚΟΣ ΜΗΧΑΝΙΚΟΣ
ΜΕΛΟΣ Ε.Ε.Τ.Ε.Μ. Α.Μ. 13411
ΜΕΓ. ΠΑΝΑΓΙΑ ΧΑΛΚΙΔΙΚΗΣ Τ.Κ. 63076
ΤΗΛ. 23720 31014 & 23720 31863
Α.Φ.Μ. 027210353 - ΔΟΥ: ΠΟΛΥΓΥΡΟΥ

ΕΡΓΟΔΟΤΗΣ

ΓΕΡΟΥΚΗΣ ΑΡΓΥΡΙΟΣ του ΙΩΑΝΝΗ

ΕΡΓΟ

ΑΠΟΤΥΠΩΣΗ ΑΓΡΟΤΕΜΑΧΙΟΥ

ΘΕΣΗ

"ΚΑΡΟΥΔΕΣ" | ΕΚΤΟΣ ΣΧΕΔΙΟΥ
Δ.Κ. ΜΕΓ. ΠΑΝΑΓΙΑΣ, ΔΗΜΟΣ ΑΡΙΣΤΟΤΕΛΗ

ΜΕΛΕΤΗΤΗΣ

ΤΟΣΚΑΣ ΛΑΖΑΡΟΣ
Τεχν. Πολιτικός Μηχανικός

ΘΕΜΑ ΣΧΕΔΙΟΥ

ΤΟΠΟΓΡΑΦΙΚΟ ΔΙΑΓΡΑΜΜΑ

ΑΡΙΘΜΟΣ
ΣΧΕΔΙΟΥ

T1

ΚΛΙΜΑΚΑ

1:1000

ΧΡΟΝΟΣ ΜΕΛΕΤΗΣ

ΔΕΚΕΜΒΡΙΟΣ 2017

ΥΠΟΓΡΑΦΗ - ΣΦΡΑΓΙΔΑ


ΘΕΩΡΗΣΗ ΥΠΗΡΕΣΙΑΣ

ΛΑΖΑΡΟΣ ΗΛ. ΤΟΣΚΑΣ
ΤΕΧΝ. ΠΟΛΙΤΙΚΟΣ ΜΗΧΑΝΙΚΟΣ
ΜΕΛΟΣ Ε.Ε.Τ.Ε.Μ. Α.Μ. 13411
ΜΕΓ. ΠΑΝΑΓΙΑ ΧΑΛΚΙΔΙΚΗΣ Τ.Κ. 63076
ΤΗΛ. 23720 31014 & 23720 31863
Α.Φ.Μ. 027210353 - ΔΟΥ: ΠΟΛΥΓΥΡΟΥ



ΠΙΝΑΚΑΣ ΣΥΝ/ΝΩΝ
ΚΟΡΥΦΩΝ ΙΔΙΟΚΤΗΣΙΑΣ (ΕΓΣΑ 87)

α/α	X	Y
A	471739.75	4477146.17
B	471751.62	4477137.93
Γ	471796.23	4477143.10
Δ	471801.92	4477143.10
E	471813.27	4477150.91
Z	471828.84	4477161.33
H	471833.79	4477178.21
Θ	471856.03	4477238.38
I	471847.43	4477246.57
K	471841.53	4477260.03
Λ	471841.64	4477279.53
M	471836.62	4477284.26
N	471825.51	4477295.75
Ξ	471813.92	4477282.31
O	471806.10	4477264.68
Π	471795.99	4477257.55
P	471802.92	4477243.02
□	471817.51	4477234.02
T	471813.28	4477225.07
Y	471760.30	4477168.91
Φ	471746.22	4477154.66

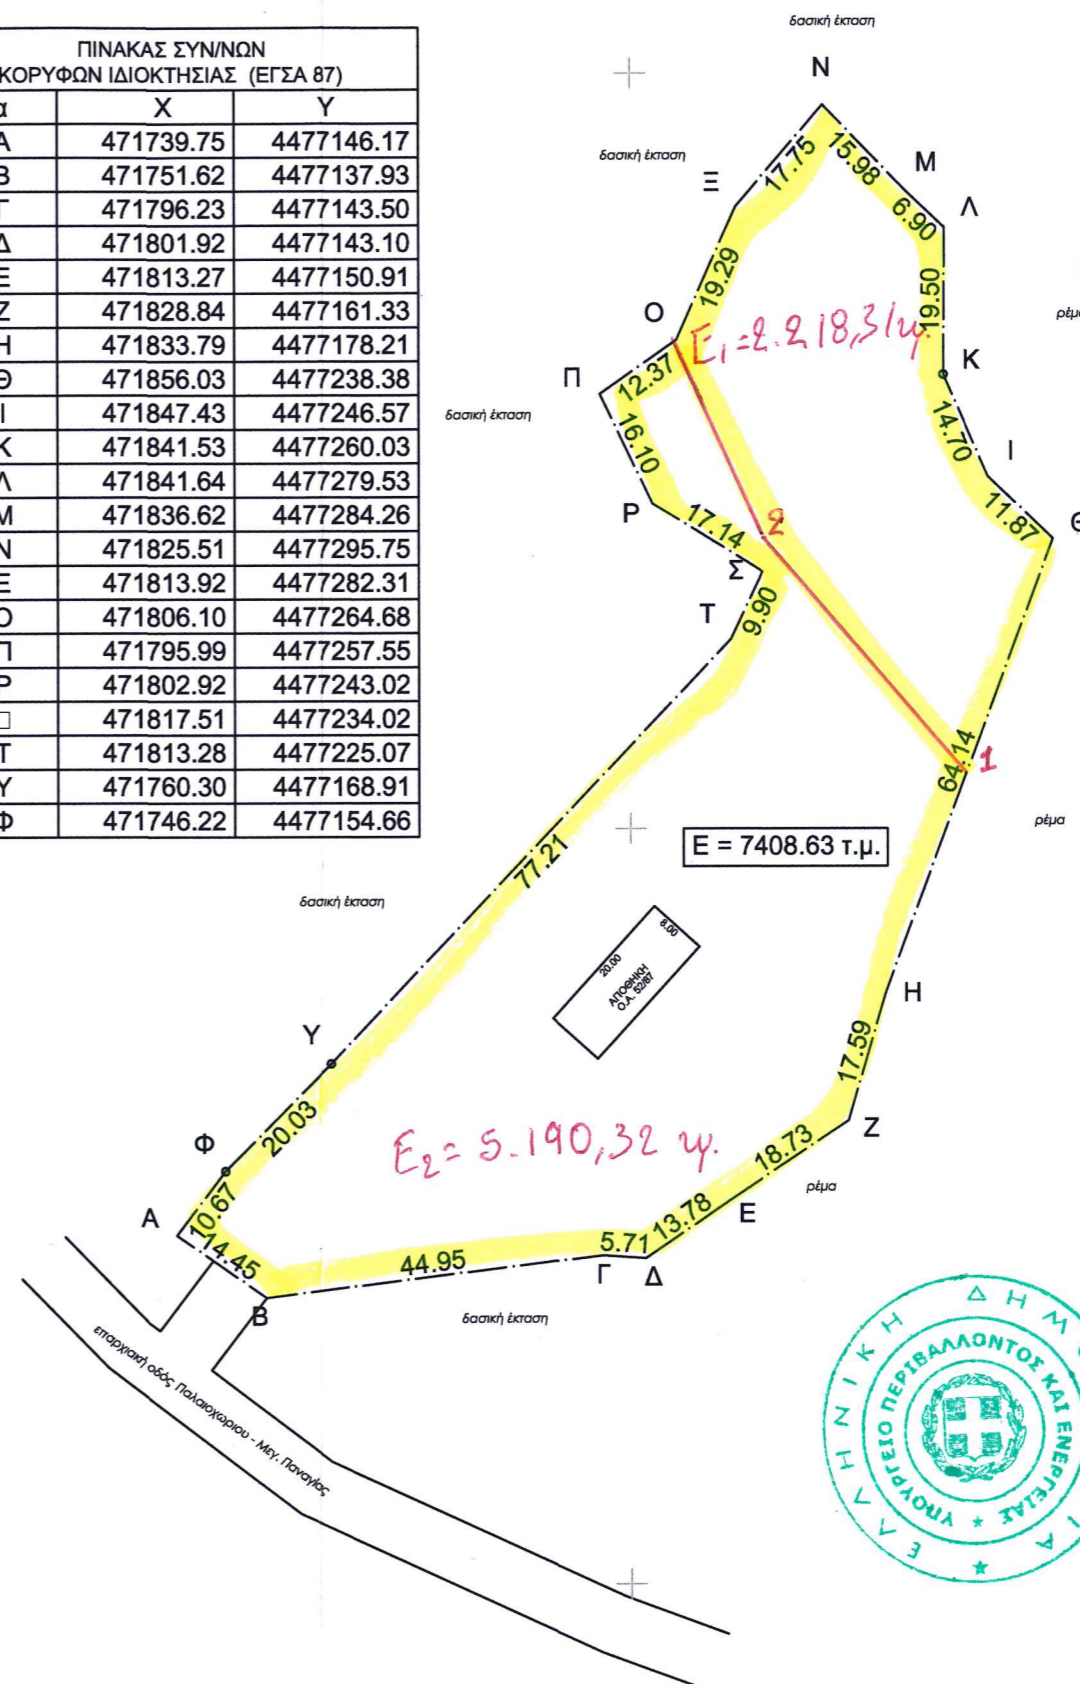

1. $x = 471844,62$
 $y = 4477207,53$
 2. $x = 471817,43$
 $y = 4477238,46$

ΕΛΕΓΧΘΗΚΕ
 Αρναία... 06-06-2023
 Ο Δασολόγος
 ΚΥΡΟΣ ΓΕΩΡΓΙΟΣ
 ΔΑΣΟΛΟΓΟΣ



Προσartάται στο αριθ.
 989152
 έγγραφο
 του Δασαρχείου Αρναίας
 Αρναία... 06-06-2023
 Ο Δασάρχης Αρναίας
 ΑΓΓΕΛΟΣ ΑΥΤΟΛΟΥΤΗΣ
 ΔΑΣΟΛΟΓΟΣ ΜΕ ΒΑΣΜΟ Α'