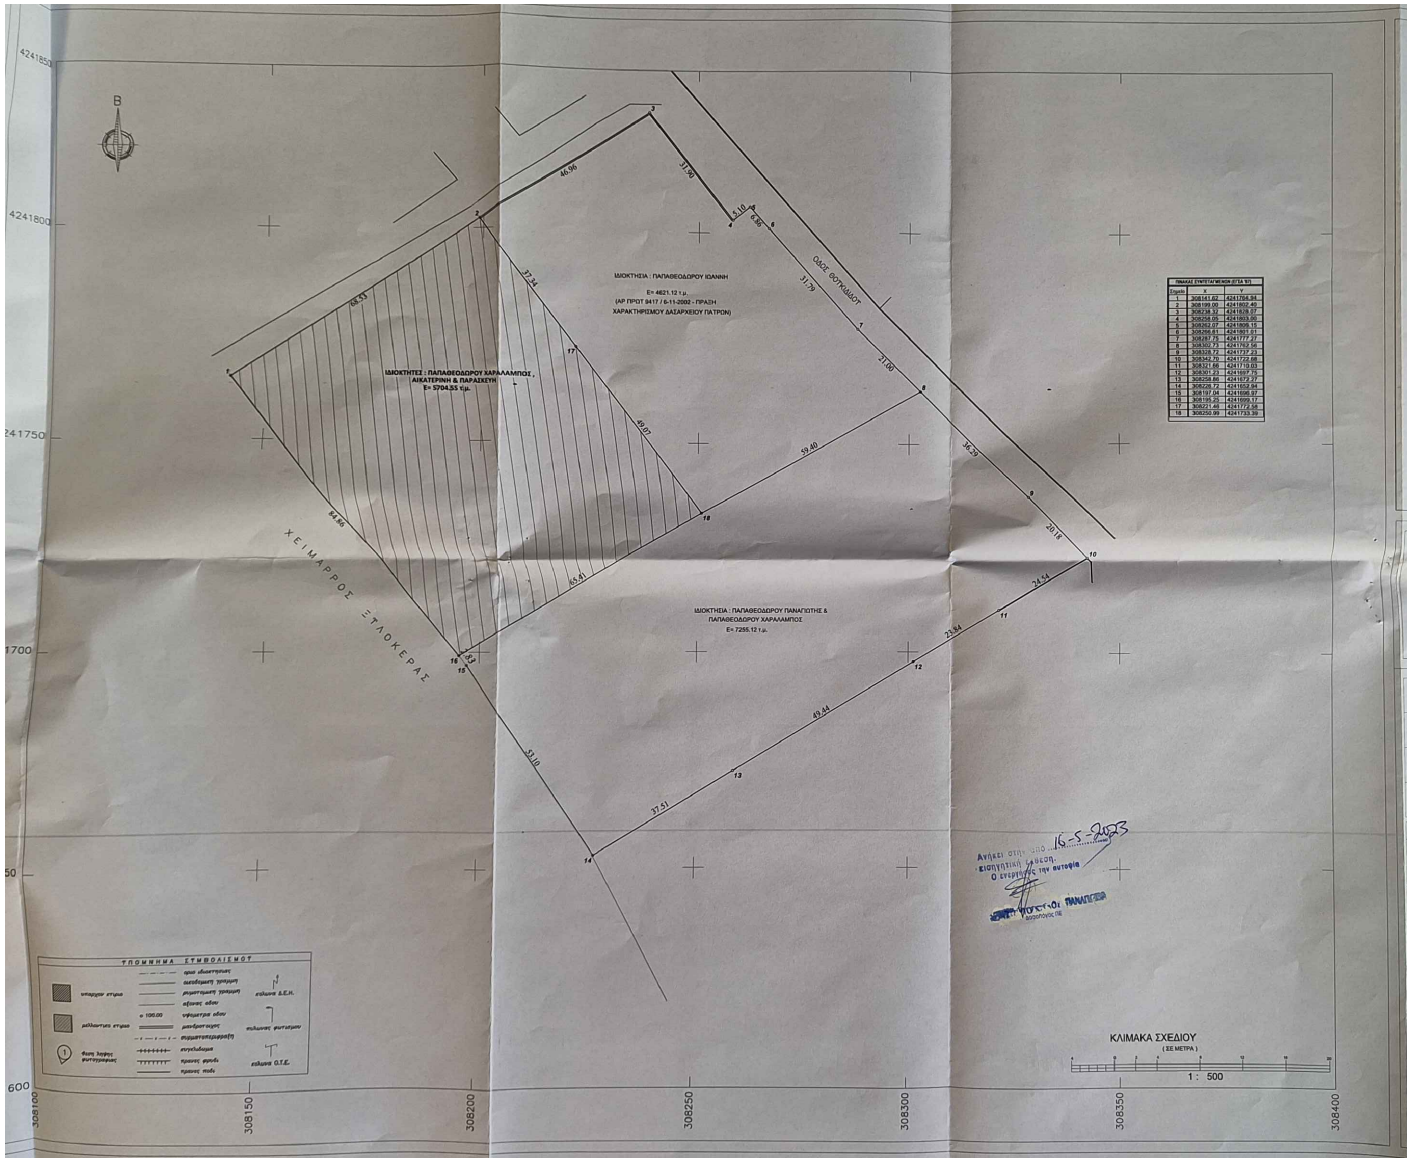

ΕΡΓΟΔΟΤΗΣ :	ΠΑΠΑΘΕΟΔΩΡΟΥ ΧΑΡΑΛΑΜΠΟΣ ΠΑΠΑΘΕΟΔΩΡΟΥ ΙΩΑΝΝΗΣ ΠΑΠΑΘΕΟΔΩΡΟΥ ΧΑΡΑΛΑΜΠΟΣ (του Θεοδωρου) & ΠΑΠΑΘΕΟΔΩΡΟΥ ΠΑΝΑΓΙΩΤΗΣ (του Θεοδωρου)
ΕΡΓΟ :	"ΑΠΟΤΥΠΩΣΗ ΑΓΡΟΤΕΜΑΧΙΩΝ
ΘΕΣΗ ΕΡΓΟΥ:	" ΟΔΟΣ ΘΟΥΚΙΔΙΔΟΥ - Δ.Κ. ΑΓΙΟΥ ΒΑΣΙΛΕΙΟΥ - Δ.Ε. ΡΙΟΥ - ΔΗΜΟΥ ΠΑΤΡΕΩΝ"
ΕΙΔΟΣ ΜΕΛΕΤΗΣ :	ΤΟΠΟΓΡΑΦΙΚΗ ΜΕΛΕΤΗ
ΘΕΜΑ ΣΧΕΔΙΟΥ :	ΤΟΠΟΓΡΑΦΙΚΟ ΔΙΑΓΡΑΜΜΑ
ΑΡΙΘΜΟΣ ΣΧΕΔΙΟΥ	Τ.1.
ΗΜΕΡΟΜΗΝΙΑ :	ΙΟΥΝΙΟΣ 2021
ΚΛΙΜΑΚΑ :	1:500
ΜΕΛΕΤΗΤΕΣ :	ΠΑΠΑΘΕΟΔΩΡΟΥ ΧΑΡΑΛΑΜΠΟΣ ΔΙΠΛΩΜ. ΠΟΛΙΤΙΚΟΣ ΜΗΧΑΝΙΚΟΣ
ΣΦΡΑΓΙΔΕΣ - ΥΠΟΓΡΑΦΕΣ	ΧΑΡΑΛΑΜΠΟΣ ΑΝΑΣΤ. ΠΑΠΑΘΕΟΔΩΡΟΥ ΔΙΠΛΩΜ. ΠΟΛΙΤΙΚΟΣ ΜΗΧΑΝΙΚΟΣ ΠΟΛΥΤΕΧΝΙΚΗΣ ΣΧΟΛΗΣ ΠΑΝΕΠΙΣΤΗΜΙΟΥ ΠΑΤΡΩΝ ΜΕΛΟΣ Τ.Ε.Ε. ΑΡΙΘΜΟΣ [illegible] 73129 ΜΑΙΖΩΝΟΣ 131 - ΠΑΤΡΑ - ΤΗΛ. 2610 220 460 Α.Φ.Μ. 037487915 - Δ.Ο.Υ. Γ΄ ΠΑΤΡΩΝ ΘΕΩΡΗΘΗΚΕ Σύμφωνα με το Διαταγμα για το Προεδρικο μας Πάτρα 17-5-2023 Ο Διευθυντης