

ΤΟΠΟΓΡΑΦΙΚΟ ΔΙΑΓΡΑΜΜΑ

ΑΓΡΟΤΕΜΑΧΙΟ

ΜΕ ΣΤΟΙΧΕΙΑ Α-Β-Γ-Δ - Α

ΕΜΒΑΔΟΥ Ε= 646.46 τ.μ. ΚΛΙΜΑΚΑΣ 1:500

ΣΤΗ ΘΕΣΗ: 'ΓΡΙΤΣΑ' Δ.Ε. ΛΙΤΟΧΩΡΟΥ

ΔΗΜΟΥ ΔΙΟΥ - ΟΛΥΜΠΟΥ

ΜΑΙΟΣ 2018

□

ΣΧΗΜΑΤΙΣ

ΓΕΩΡΓΙΟΣ ΙΩΑΝ. ΜΑΥΡΟΜΑΤΗΣ
ΓΕΩΛΟΓΟΣ ΜΗΧΑΝΙΚΟΣ
ΛΙΤΩΜΑΤΟΥΧΟΣ Π.Ε.Α.Π.Ο.
ΑΡ.ΜΗΤΡΩΟΥ Τ.Ε.Ε. 136035
ΛΙΤΩΧΩΡΟ Τ.Π.Α. 2352082215
ΑΦΜ. 146451643 ΔΟΥ ΚΑΤΕΡΙΝΗΣ

ΒΕΒΑΙΩΣΗ ΤΟΥ Ν651/77

- Βεβαιούται ότι το αγροτεμάχιο με στοιχεία: Α-Β-Γ-Δ-Α εμβαδού Ε=646,56 τ.μ., θρίσκεται εκτός των ορίων του εγκεκριμένου σχεδίου πόλης Λιτοχώρου, εκτός Γ.Π.Σ., και εκτός της ζώνης των 500μ., ανήκει στη Ζ.Π.Ε. με στοιχεία ενα(2) και δεν είναι άρτιο και οικοδομήσιμο για τις χρήσεις που προβλέπονται σύμφωνα με το Π.Δ. 31-01-90 (Φ.Ε.Κ.87/Δ/16-02-90) περί Ζ.Π.Ε. Λιτοχώρου
- Από το παραπάνω ακίντο δεν διέρχεται Αγωγός Φυσικού Αερίου, ούτε γραμμές υψηλής τάσης ΔΕΗ.
- Η απόσταση του απο το χειμέριο κύμα είναι 255 μ. θρίσκεται δε ανατολικά της Ν.Ε.Π. Θεσ/νικης-Αθηνών και σε απόσταση 110 μ. Ε.Β.Α. ΑΠΟ 200 - 500μ. από Επ. Οδό Δίου-Σκάλας Λιτοχώρου μέχρι το όριο Δ. Ε. Λιτοχώρου (13,50)
- Για το παραπάνω ακίντο έχει κινηθεί η διαδικασία σύνταξης Εθνικού Κτημ/λογίου.



□ ΜΗΧΑΝΙΚΟΣ

ΓΕΩΡΓΙΟΣ ΙΩΑΝ. ΜΑΥΡΟΜΑΤΗΣ
ΓΕΩΛΟΓΟΣ ΜΗΧΑΝΙΚΟΣ
ΛΙΤΩΜΑΤΟΥΧΟΣ Π.Ε.Α.Π.Ο.
ΑΡ.ΜΗΤΡΩΟΥ Τ.Ε.Ε. 136035
ΛΙΤΩΧΩΡΟ Τ.Π.Α. 2352082215
ΑΦΜ. 146451643 ΔΟΥ ΚΑΤΕΡΙΝΗΣ

ΣΥΝ/ΝΕΣ ΚΟΡΥΦΩΝ (ΕΓΣΑ '87)

Όνομα	X	Y
A	375832.685	4444606.960
B	375854.980	4444610.143
Γ	375859.612	4444576.073
Δ	375835.979	4444583.916
A	375832.685	4444606.960

Εμβαδό: 646.557 Περίμετρος: 105.08

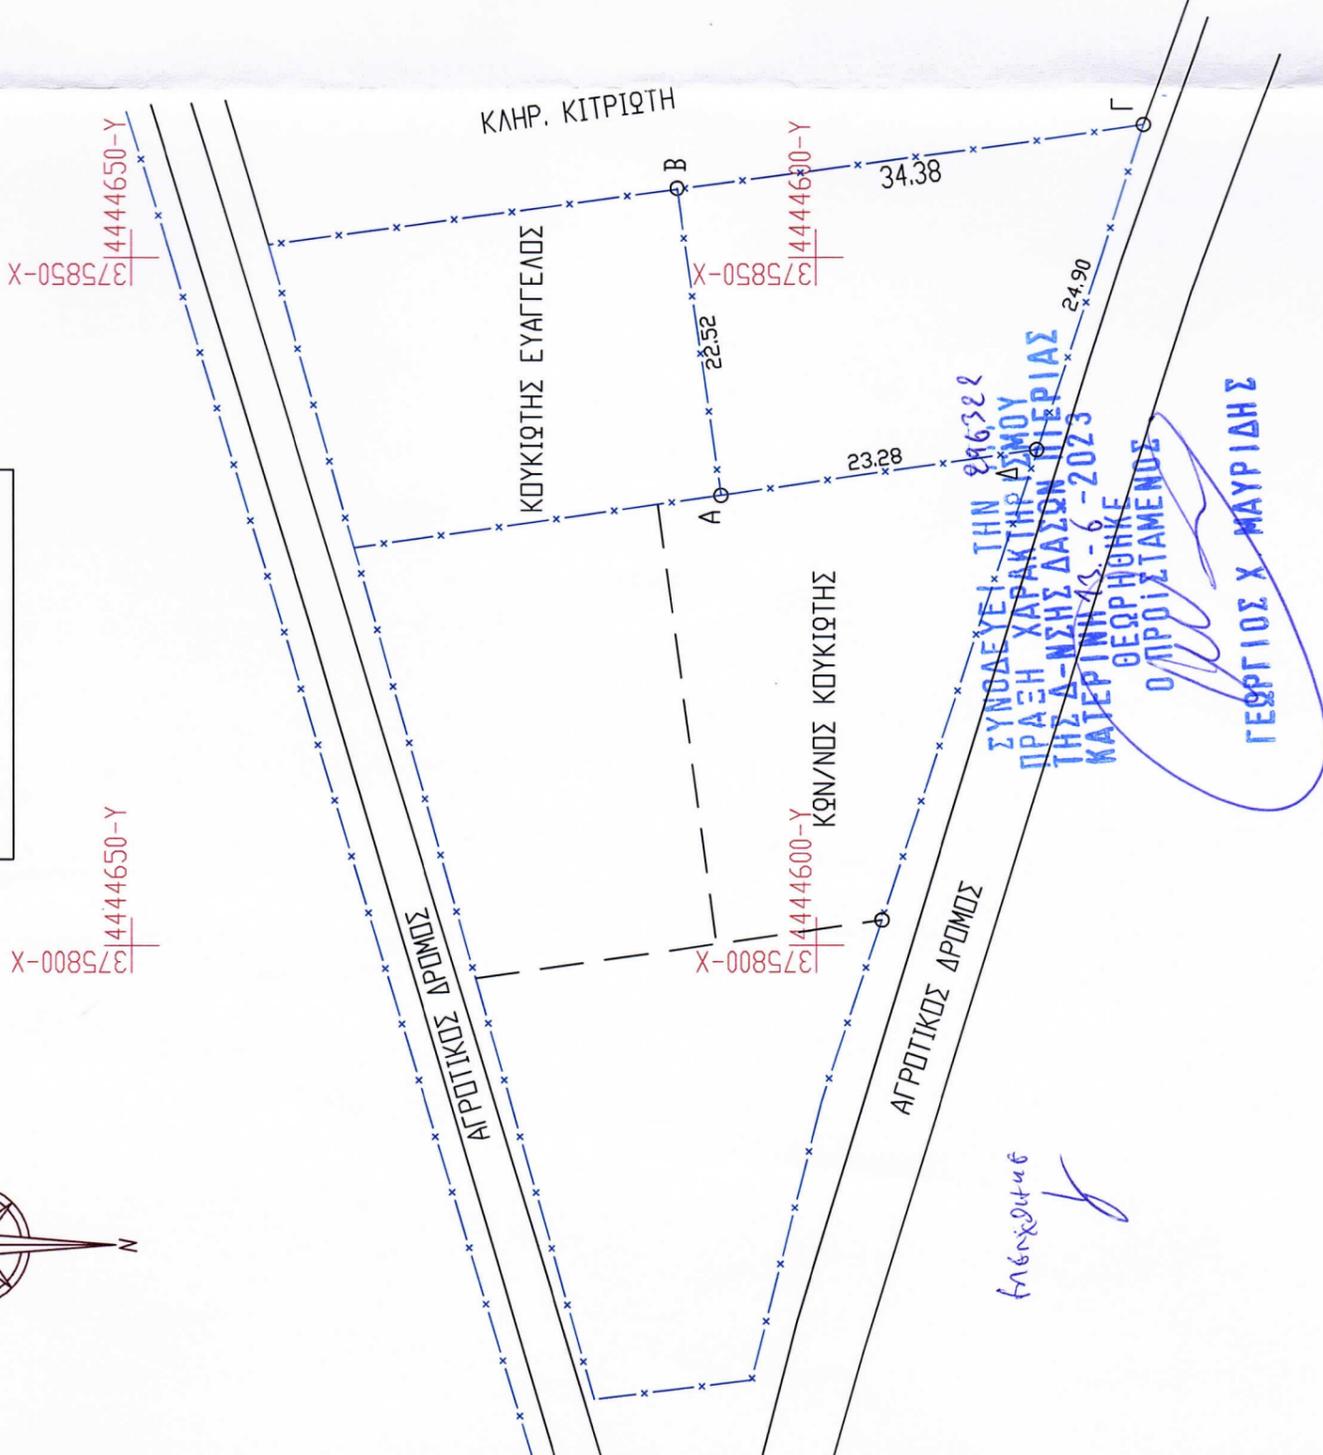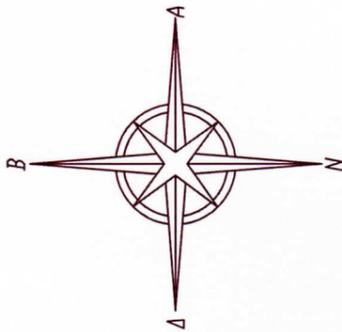

'ΤΑ ΟΡΙΑ ΜΕ ΥΠΟΔΕΙΞΗ ΤΟΥ ΙΔΙΟΚΤΗΤΗ'