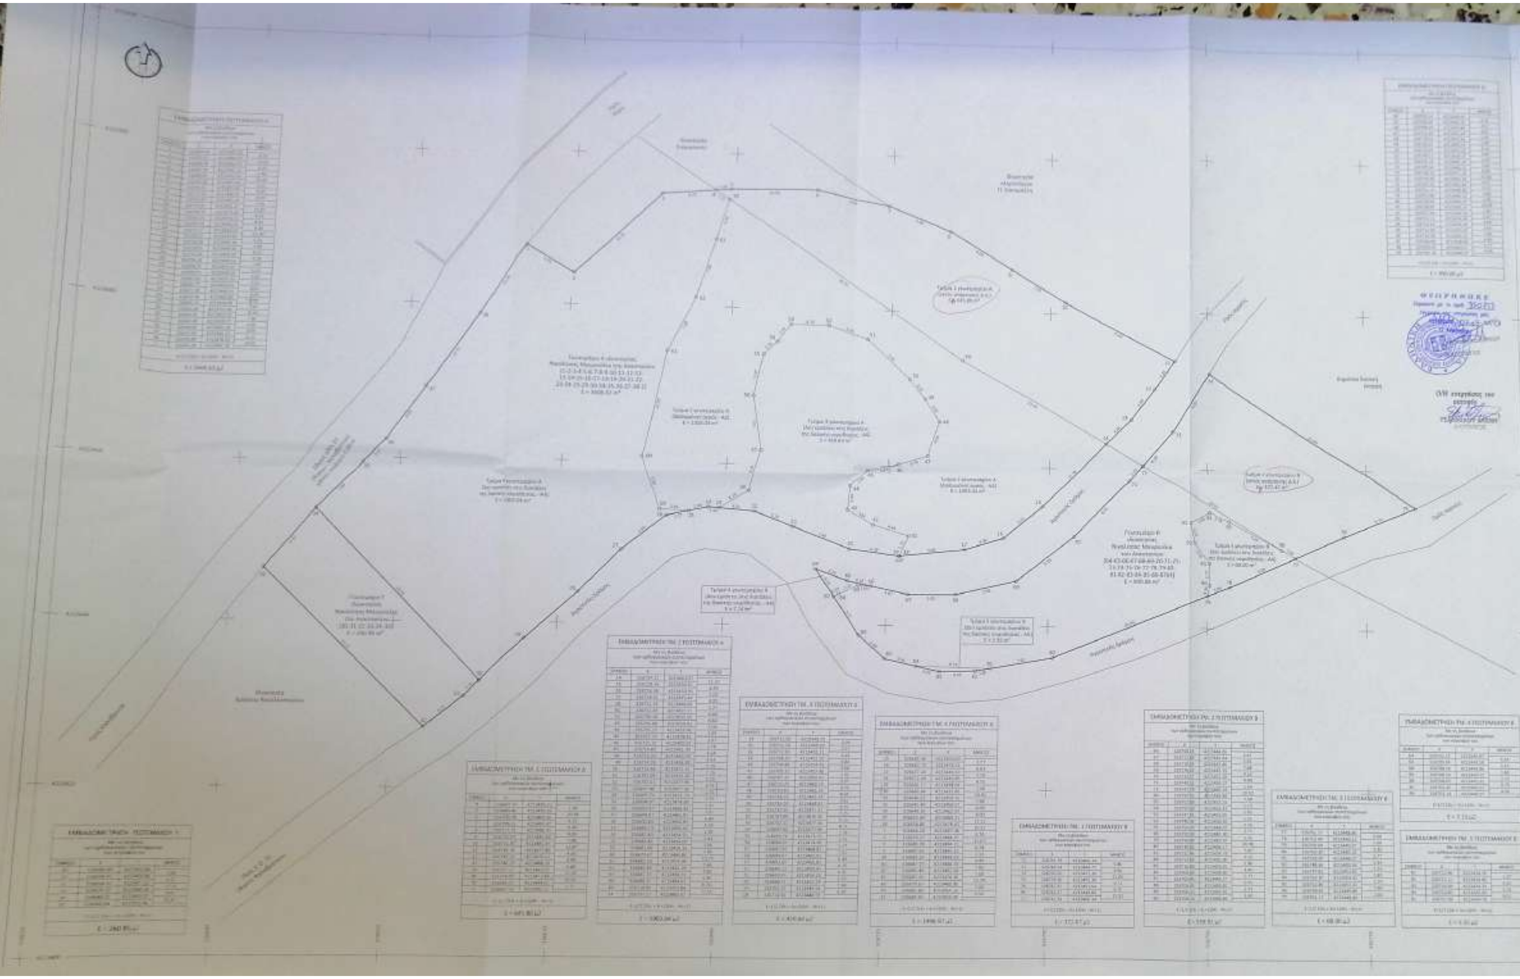

ΤΕΧΝΙΚΟ ΓΡΑΦΕΙΟ
ΚΩΝΣΤΑΝΤΙΝΟΥ ΚΩΣΤΟΠΟΥΛΟΥ

| | |
|---|---|
| ΕΡΓΟΔΟΤΗΣ | Νικολίτσα Μαυρούλια του Αναστασίου |
| ΕΡΓΟ | Αποτύπωση γεωτεμαχίων |
| ΘΕΣΗ | "Χαρασόβρυση" Τ.Κ. Γουμένισσας (η Βρυσάρισι) Δ.Ε. Καλαβρύτων Δήμου Καλαβρύτων |
| ΜΕΛΕΤΗΤΗΣ | Κωνσταντίνος Κωστόπουλος Αγρονόμος Τοπογράφος Μηχανικός |
| ΘΕΜΑ ΣΧΕΔΙΟΥ | Τοπογραφικό διάγραμμα |
| ΚΛΙΜΑΚΑ | 1 / 200 |
| ΗΜΕΡΟΜΗΝΙΑ | Αύγουστος 2019 |

ΥΠΟΓΡΑΦΗ ΘΕΩΡΗΣΗ

KONSTANTINOS KOSTOPOULOS