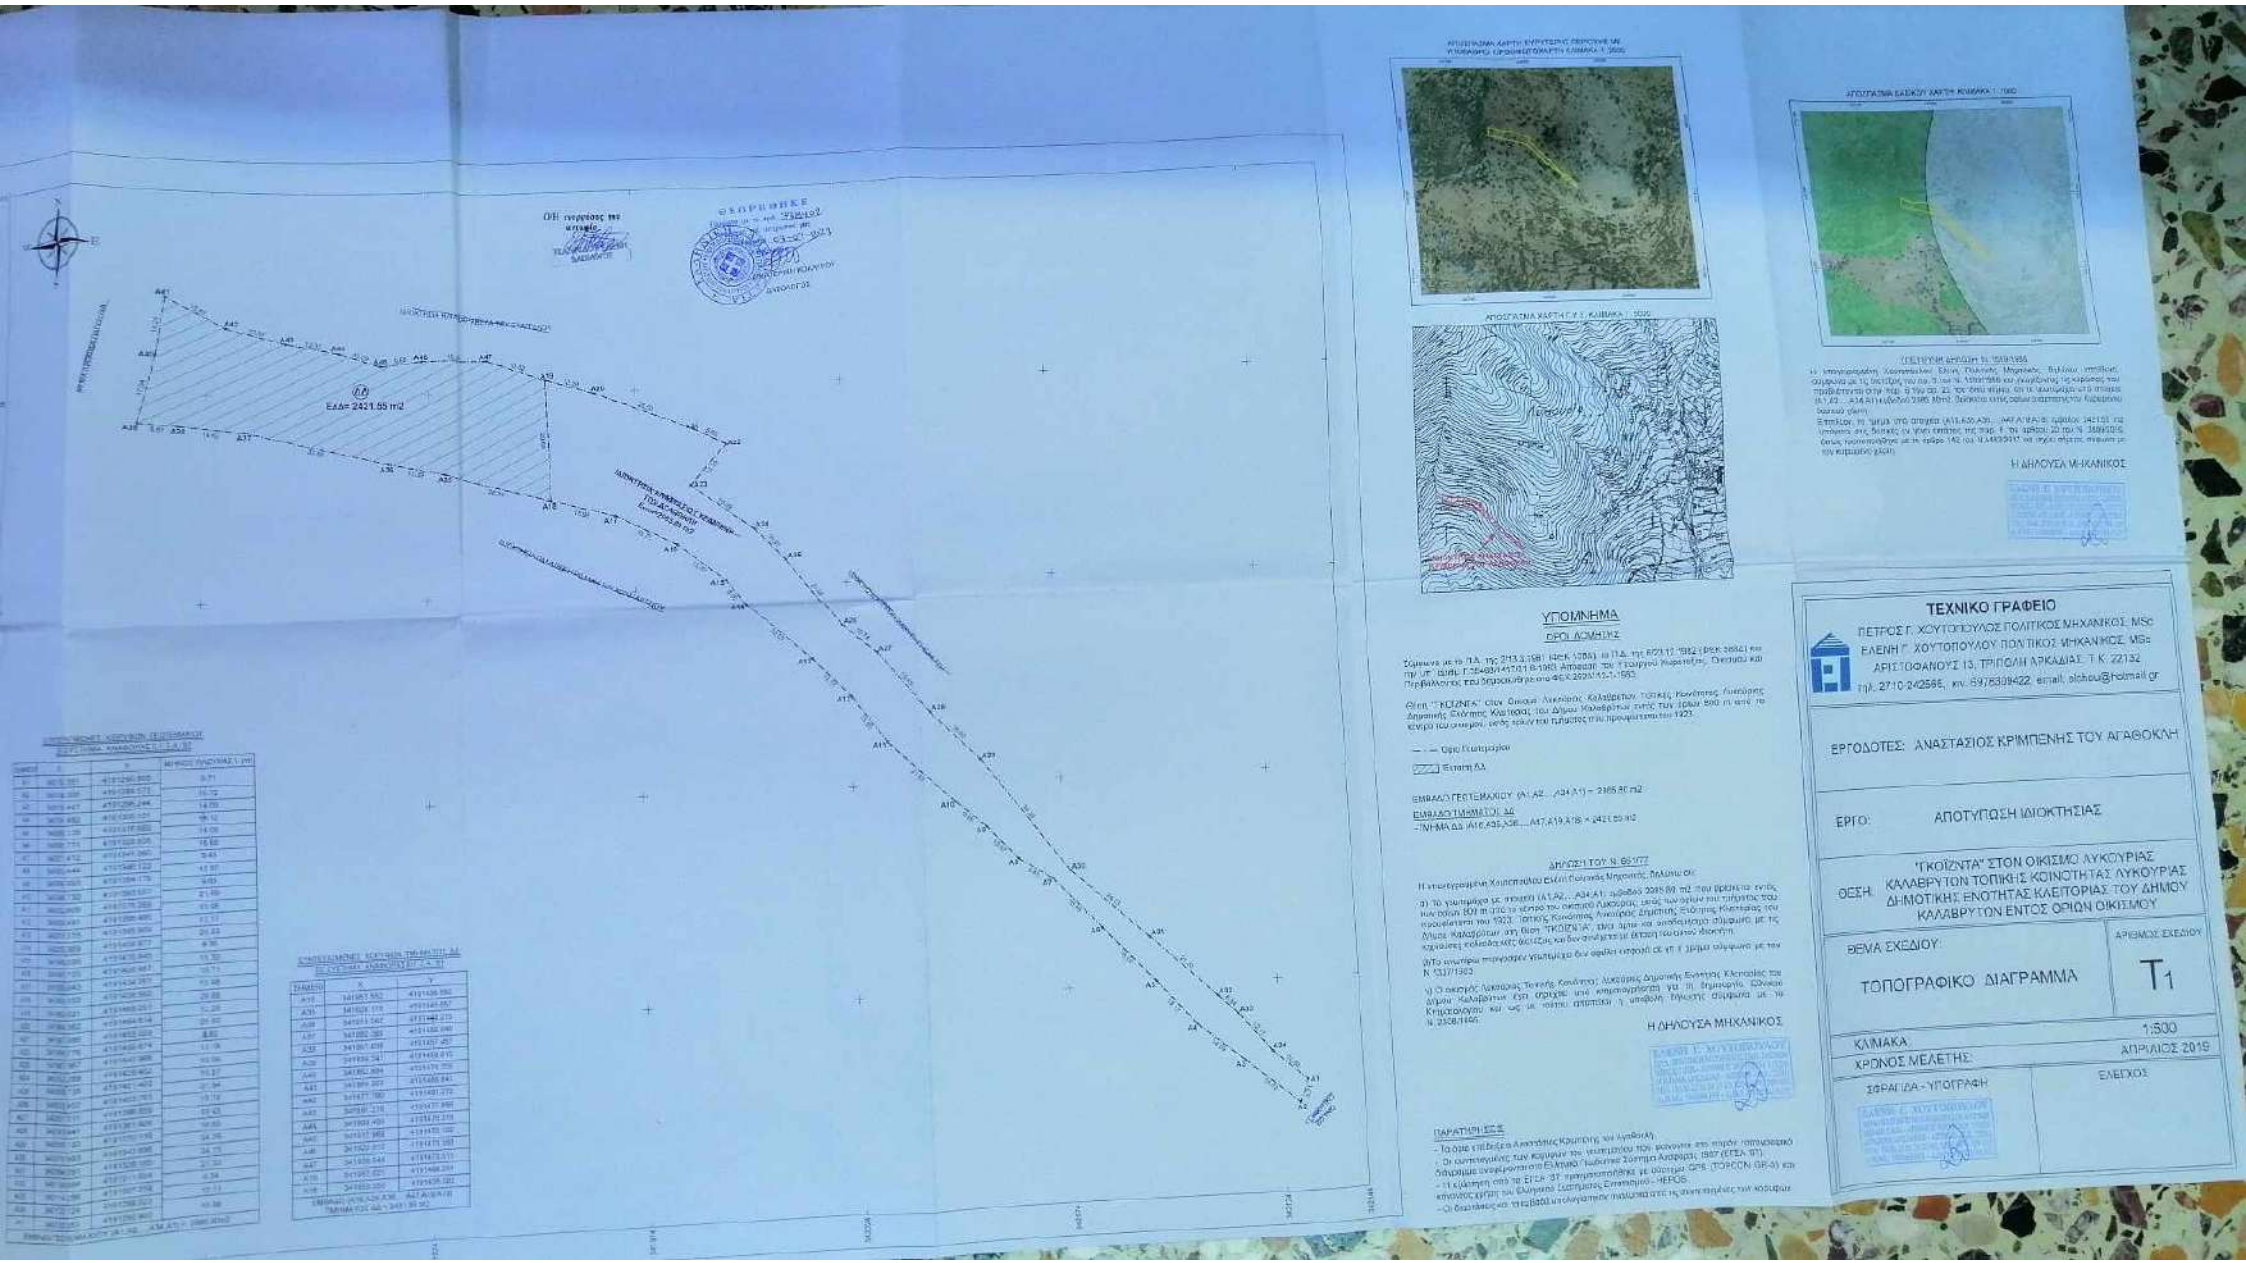
ΕΛΔ= 2421.55 m2
ΥΠΟΜΝΗΜΑ
ΤΕΧΝΙΚΟ ΓΡΑΦΕΙΟ
ΠΕΤΡΟΣ Γ. ΧΟΥΤΟΠΟΥΛΟΣ ΠΟΛΙΤΙΚΟΣ ΜΗΧΑΝΙΚΟΣ, MSc
ΕΛΕΝΗ Γ. ΧΟΥΤΟΠΟΥΛΟΥ ΠΟΛΙΤΙΚΟΣ ΜΗΧΑΝΙΚΟΣ, MSc
ΕΡΓΟΔΟΤΕΣ: ΑΝΑΣΤΑΣΙΟΣ ΚΡΙΜΠΕΝΗΣ ΤΟΥ ΑΓΑΘΟΚΛΗ
ΕΡΓΟ: ΑΠΟΤΥΠΩΣΗ ΙΔΙΟΚΤΗΣΙΑΣ
ΘΕΣΗ: "ΓΚΟΪΖΝΤΑ" ΣΤΟΝ ΟΙΚΙΣΜΟ ΛΥΚΟΥΡΙΑΣ ΚΑΛΑΒΡΥΤΩΝ ΤΟΠΙΚΗΣ ΚΟΙΝΟΤΗΤΑΣ ΛΥΚΟΥΡΙΑΣ ΔΗΜΟΤΙΚΗΣ ΕΝΟΤΗΤΑΣ ΚΛΕΙΤΟΡΙΑΣ ΤΟΥ ΔΗΜΟΥ ΚΑΛΑΒΡΥΤΩΝ ΕΝΤΟΣ ΟΡΙΩΝ ΟΙΚΙΣΜΟΥ
ΘΕΜΑ ΣΧΕΔΙΟΥ: ΤΟΠΟΓΡΑΦΙΚΟ ΔΙΑΓΡΑΜΜΑ
ΑΡΙΘΜΟΣ ΣΧΕΔΙΟΥ: T1
ΚΛΙΜΑΚΑ: 1:500
ΧΡΟΝΟΣ ΜΕΛΕΤΗΣ: ΑΠΡΙΛΙΟΣ 2019
ΣΦΡΑΓΙΔΑ - ΥΠΟΓΡΑΦΗ
ΕΛΕΓΧΟΣ