

ΟΔΟΠΟΡΙΚΟ ΣΚΑΡΙΦΗΜΜΑ

ΙΔΙΟΚΤΗΣΙΑΣ κληρονόμων ΠΑΝΑΓΙΩΤΗ ΚΑΠΕΛΕ ΤΟΥ ΙΩΑΝΝΗ ΕΚΤΟΣ ΟΙΚΙΣΜΟΥ ΤΟΥ Δ.Δ. ΚΑΛΛΙΘΕΑΣ ΤΟΥ ΔΗΜΟΥ ΑΛΙΦΕΙΡΑΣ ΣΤΗ ΘΕΣΗ < Κεραμίδι >

ΚΑΙΜΑΚΑ 1/20000

Ιδιοκτησία :

ΤΟΠΟΓΡΑΦΙΚΟ ΔΙΑΓΡΑΜΜΑ

ΙΔΙΟΚΤΗΣΙΑΣ κληρονόμων ΠΑΝΑΓΙΩΤΗ ΚΑΠΕΛΕ ΤΟΥ ΙΩΑΝΝΗ ΕΚΤΟΣ ΟΙΚΙΣΜΟΥ ΤΟΥ Δ.Δ. ΚΑΛΛΙΘΕΑΣ ΤΟΥ ΔΗΜΟΥ ΑΛΙΦΕΙΡΑΣ ΣΤΗ ΘΕΣΗ < Κεραμίδι >

ΟΡΘΟΦΩΤΟΧΑΡΤΗΣ 1996
ΚΑΙΜΑΚΑ 1/20000

ΤΟΠΟΓΡΑΦΙΚΟ ΔΙΑΓΡΑΜΜΑ

ΙΔΙΟΚΤΗΣΙΑΣ κληρονόμων ΠΑΝΑΓΙΩΤΗ ΚΑΠΕΛΕ ΤΟΥ ΙΩΑΝΝΗ ΕΚΤΟΣ ΟΙΚΙΣΜΟΥ ΤΟΥ Δ.Δ. ΚΑΛΛΙΘΕΑΣ ΤΟΥ ΔΗΜΟΥ ΑΛΙΦΕΙΡΑΣ ΣΤΗ ΘΕΣΗ < Κεραμίδι >
ΚΑΙΜΑΚΑ 1/1000

ΕΜΒΑΔΟΝ αγρού (1,2,...,14,15,1) = 8.733,92 τ.μ.

ΔΗΛΩΣΗ ΥΠΟΠΟΙΗΣΗΣ ΟΡΙΩΝ .

ΤΑ ΟΡΙΑ ΕΙΝΑΙ ΕΥΘΥΝΗ ΚΑΙ ΥΠΟΔΕΙΞΗ ΤΟΥ ΙΔΙΟΚΤΗΤΗ.


Ο ΔΗΛΩΝ

ΔΗΛΩΣΗ ΜΗΧΑΝΙΚΟΥ (N 651/77)

Η ΥΠΟΓΡΑΦΟΥΣΑ ΧΡΙΣΤΙΝΑ ΚΟΥΣΚΟΥΛΗ ΠΟΛ. ΜΗΧ. Τ.Ε ΔΗΛΩΝΩ ΟΤΙ Ο ΑΓΡΟΣ ΜΕ ΤΑ ΣΤΟΙΧΕΙΑ (1,2,...,14,15,1) ΕΙΝΑΙ ΑΡΤΙΟ ΚΑΙ ΟΙΚΟΔΟΜΗΣΙΜΟ ΣΥΜΦΩΝΑ ΜΕ ΤΙΣ ΚΕΙΜΕΝΕΣ ΠΟΛΕΟΔΟΜΙΚΕΣ ΔΙΑΤΑΞΕΙΣ ΔΕΝ ΥΠΑΓΕΤΑΙ ΣΤΙΣ ΔΙΑΤΑΞΕΙΣ ΤΟΥ ΑΡΘΡΟΥ 12 ΤΟΥ Ν 1337/83 ΚΑΙ ΔΕΝ ΥΠΟΧΡΕΟΥΤΑΙ ΣΕ ΕΙΣΦΟΡΑ ΣΕ ΓΗ ΚΑΙ ΧΡΗΜΑ.

α/α	X	Ψ	α/α	X	Ψ	α/α	X	Ψ
1	0308397.90	4156801.61	6	0308287.98	4156918.46	11	0308397.94	4156875.15
2	0308355.40	4156809.79	7	0308289.35	4156934.95	12	0308407.10	4156855.09
3	0308339.80	4156840.56	8	0308319.70	4156923.05	13	0308410.60	4156842.17
4	0308321.42	4156861.35	9	0308361.96	4156910.57	14	0308410.72	4156826.99
5	0308281.95	4156881.06	10	0308356.76	4156887.77	15	0308409.20	4156814.23

Κρέστενα 18/01/2010
Η Μηχανικός

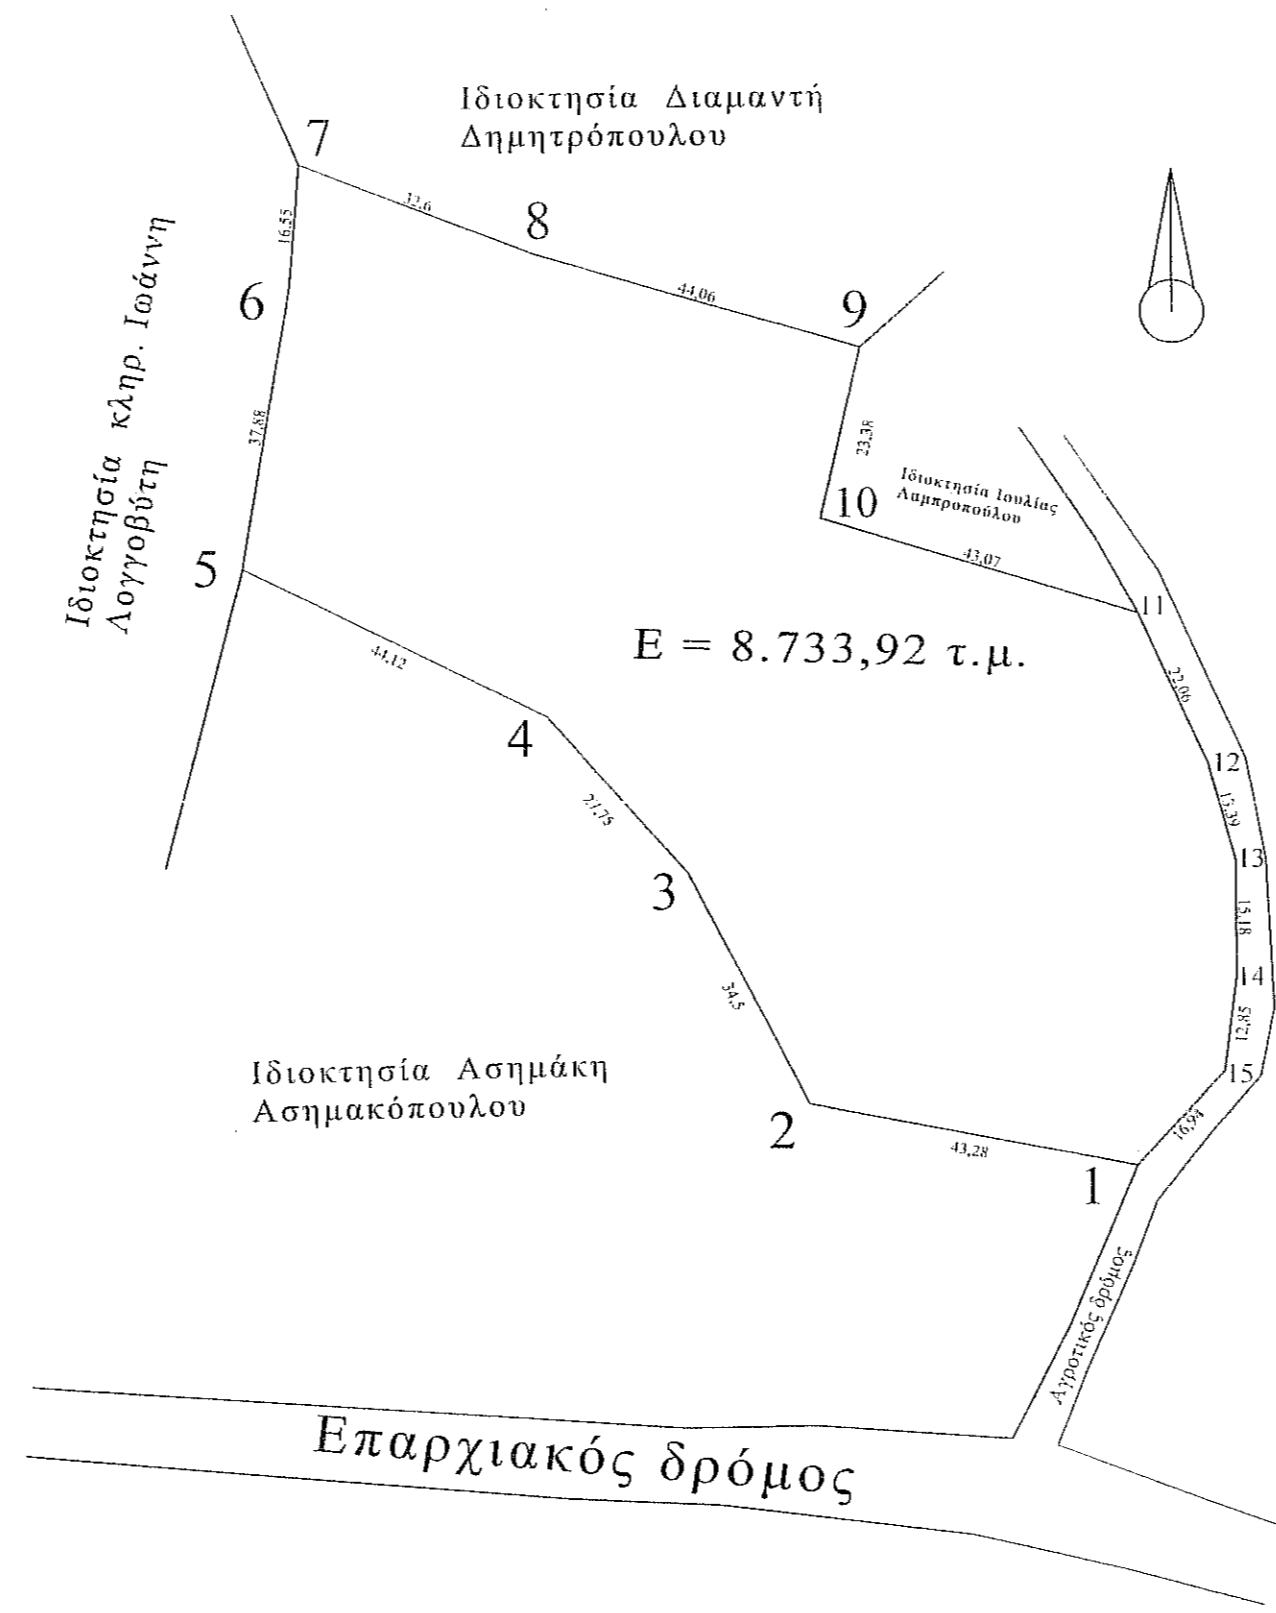

ΤΕΧΝΙΚΟ ΓΡΑΦΕΙΟ

Χριστίνας Κουσκουλή

Πολιτικός Μηχανικός Τ.Ε.

Κρέστενα Ηλείας τηλ: 26250/24476 6932450781

Έργο:
ΑΠΟΤΥΠΩΣΗ ΑΓΡΟΤΕΜΑΧΙΟΥ

Θέση: «ΚΕΡΑΜΙΔΙ» ΤΟΥ Δ.Δ. ΚΑΛΛΙΘΕΑΣ ΤΟΥ ΔΗΜΟΥ ΑΛΙΦΕΙΡΑΣ

Εργοδότης: ΚΛΗΡ. ΠΑΝΑΓΙΩΤΗ ΚΑΠΕΛΕ ΤΟΥ ΙΩΑΝΝΟΥ

Χρόνος Μελέτης: ΙΑΝΟΥΑΡΙΟΣ 2010

Νο Σχεδίου: Τ1

Σχέδιο:- **ΤΟΠΟΓΡΑΦΙΚΟ ΔΙΑΓΡΑΜΜΑ**

Κλίμακα 1:1000

Ο Ελεγκτής

Ο Μελετητής