

ΑΠΟΣΠΑΣΜΑ ΚΤΗΜΑΤΟΛΟΓΙΟΥ (Δασική ανάρτηση Ν. Μεσσηνίας)

ΔΗΛΩΣΗ ΥΛΟΠΟΙΗΣΗΣ ΟΡΙΩΝ

Ο κάτωθι υπογράφων, Παναγιωτόπουλος Παναγιώτης του Γεωργίου, κληρονόμος του γηπέδου που φαίνεται στο διάγραμμα αυτό, με τα στοιχεία (Α-Β-Γ...Ο-Π-Ρ-Α), εμβαδού Ε = 1441,36 μ², δηλώνω ότι τα όρια που έχω υλοποιήσει, είναι σωστά.

Ο ΔΗΛΩΝ

ΥΠΟΜΝΗΜΑ ΣΧΕΔΙΟΥ

ΙΔΙΟΚΤΗΣΙΑ : (Α-Β-Γ-Δ-Ε-Ζ-Η-Θ-Ι-Κ-Λ-Μ-Ν-Ξ-Ο-Π-Ρ-Α), αγρός, κληρονόμων Γεωργίου Παναγιωτόπουλου, εντός ζώνης 500μ στασίμου οικισμού Φλόκας της Τ.Κ. ΦΛΟΚΑΣ, της Δ.Ε. ΓΑΡΓΑΛΙΑΝΩΝ, του ΔΗΜΟΥ ΤΡΙΦΥΛΙΑΣ, της Π.Ε. ΜΕΣΣΗΝΙΑΣ.

ΕΜΒΑΔΟΝ ΙΔΙΟΚΤΗΣΙΑΣ : Ε (ΑΒΓ...ΟΠΡΑ) = 1441,36 μ².
ΑΠΟΣΤΑΣΗ ΙΔΙΟΚΤΗΣΙΑΣ ΑΠΟ ΘΑΛΑΣΣΑ : 7335 μ.

Η εξάρτηση και η αποτύπωση της ιδιοκτησίας από το ΕΓΣΑ 87, έγινε με δικτυακό γεωδαιτικό δέκτη GPS Leica GS 08, με τη χρήση του μετρητικού δικτύου smartnet Greece της METRICA A.E. και τη χρήση του Ελληνικού συστήματος ενοπιασμού Heros, με ακρίβεια μέτρησης 1 cm.

Τα όρια και τις όμορες ιδιοκτησίες, υπέδειξε ο κ. Παναγιώτης Παναγιωτόπουλος του Γεωργίου.

ΥΠΕΥΘΥΝΗ ΔΗΛΩΣΗ


Δηλώνεται από μένα τον συντάξαντα το παρόν, σύμφωνα με το αρ.8 του Ν.1599/86 και για την εφαρμογή του Ν. 651/77, ότι η παρούσα ιδιοκτησία βρίσκεται εκτός σχεδίου, εντός ζώνης 500μ στασίμου οικισμού Φλόκας, προϋπάρχοντος του έτους 1923, είναι αυτοτελής και δεν είναι άρτια και οικοδομήσιμη, σύμφωνα με το Π.Δ. 24-5-1985 ΦΕΚ 270 Δ / 31-5-1985.

Επίσης η εν λόγω ιδιοκτησία δεν οφείλει εισφορά σε γη και χρήμα, σύμφωνα με το Ν. 1337/83 και βρίσκεται εκτός ανάρτησης δασικού χάρτη της περιοχής.

ΓΑΡΓΑΛΙΑΝΟΙ 22-03-2022

Ο ΔΗΛΩΝ

ΔΗΜΗΤΡΗΣ ΚΩΝΣΤΑΝΤΙΝΟΣ ΛΑΜΠΟΥΣΗΣ
ΠΤΥΧ. ΤΟΠΟΓΡΑΦΟΣ - ΜΗΧΑΝΙΚΟΣ Τ.Ε.
ΠΤΥΧ. ΜΗΧΑΝΙΚΟΣ ΔΟΜΙΚΩΝ ΕΡΓΩΝ Τ.Ε.
ΜΕΛΟΣ Ε.Ε. Τ.Ε.Μ. - ΑΡΙΘΜΟΣ ΜΗΤΡΩΟΥ: 17882
ΑΡΙΣΤΟΤΕΛΟΥΣ 15, ΓΑΡΓΑΛΙΑΝΟΙ Τ.Κ.: 24400
ΤΗΛ.: 2763.024.090 ΚΙΝ.: 697.7.413.961
Α.Φ.Μ.: 030294881 - Δ.Ο.Υ.: ΚΑΛΑΜΑΤΑΣ

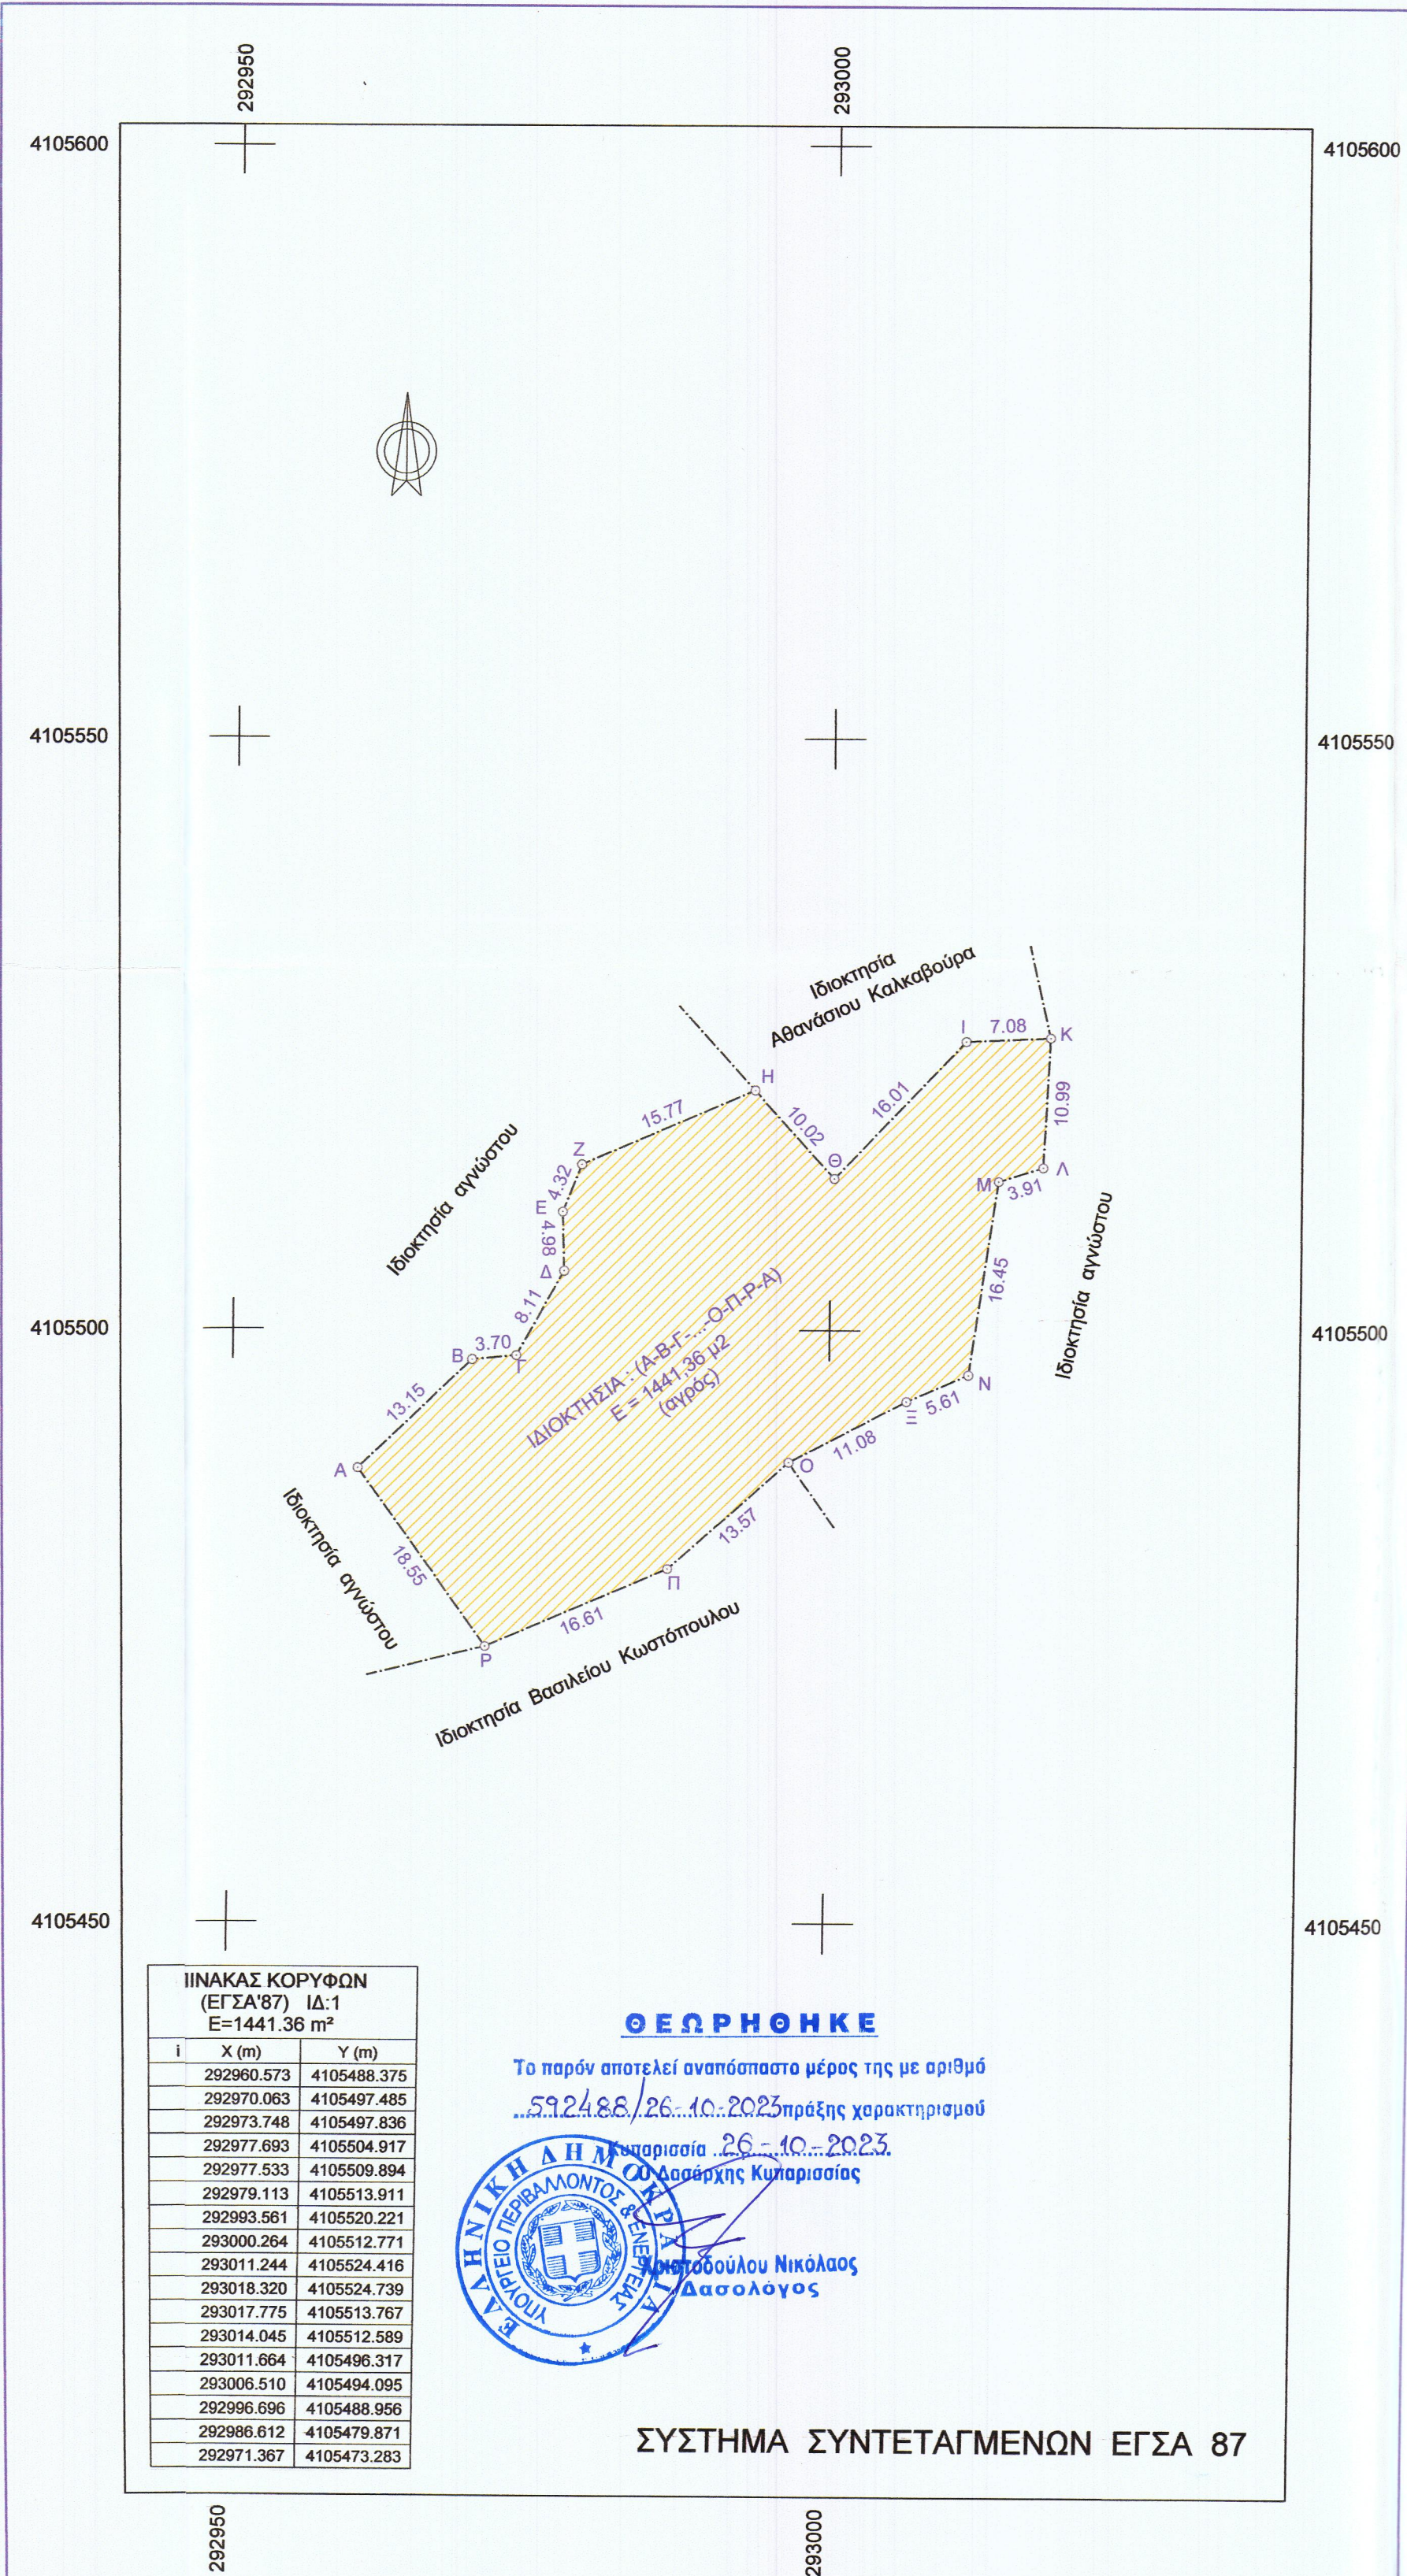

i	X (m)	Y (m)
Α	292960.573	4105488.375
Β	292970.063	4105497.485
Γ	292973.748	4105497.836
Δ	292977.693	4105504.917
Ε	292977.533	4105509.894
Ζ	292993.561	4105520.221
Η	293000.264	4105512.771
Θ	293011.244	4105524.416
Ι	293018.320	4105524.739
Κ	293017.775	4105513.767
Λ	293014.045	4105512.589
Μ	293011.664	4105496.317
Ν	292996.696	4105488.956
Ξ	292986.612	4105479.871
Ο	292971.367	4105473.283
Π	292970.063	4105497.485

ΘΕΩΡΗΘΗΚΕ

Το παρόν αποτελεί αναπόσπαστο μέρος της με αριθμό... 592488/26... 10... 2023... πράξης χαρακτηρισμού... 26... 10... 2023... Διασφάλισης Κυριασιότητας

Νικόλαος Νικόλαος
Δασολόγος

ΣΥΣΤΗΜΑ ΣΥΝΤΕΤΑΓΜΕΝΩΝ ΕΓΣΑ 87

Σημείο	X (m)	Y (m)	Σημείο	X (m)	Y (m)	Σημείο	X (m)	Y (m)
Α	292960.573	4105488.375	Β	292970.063	4105497.485	Γ	292973.748	4105497.836
Δ	292977.693	4105504.917	Ε	292977.533	4105509.894	Ζ	292979.113	4105513.911
Η	292993.561	4105520.221	Θ	293000.264	4105512.771	Ι	293011.244	4105524.416
Κ	293018.320	4105524.739	Λ	293017.775	4105513.767	Μ	293014.045	4105512.589
Ν	293011.664	4105496.317	Ξ	293006.510	4105494.095	Ο	292996.696	4105488.956
Π	292986.612	4105479.871	Ρ	292971.367	4105473.283			

Α	Β	Γ	Δ	Ε	Ζ	Η	Θ	Ι	Κ	Λ	Μ
Πλευρά	Μήκος (m)	Πλευρά	Μήκος (m)	Πλευρά	Μήκος (m)	Πλευρά	Μήκος (m)	Πλευρά	Μήκος (m)		
Α-Β	13.15	Β-Γ	3.70	Γ-Δ	8.11	Δ-Ε	4.98	Ε-Ζ	4.32	Ζ-Η	15.77
Ε-Ζ	4.32	Ζ-Η	15.77	Η-Θ	10.02	Θ-Ι	16.01	Ι-Κ	7.08	Κ-Λ	10.99
Ι-Κ	7.08	Κ-Λ	10.99	Λ-Μ	3.91	Μ-Ν	16.45	Ν-Ξ	5.61	Ξ-Ο	11.08
Ν-Ξ	5.61	Ξ-Ο	11.08	Ο-Π	13.57	Π-Ρ	16.61	Ρ-Α	18.55		

ΤΕΧΝΙΚΟ ΓΡΑΦΕΙΟ
ΔΗΜΗΤΡΙΟΣ ΛΑΜΠΟΥΣΗΣ
Τοπογράφος & Πολιτικός Μηχανικός Τ.Ε.
Αριστοτέλους 15, 24400 Γαργαλιάνοι
Τηλ. 27630-24090

ΙΔΙΟΚΤΗΤΕΣ :
Κληρονόμοι Γεωργίου Παναγιωτόπουλου

ΕΡΓΟ :
ΑΠΟΤΥΠΩΣΗ ΙΔΙΟΚΤΗΣΙΑΣ

Θέση
"Βρύση" Τ.Κ. ΦΛΟΚΑΣ ΔΗΜΟΥ ΤΡΙΦΥΛΙΑΣ

Θέμα σχεδίου
ΤΟΠΟΓΡΑΦΙΚΟ ΔΙΑΓΡΑΜΜΑ
αριθμός σχεδίου
ΚΛΙΜΑΚΑ 1:500

Χρόνος μελέτης: ΜΑΡΤΙΟΣ 2022

Υπογραφή
Σφραγίδα
ΔΗΜΗΤΡΗΣ ΚΩΝΣΤΑΝΤΙΝΟΣ ΛΑΜΠΟΥΣΗΣ
ΠΤΥΧ. ΤΟΠΟΓΡΑΦΟΣ - ΜΗΧΑΝΙΚΟΣ Τ.Ε.
ΠΤΥΧ. ΜΗΧΑΝΙΚΟΣ ΔΟΜΙΚΩΝ ΕΡΓΩΝ Τ.Ε.
ΜΕΛΟΣ Ε.Ε. Τ.Ε.Μ. - ΑΡΙΘΜΟΣ ΜΗΤΡΩΟΥ: 17882
ΑΡΙΣΤΟΤΕΛΟΥΣ 15, ΓΑΡΓΑΛΙΑΝΟΙ Τ.Κ.: 24400
ΤΗΛ.: 2763.024.090 ΚΙΝ.: 697.7.413.961
Α.Φ.Μ.: 030294881 - Δ.Ο.Υ.: ΚΑΛΑΜΑΤΑΣ